

入 札 案 件 概 要 書 (工事)

件 名		本郷ふれあい公園（第二工区）外周道路整備工事 （市道712号線）		契約番号
				11
履行場所		海老名市 本郷 地内		
工 期		令和 7 年 5 月 26 日～令和 7 年 11 月 12 日		
予定価格		金 58,817,000 円（税込） 金 53,470,000 円（税抜）		
		契約金額500万円超となる場合、手持契約件数に加算されます。		
最低制限価格等		有り ※詳細は、高座清掃施設組合条件付一般競争入札等事務取扱要領及び入札告示を参照してください。		
参 加 条 件	営業種目	010 土木一式		○下請契約の請負代金の合計の額が5千万円（建築一式工事の場合は8千万円）以上となる場合には特定建設業の許可が必要です。 併せて、主任技術者に代えて監理技術者を配置すること。
	経営事項審査総合評点	500 点以上		※経審は最新の評価点で判断します。
	参加の地域要件	第 1 区分	地域要件は入札公告で確認してください。	
	配置技術者等	現場代理人及び主任技術者は過去5年以内に同種同規模の施工管理の経験を有すること。		
	手持契約件数制限	工事の手持件数が3件以内であること。 （入札参加申込締切日現在、高座清掃施設組合発注の入札案件に限る。）		
	その他の要件			
提出書類		◆条件付一般競争入札参加資格確認申込書送付時 ○経営事項審査結果通知書の写し ○配置予定技術者調書 ○主任技術者の3カ月以上の雇用を確認できる書類（原則として 健康保険被保険者証）の写し <u>※健康保険被保険者証の写しを提出する場合は、被保険者等記号・番号及び保険者番号（3箇所）にマスキング（黒塗り）をして提出してください。</u> ◆入札時 ○入札時に記載する金額に相当する工事費積算内訳書		
工事概要		本郷ふれあい公園（第二工区）の南側区域界に位置する海老名市 道712号線を、舗装、排水工の他、擁壁、立入防止柵設置等により 道路としての形態を整備することで、周辺地域の利便性と生活環境の改善を図るものである。 ※入札書、委任状は別添の様式を使用してください。		

条件付一般競争入札参加資格確認申込書

令和 年 月 日

高座清掃施設組合
組合長 内野 優 殿

認 定 番 号

所 在 地

商号又は名称

代表者職氏名

担 当 者 名

電 話 番 号

e-mailアドレス

F A X 番 号

使 用 印

入札に参加したいので、次のとおり申込します。
なお、この参加申込書及び添付書類の全ての記載事項は、事実と相違ありません。

契約番号 11

件 名 本郷ふれあい公園（第二工区）外周道路整備工事（市道712号線）

（ 高座清掃施設組合 総務課 契約担当
e-mail : keiyaku@kouzaseisou-kanagawa.jp
F A X : 046-238-6010 ）

※通信欄（二日以内に返信します。）

- ☐ 申込書を受け付けました。「条件付一般競争入札参加資格確認通知書」は、審査後電子メール又はFAXで送付します。
- ☐ 書類が不足しています。入札公告等を確認して再申請してください。
- ☐ _____

組合の確認（記入不要）		
地 域	第1区分	
営業種目	010 土木一式	
経 審	500 点以上	
そ の 他	・経審写し ・技術者調書及び調書に記載する 必要書類 ・施工実績を証する書類 ・雇用確認書類	

入札書

令和7年5月19日

高座清掃施設組合
組合長 内野 優 殿

住 所
商号又は名称
代表者職氏名
代理人氏名

印
印

高座清掃施設組合契約規則を堅く守り、次の金額
で入札します。

件名	本郷ふれあい公園（第二工区）外周道路整備 工事（市道712号線）											
金額(税抜)	千	百	十	億	千	百	十	万	千	百	十	円

- (注) 1 金額は、消費税及び地方消費税額を除いた額を記入してください。
- 2 金額は、1つの枠に1字ずつアラビア数字で記入してください。
なお、金額の訂正したものは無効とします。
- 3 入札の際は、入札書を二つ折りにして入札箱に投函してください。
封筒は必要ありません。
- 4 落札にあたって、契約金額は、落札金額に消費税及び地方消費税額
を加えた金額とします。なお、消費税率は、10%とします。



契約番号

11

委任状

令和7年5月19日

高座清掃施設組合
組合長 内野 優 殿

委任者 住 所

商号又は名称

代表者職氏名

印

件 名 本郷ふれあい公園（第二工区）外周道路整備工事（市道712号線）

今般私は、次の者を代理人と定め、上記の件に関する入札の
一切の権限を委任します。

代理人氏名	被委任者印鑑



質 問 書

高座清掃施設組合 契約担当 殿

設計図書に関して、質疑がある場合は質疑内容を記載し、電子メール又はFAXで送信してください。

○ 送 信 日 時 : 入札公告を確認してください。

○ 送 信 先 : 高座清掃施設組合 総務課 契約担当

e-mail : keiyaku@kouzaseisou-kanagawa.jp

F A X : 046-238-6010

○ 回 答 : ホームページに順次掲載します。

認 定 番 号		電 話 番 号	
所 在 地		e-mailアドレス	
商号又は名称		F A X 番 号	
代表者職氏名		担 当 者 名	

契 約 番 号	11
契 約 件 名	本郷ふれあい公園（第二工区）外周道路整備工事（市道712号線）
質 疑 内 容	

工事位置図



工 事 特 記 仕 様 書

□工事件名 本郷ふれあい公園（第二工区）外周道路整備工事（市道 712 号線）
□工事場所 海老名市本郷地内
□工 期 令和 7 年 5 月 2 6 日から令和 7 年 1 1 月 1 2 日まで

1. 工事の目的

本工事は、整備を進めている本郷ふれあい公園（第二工区）の南側区域界に位置する海老名市道 712 号線を整備するもので、本路線の整備により公園の円滑な維持管理が可能になるとともに、公園利用者の利便性の向上及び、地域の生活環境の改善を図ることを目的とし整備するものである。

2. 工事における注意事項

1) 一般事項

- ①工事受注者は、海老名市が定める「現場代理人及び主任（監理）技術者の適正な配置等について」に基づき各技術者を配置し、工事内容を十分理解した上で施工計画を立て、施工に際しての必要な手続きを終えた後、組合監督員の承認を得てから現場着手する。
- ②工事受注者は、工事提出書類チェックリストに基づき、適宜必要な書類を組合に提出する。
- ③工事受注者は、工事履行報告書（様式指定）の書式に基づき、毎月末までの工事の進捗を翌月の 5 日までに組合監督員に報告し、組合監督員の承認を得る。
- ④本工事箇所は、施工中の本郷ふれあい公園（第二工区）整備工事と競合することから、工事着手前に公園工事受注者と協議の上で施工計画を作成するとともに、施工中においても定期的に公園工事受注者と協議を行い、工程管理を含め現場管理に注意を払いながら施工を行う。
- ⑤本工事に際しては、事前に関係者へ十分な周知を図るとともに、路線南側の J R 用地との境を施工する際は、関係者と協議等を行い、了解を得てから施工を行う。
- ⑥測量点及び境界点は、工事着手前に調査点検し、紛失している場合は必要に応じ復元を行うとともに存在するものは保存を行う。また、工事により影響が生じる恐れがある場合は、事前に関係者の了解を得るとともに、工事完了までに復元する。
- ⑦工事受注者は、請負金額 500 万円以上の工事について、コリンズ（工事実績情報システム）に基づき、組合監督員の確認を受けた上で、登録を行う。
なお、登録した後は発行される「登録内容確認書」の写しを、次のとおり組合監督員に提出する。
ア 受注時は、契約後、土曜日、日曜日、祝日等を除き 10 日以内。

イ 変更時は、変更があった日から、土曜日、日曜日、祝日等を除き 10 日以内。
 ウ 完了時は、業務完了届提出後、土曜日、日曜日、祝日等を除き 10 日以内。
 エ 訂正時は、適宜登録機関に登録申請を行う。
 以上の期間については、組合閉庁日を除くものとする。

⑧工事受注者は、建設業法に基づき、下請契約をする場合は、下請契約金額にかかわらず、「施工体制台帳」、「施工体系図」を作成し、監督員に写しを提出すると共に、工事関係者及び公衆が見やすい場所に、施工体系図と下請けを含めたすべての建設業許可票、労災保険関係成立票を掲げる。

⑨施工については、騒音規制法及び振動規制法を遵守するとともに、工事前に所定の手続きを行うこと。また、使用する建設機械は、低騒音、低振動、排ガス規制に適合したものを使用する

⑩写真による工事記録

工事受注者は、工事記録として下記の写真を撮影し、検査等で組合に報告する。なお、下記以外の基準については、写真管理基準（案）（国土交通省）による。

事 項	内 容
撮 影 す べ き 事 柄	工事着工前、工事完成、 施工状況、安全管理、使用材料、品質管理、出来形管理、災害・事故記録、その他（公害、環境、補償等）
写 し 込 む べ き 物	写真撮影では、以下の項目のうち必要事項を記載した小黒板を文字が判読できるよう被写体とともに写しこむものとする。 ①工事名、②工種等、③年月日、④測点（位置）、⑤設計寸法、⑥実測寸法、⑦略図、⑧工事請負者、⑨立会者

⑪この「工事特記仕様書」に記載する以外については、神奈川県土木工事共通仕様書に基づき、適正な履行を図るものとする。

2) 公園工事受注者による施工範囲の調整

本郷ふれあい公園（第二工区）整備工事で整備する公園出入口と、本工事で施工する薄層カラー舗装等の位置については、公園工事受注者と調整の上施工する。

3. 施工における特記事項

1) 土 工

①工事による掘削土は、本工事内及び公園工事での再利用を基本とする。

②掘削土を路床で使用する場合は、固化材の混合（安定処理工）により使用する。

③埋戻しの施工では、十分に転圧締固めを行い、施工後の不等沈下を防ぐ。

2) 路床安定処理工

①固化材の選定

- ・工事受注者は、固化材を選定する場合は、あらかじめ組合監督員の承諾を得る。

②固化材の散布

- ・固化材を散布する土は、木片、金属類、布、プラスチック、ごみ、コンクリート塊及びアスファルト塊などの異物をあらかじめ除去を行う。
- ・固化材の散布の前は、現地盤の不陸整正及び必要に応じた仮排水施設を整える。
- ・固化材の散布は、人力または散布する機械により均等に行う。

③固化材の混合

- ・固化材の散布後、混合する機械により固化材を混合する。なお、工事受注者は、混合中に混合深さを確認するとともに、混合むらが生じた場合は、再混合を行う。

④粉塵対策

- ・工事受注者は、固化材の散布及び混合にあたり、固化材の粉塵対策を行う。

⑤固化材混合後の転圧

- ・固化材の混合が完了した後、表面のあら均しを行い、整形して締固めを行う。
- ・数日間の養生後は、振動ローラーなどの締固めの機械により締固めを行う。

⑥品質管理

- ・工事受注者は、施工後の品質管理試験として現場CBR試験を行う。

a セメント系固化材を使用する場合

①六価クロム溶出試験

- ・セメント系固化材を使用する場合は、あらかじめ「セメント及びセメント系固化材を使用した改良土の六価クロム溶出試験実施要領（案）」に基づき試験を実施し、基準値以下であることの確認を行う。なお、試験結果（計量証明書）は、組合監督員に提出する。
- ・六価クロム溶出試験により、基準値超となった場合は、固化材の再選定を行う。

②石灰系固化材を使用する場合

- ・粒状の石灰を用いる場合には、一回目の混合が終了した後仮転圧して放置し、生石灰の消化を待ってから再び混合を行う。ただし、粉状の生石灰（0～5mm）を使用する場合は、一回の混合とする。
- ・生石灰の貯蔵量が500kgを越える場合は、消防法の適用を受けるため、必要な手続きを行う。

3) 取り壊し工

- ①取り壊しによって生じる建設廃材等は、組合監督員の承認後、建設廃材指定登録工

場へ搬入して処理を委託し、搬入後は書面にて搬入報告を受ける。

4) 排水工

①U字側溝に設置するグレーチング蓋は、延長 10mに 1 枚の割合で設置する。

5) 擁壁工

①H鋼親杭横矢板擁壁に使用する鋼材は、あらかじめ錆止め材を塗布したものを使用する。

②H形鋼と溝形鋼の接する箇所は、溶接により接合する。また、溶接部についても錆止め材を塗布する。

6) 舗装工

①コンクリート舗装は、延長 10mを超えない位置に横目地を設置する。

②各路盤の仕上がり高さについて、組合監督員の丁張り検査を受けること。

③舗装及び路盤は、組合監督員の立会検査後施工すること。

④薄層カラー舗装の色については、組合監督員との協議により決める。

7) 農業用水路改修工

①水路横断用スラブは道路の仕上がり高さと合わせ、組合監督員の確認の上で設置する。

8) 附属施設工

①安全対策として設置する注意標識（バンド式）は支柱で 712No. 3 地点、712No. 4 地点を目安に設置する。また、セーフティアイを 712SP3 と 712EC4 との間の歩車道境界ブロックに設置する。

具体的な設置位置については、組合監督員の指示を受け施工する。

②ポストコーンは、712EC2 と 712SP3 との間の脱輪対策として設置する。なお、具体的な設置位置は、組合監督員の確認の上で設置する。

9) 区画線工

①市道 715 号線との交差点に交差点マークとして設置する。

10) 雑工

①緩衝緑地帯に設置する駐車場は、丁張を張って組合監督員が確認してから施工する。なお、必要な場合は既存樹木の伐採、伐根を行うこと。

11) 安全及び現場管理

- ①工事に伴い交通規制が必要となる場合については、海老名警察署の指示に従い許可を得ること。
- ②交通整理員は、接続する市道 705 号線への工事用車両の出入りの誘導のため、適宜配置して安全管理に努める。
- ③工事用車両の通行ルートは、市道 2152 号線の西側方面は通行せず、県道藤沢厚木の用田橋際からの通行とする。

3. 完成引渡し

- ①工事の完成引き渡しは、契約期間内に行う。
- ②完成図書は、図書種別ごとにファイリングし、必要に応じ書類保存箱に納めて納品する。

4. 契約不適合責任

- ①契約不適合責任期間は、工事請負契約約款に定める期間とする。
- ②契約不適合責任点検
工事受注者は、引渡しの日から 1 年以内（原則として引渡しの日から起算して 11 箇月経過し 12 箇月経過する以前の期間）に、組合が行う契約不適合責任点検に立ち会うこと。なお、元請工事と下請工事の工種が異なる場合は、元請工事の工種の定めにより判断し、下請工事は元請工事と同様とする。
- ③契約不適合責任修補
工事受注者は、契約不適合責任点検において、契約不適合責任があると認められたときは、速やかにその契約不適合責任補修を行い、契約不適合責任修補報告書（任意書式）を提出すること。

5. その他

- 1) アスベストの使用制限
 - ①使用材料についてはノンアスベスト材料とし、アスベスト含有材料を使用しない。
- 2) 個人情報
 - ①工事受注者は、個人情報を取り扱う事務を行う場合には、「個人情報の保護に関する法律」及び「高座清掃施設組合個人情報の保護に関する法律の施行に関する条例」を遵守する。
- 3) ワンデーレスポンス
 - ①「ワンデーレスポンス」とは、所定の工期内に工事を完成させることを目的に、工事発注者と工事受注者が意思疎通を図り、工事現場において発生する諸問題に対

し迅速な対応を実現するため、工事発注者が、工事受注者からの協議や質問への回答を、基本的に「その日のうち」に行うものである。

但し「その日」が閉庁日の場合、また「その日のうち」の回答が困難な場合は、いつまでに回答が必要なのかを工事受注者と協議し、回答日を決める。

- ②工事受注者は工事施工中において、問題が発生した場合及び計画工程と実施工程を比較照査し、差異が生じる恐れがある場合は、原因を明らかにするとともに、速やかに組合監督員へ書面にて報告する。

4) 河川法第 55 条の許可に伴う変更

- ①本工事の施工箇所の一部が、一級河川「目久尻川」の河川保全区域内にかかっており、この場所の工事着手には河川法第 55 条の許可を必要としている。

- ②河川法第 55 条の許可条件として、工事内容について変更が生じる場合がある。

5) 東海旅客鉄道株式会社との協議等

- ①本工事の施工箇所の一部は、東海道新幹線高架橋の近接箇所であり、この場所の工事着手には東海旅客鉄道株式会社の協議窓口と協議等を行う必要がある。

- ②協議等によっては、何らかの安全対策が必要となる場合がある。

工事受注者は、設計図書及び本特記仕様書に定めのない疑義事項について、組合監督員との協議の上、工事を履行する。

以 上。

施工条件明示書（土木工事共通）

1、工事概要

発注者	高座清掃施設組合		
工事件名	本郷ふれあい公園（第二工区）外周道路整備工事（市道712号線）		
工事場所	海老名市	本郷	地内
工事目的	本郷ふれあい公園（第二工区）の南側区域界に位置する海老名市道712号線を道路幅員5.0mに拡幅し、舗装、排水工の他、擁壁、立入防止柵設置等により道路としての形態を整備するもので、本路線の整備により公園の円滑な維持管理が可能になるとともに、公園利用者の利便性の向上及び、地域の生活環境の改善を図ることを目的とし整備するものである。		
工事概要	工事延長L=181.2m 1. 土工 ……1式、 1. 取り壊し工 ……1式、 1. 排水工 ……1式 U字溝250 L=318m、L型側溝 L=11m、現場打ち横断側溝 L=7.6m 1. 擁壁工 ……1式 ブロック積擁壁 A=121㎡、L型擁壁L=62m、 1. 舗装工 ……1式 アスファルト舗装 A=468㎡、コンクリート舗装 A=253㎡ 1. 農業用水路改修工 ……1式 1. 附属施設工 ……1式 歩車道境界ブロック L=41m、立入り防止柵設置L=63m 1. 区画線工 ……1式、 1. 雑工 ……1式		
契約工期	令和7年 5月 26日 ～ 令和7年 11月 12日		
事業区分	☐ 補助金事業	☐ 国庫	
		☐ 県費	
	☒ 組合単独事業		
設計区分	☒ 単独積算		
	☐ 合算積算	工事	
		工事	

2、積算諸条件

主たる工種		道路改良			
施工地域・施工場所区分		補正なし			
契約保証の方法		発注者が金銭的補償を必要とする			
一部施工パッケージ使用		☒ 有 ☐ 無			
使用歩掛 及び単価 等	☒ 土木工事標準積算基準書	適用年版：	令和	6年	7月
	☒ 諸経費率	適用年版：	令和	6年	7月
	☐ 下水道用設計標準歩掛表	適用年版：	令和	年	月
	☒ 土木工事資材等単価表	適用年版：	令和	7年	3月
	☒ 刊行物	適用年版：	令和	7年	3月
	☐ 特別調査	適用年版：	令和	年	月
	☐ 高座清掃施設組合見積単価等	適用年版：	令和	年	月
	☒ その他（見積）	適用年版：	令和	7年度	
	☐ その他（ ）	適用年版：	令和	年	月

3、施工条件

〔1〕 工程関係	1	他工事による当工事の着手、完了時期の制約について	☐ 無	(他工事件名等)	本郷ふれあい公園(第二工区)整備工事 工期: 令和8年3月13日まで 制約: 隣接工事となるため、構造物等の施工では競合あり。 市道705号線及び市道715号線道路工事 競合: 接続箇所にて施工調整有
	2	当工事における施工時期の制約について	☒ 無		
	3	施工時間について	☒ 昼間施工 ☐ 夜間施工(一部含む)	(その他特記事項)	
	4	官公庁ほか関係機関との調整、協議について	☐ 無 ☒ 有	(関係機関名)	JR東海新幹線高架部近接協議
	5	工事着手前に地上物件(家屋調査)、地下埋設物、埋蔵文化財の事前事後調査、又は、移設等の制約について	☐ 無 ☒ 有	(対象内容)	工事箇所の一部は、文化財包蔵地の指定を受けており、工事中に文化財等が確認した場合は、海老名市教育部教育総務課による確認後、必要な法令手続きを要する場合がある。
	※ただし、施工上必要となる地下埋設物調査については、施工計画書に明示し、必要な措置を講じること。また、書面により報告すること。				
〔2〕 用地関係	6	設計工程上見込んでいる休日日数等作業不能日数について	☒ 無 ☐ 有	(詳細内容、作業不能日数等)	
	1	工事用地等の未処理部分について(用地買収状況について)	☐ 無 ☒ 有	(用地未取得部分等) (取得予定年月日等)	JRと水路、道路用地の境界について調整中。
	2	工事用仮設道路、資材置場等の用地の借用について	☒ 無 ☐ 有	(使用場所、期間、借用条件、復旧方法等)	道路予定用地内にて施工、但し一部公園予定地内での施行あり。
	3	使用後の復旧条件	☐ 無 ☒ 有	(復旧内容等)	地表面を乱した場合の不陸整正(使用への復旧)

〔３〕 公害関係	1	公害防止のため、施工方法、建設機械、作業時間等の制限について	☐ 無 (建設機械と制限内容) 騒音規制法・振動規制法
	2	水替期等の処理で特別な対策等の必要性について	☒ 有 (作業時間と制限内容) 騒音規制法・振動規制法
〔４〕 安全対策関係	1	安全施設等の指定について（有害ガス及び酸素欠乏等の対策として換気設備の設置等の含む）	☒ 無 (指定内容)
	2	鉄道、ガス、電気等の施設と近接する工事の施工方法、作業時間の制限	☐ 無 (対象内容) ☒ 鉄道 ☐ ガス ☐ 電気 ☐ 電話 ☐ 上水道 ☐ 下水道 ☐ その他（ ）
	3	交通誘導員の配置について	☐ 無 (１) 交通誘導員の配置 1名 ☒ 有 (２) 配置期間 76日間
〔５〕 工事用道路関係	1	一般道路を搬入路として使用する場合の制約について	☐ 無 (搬入経路・使用期間等の制限) 海老名市道710号線は工事用車両の通行を控える。 ☒ 有 (搬入中・後の処置)
	2	仮設道路を設置する場合の制約について	☒ 無 (仮設道路に関する安全施設) ☐ 有 (工事後の措置、維持補修内容)
〔６〕 建設副産物関係	1	建設発生土の発生する場合について	☒ 無 (建設発生土の処分先) 名称： ☐ 有 住所： 業者： 電話：
	2	建設副産物及び建設廃棄物が発生する場合について	☐ 無 (対象内容) ☒ コンクリート塊 ☐ アスファルト塊 ☒ 建設発生木材 ☒ 建設発生木材（伐木・除根材） ☒ 建設汚泥 ☒ 建設混合廃棄物 ☒ 金属くず ☐ その他（ ） ※建設廃材指定登録工場に限る。工場側の指示を遵守すること

工 事 番 号	R7 R712道路整備	施 工 年 度	令和 7 年度
工 事 名 称	本郷ふれあい公園（第二工区）外周道路整備工事（市道 7 1 2号線）		
工 事 場 所	海老名市 本郷 地内		
施 工 主	高座清掃施設組合	工事概要 工事延長 L=181.2m 1.土工 … 1式 2.取り壊し工 … 1式 3.排水工 … 1式 ・ U字側溝250 L=318m ・ L型側溝 L=11m ・ 現場打ち横断側溝 L=7.6m ・ 現場打ち集水桝A N=4箇所 ・ 現場打ち集水桝B N=4箇所 4.擁壁工 … 1式 ・ ブロック積擁壁 A=121㎡ ・ L型擁壁 (H=1000) L=62m 5.舗装工 … 1式 ・ A S 舗装 A=468㎡ ・ C o 舗装 A=253㎡ 6.農業用水路改修工 … 1式 7.附属施設工 … 1式 ・ 歩車道境界ブロック L=41m ・ 立入防止柵設置 L=63m 8.区画線工 … 1式 9.雑工 … 1式	
設 計 区 分			
路 線 名	市道712号線		
工 事 期 間	令和 年 月 日 ～ 令和 年 月 日		
工 事 日 数	日		
部 課 名	施設課		
積 算 担 当			
合 計 額			
工 事 価 格			
消 費 税 相 当 額			

本 工 事 内 訳 書								
工事区分	工 種	種 別	細 別	単 位	数 量	単 価	金 額	摘 要
本工事費	道路改良工事					週休2日 通期	労務費 1.02 機械賃料 1.02	
		土工		式	1			A- 1号内訳書
		取り壊し工		式	1			A- 2号内訳書
		排水工		式	1			A- 3号内訳書
		擁壁工		式	1			A- 4号内訳書
		舗装工		式	1			A- 5号内訳書
		農業用水路改修工		式	1			A- 6号内訳書
		附属施設工		式	1			A- 7号内訳書
		区画線工		式	1			A- 8号内訳書
		雑工		式	1			A- 9号内訳書
	直接工事費計							
	共通仮設費計							
		安全費		式	1			A- 10号内訳書

本 工 事 内 訳 書

工事区分	工 種	種 別	細 別	単 位	数 量	単 価	金 額	摘 要
		共通仮設費		式	1			
		現場環境改善費		式	1			A- 11号内訳書
	純工事費							
		現場管理費		式	1			
工事原価								
		一般管理費		式	1			
工事価格								
消費税相当額								
合計額								

A- 1号		土工					1式当たり	内訳書					
名	称	規	格	単	位	数	量	単	価	金	額	摘	要
床掘り				m ³		1,396							C- 1号単価表
路床盛土		RC-40		m ³		20							C- 2号単価表
埋戻し		RC40		m ³		115							C- 3号単価表
埋戻し		発生土		m ³		43							C- 4号単価表
基面整正				m ²		336							C- 5号単価表
	計												

A- 2号		取り壊し工					1式当たり	内訳書
名	称	規	格	単 位	数 量	単 価	金 額	摘 要
とりこわし				m ³	5.1			C- 6号単価表
積込（コンクリート殻）				m ³	5.1			C- 7号単価表
殻運搬		有筋Co殻		m ³	5.1			C- 8号単価表
廃材処理料(北部地区)		有筋C o 殻		m ³	5.1			
計								

A- 3号		排水工					1式当たり	内訳書					
名	称	規	格	単	位	数	量	単	価	金	額	摘	要
U型側溝設置工（L=2000mm）昼間		1000kg/個以下 制約無, 基礎碎石施工する		m		318						C-	9号単価表
蓋版設置工（Co製）昼間		40kg/枚以下 制約無		枚		600						C-	13号単価表
蓋版設置工（鋼製）昼間		40kg/枚以下 制約無		枚		31						C-	14号単価表
U字側溝現場打ち蓋（傾斜部ずれ止め）		340用		m		2.5						B-	1号明細書
L型側溝（両Rブロック）（市道7 0 5 号線交差点巻き込み部）		L =600		m		3.7						B-	2号明細書
L型側溝（フラットブロック）		L =600		m		8.2						B-	3号明細書
現場打ち横断側溝工		W=250		m		7.6						B-	4号明細書
排水管布設		φ 200		m		13.3						C-	27号単価表
現場打ち集水枥工（A）		400×300		箇所		4						B-	5号明細書
現場打ち集水枥工（B）		400×400		箇所		4						B-	6号明細書
現場打ち集水枥流末（B）		400×400		箇所		1						B-	7号明細書
計													

A- 4号		擁壁工					1式当たり	内訳書					
名	称	規	格	単	位	数	量	単	価	金	額	摘	要
ブロック積擁壁工				m ²		121						C- 40号単価表	
ブロック積コンクリート基礎				m		42						B- 8号明細書	
ブロック積天端コンクリート				m		42						B- 9号明細書	
重力式擁壁工				m		8.4						B- 10号明細書	
シールコンクリート				m		50						B- 11号明細書	
L型擁壁工				m		62						B- 12号明細書	
コンクリート土留工		立入防止柵基礎型		m		49						B- 13号明細書	
H鋼親杭横矢板擁壁工				式		1						B- 14号明細書	
計													

A- 5号		舗装工					1式当たり	内訳書					
名	称	規	格	単	位	数	量	単	価	金	額	摘	要
表層（車道・路肩部）		再生密粒度（20）、t=5cm		m ²		468						C- 60号単価表	
上層路盤（車道・路肩部）		RM40、t=15cm、1層仕上		m ²		468						C- 61号単価表	
下層路盤（車道・路肩部）		RC40、t=20cm、1層仕上		m ²		477						C- 62号単価表	
コンクリート舗装工（機械舗設）		1車線施工、平均舗設厚t=15cm		m ²		253						C- 63号単価表	
横目地工		（膨張）（収縮）		箇所		4						C- 64号単価表	
上層路盤（車道・路肩部）		RM40、t=20cm、1層仕上		m ²		253						C- 65号単価表	
下層路盤（車道・路肩部）		RC40、t=25cm、1層仕上		m ²		258						C- 66号単価表	
A S透水性表層（車道・路肩部）		開粒度（13）、t=4cm		m ²		65						C- 67号単価表	
上層路盤（車道・路肩部）		RC40、t=10cm、1層仕上		m ²		64						C- 68号単価表	
フィルター層工		RC10、t=10cm		m ²		64						C- 69号単価表	
樹脂系すべり止め舗装工		RPN-301（車道）		m ²		16						C- 70号単価表	
計													

A- 6号		農業用水路改修工					1式当たり	内訳書					
名	称	規	格	単	位	数	量	単	価	金	額	摘	要
コンクリートスラブ		3300×995×250		枚		7							
プレキャストP C床版架設工		トラッククレーン、床版長 1 2 m以下		m ²		23. 1							C- 71号単価表
スラブ桁受けCo基礎				m		7							B- 15号明細書
地覆コンクリート				m		3. 3							B- 16号明細書
塩ビ管布設工		φ 500		m		7. 6							B- 17号明細書
塩ビ管360° 基礎				m		7. 2							B- 18号明細書
コンクリート仕切り壁工				箇所		1							B- 19号明細書
計													

A- 7号		1式当たり					内訳書						
附属施設工													
名	称	規	格	単	位	数	量	単	価	金	額	摘	要
地先境界工		120×120×600		m		19						C- 80号単価表	
歩車道境界ブロック		両Rブロック		m		33						C- 81号単価表	
歩車道境界ブロック		フラットブロック		m		8.2						C- 82号単価表	
立入防止柵設置工		H=1100、支柱間隔3m		m		63						B- 20号明細書	
立入防止柵門扉設置				箇所		3						B- 21号明細書	
門型バリカー設置工				箇所		6						C- 85号単価表	
コンクリートたたき工		C0 t=10cm RC40 t=10cm		m ²		134						B- 22号明細書	
注意標識設置工				基		2						B- 23号明細書	
車線分離標設置工（穿孔式）		着脱式 本体(柱) φ 80 高さ400mm		本		7						C- 93号単価表	
セーフアイ取付		両面(貼付式、樹脂製) 幅10cm		個		7						C- 94号単価表	
計													

A- 8号		区画線工					1式当たり	内訳書
名 称		規 格	単 位	数 量	単 価	金 額	摘 要	
区画線工 溶融式(手動) 昼間 豪雪 補正無		矢印・記号・文字15cm換算 制約無, 排水性舗装でない, 供用区間	m	3			C- 95号単価表	
区画線工 溶融式(手動) 昼間 豪雪 補正無		実線 15cm 制約無, 排水性舗装でない , 未供用区間	m	218.4			C- 96号単価表	
計								

A- 9号		1式当たり					内訳書						
雑工													
名	称	規	格	単	位	数	量	単	価	金	額	摘	要
道路植栽工 植樹工(中木)		樹高 200～300cm未満		本		2							C- 97号単価表
道路植栽工 支柱設置(中木)		二脚鳥居添木付 樹高 250cm以上		本		2							C- 98号単価表
張芝工		野芝・高麗芝(全面張)		m ²		15							C- 99号単価表
不陸整正		補足材RC40、t=3cm		m ²		29.9							C- 100号単価表
土のう積工		小口並べ、仕拵・積立、発生土使用		m ²		3							C- 101号単価表
単管バリカー設置工				箇所		2							C- 102号単価表
仮設駐車場整備工				式		1							B- 24号明細書
計													

A- 10号		安全費					1式当たり	内訳書					
名	称	規	格	単	位	数	量	単	価	金	額	摘	要
交通誘導警備員B				現場		1						C- 106号単価表	
計													

B- 1号		U字側溝現場打ち蓋（傾斜部ずれ止め） 340用						10m当たり	明細書
名 称		規 格		単 位	数 量	単 価	金 額	摘 要	
KCフォーム		6×340×1,000		枚	10				
コンクリート		24-8		m ³	0.33			C- 15号単価表	
鉄筋工		一般構造物、D13 SD345		t	0.653			C- 16号単価表	
計									
1 m当たり									

B- 2号		L型側溝（両Rブロック）（市道705号線交差点巻き込み部）					10m当たり	明細書
L =600								
名 称		規 格		単 位	数 量	単 価	金 額	摘 要
コンクリート		18-8		m ³	0.93			C- 17号単価表
型枠		小型構造物		m ²	2.9			C- 18号単価表
基礎碎石		RC40、t=10cm		m ²	9.2			C- 19号単価表
両面歩車道境界ブロック		(B) 180-230×250×600		個	16.5			
モルタル練				m ³	0.023			
計								
1 m当たり								

B- 3号		L型側溝（フラットブロック）					10m当たり	明細書
L =600								
名 称		規 格		単 位	数 量	単 価	金 額	摘 要
コンクリート		18-8		m ³	0.93			C- 20号単価表
型枠		小型構造物		m ²	2.3			C- 21号単価表
基礎碎石		RC40、t=10cm		m ²	8			C- 22号単価表
フラットブ ロック 直 (m当たり, 18 k g /個)		200/205*50/70*600		個	16.5			
モルタル練				m ³	0.036			
計								
1 m当たり								

B- 4号		現場打ち横断側溝工						10m当たり	明細書
W=250									
名 称		規 格		単 位	数 量	単 価	金 額	摘 要	
鋼製グレーチング（溝ぶた、ボルト固定式）		250用、T25、995×350×55、ゴム付き		組	10				
蓋版設置工（鋼製）昼間		40kg超え170kg/枚以下 制約無		枚	10			C- 23号単価表	
コンクリート		18-8		m ³	1.53			C- 24号単価表	
型枠		小型構造物		m ²	14.78			C- 25号単価表	
基礎碎石		RC40、t=10cm		m ²	6.5			C- 26号単価表	
計									
1 m当たり									

B- 5号		現場打ち集水桝工 (A)					1箇所当たり		明細書		
400×300											
名 称		規 格		単 位	数 量	単 価	金 額	摘 要			
桝蓋グレーチング (110° 開閉式)		300×400、T25		組	1						
蓋版設置工 (鋼製) 昼間		40kg/枚以下 制約無		枚	1			C- 28号単価表			
コンクリート		18-8		m³	0.16			C- 29号単価表			
型枠		小型構造物		m²	1.77			C- 30号単価表			
基礎碎石		RC40、t=10cm		m²	0.56			C- 31号単価表			
計											

B- 6号		現場打ち集水桝工 (B)					1箇所当たり	明細書					
		400×400											
名	称	規	格	単	位	数	量	単	価	金	額	摘	要
桝蓋グレーチング（ボルト固定式）		400×400、T25		組		1							
蓋版設置工（鋼製）昼間		40kg/枚以下 制約無		枚		1							C- 32号単価表
コンクリート		18-8		m ³		0.24							C- 33号単価表
型枠		小型構造物		m ²		2.81							C- 34号単価表
基礎碎石		RC40、t=10cm		m ²		0.64							C- 35号単価表
計													

B- 7号		現場打ち集水桝流末 (B)					1箇所当たり	明細書
400×400								
名 称		規 格		単 位	数 量	単 価	金 額	摘 要
桝蓋グレーチング（ボルト固定式）		400×400、T25		組	1			
蓋版設置工（鋼製）昼間		40kg/枚以下 制約無		枚	1			C- 36号単価表
コンクリート		18-8		m³	0.24			C- 37号単価表
型枠		小型構造物		m²	2.81			C- 38号単価表
基礎碎石		RC40、t=10cm		m²	0.64			C- 39号単価表
計								

B- 8号		ブロック積コンクリート基礎					10m当たり	明細書					
名	称	規	格	単	位	数	量	単	価	金	額	摘	要
コンクリート		18-8		m ³	2.3							C- 44号単価表	
型枠		小型構造物		m ²	6							C- 45号単価表	
ゴム発泡体目地板		厚 10mm		m ²	0.23								
基礎碎石		RC40、 t=10cm		m ²	1.8							C- 46号単価表	
計													
1 m当たり													

B- 10号		重力式擁壁工					10m当 たり	明細書					
名	称	規	格	単	位	数	量	単	価	金	額	摘	要
コンクリート		18-8		m ³		8. 7						C- 49号単価表	
型枠		小型構造物		m ²		29. 3						C- 50号単価表	
コゑム発泡体目地板		厚 10mm		m ²		0. 87							
基礎碎石		RC40、 t=10cm		m ²		1. 6						C- 51号単価表	
計													
1 m当 たり													

B- 13号		10m当たり					明細書
コンクリート土留工 立入防止柵基礎型							
名 称	規 格	単 位	数 量	単 価	金 額	摘 要	
コンクリート	18-8	m ³	1.8			C- 54号単価表	
型枠	小型構造物	m ²	12			C- 55号単価表	
ゴム発泡体目地板	厚 10mm	m ²	0.18				
基礎碎石	RC40、t=10cm	m ²	4			C- 56号単価表	
計							
1 m当たり							

B- 14号				H鋼親杭横矢板擁壁工				1式当たり		明細書	
名 称		規 格		単 位	数 量	単 価	金 額	摘 要			
H形鋼(広幅) SS400		100×100		t	1.014						
溝形鋼(大形) SS400		6.5×150×75		t	0.532						
コンクリート土留板		1480×298×60		枚	42						
プレボーリング工法によるH形鋼打込み				本	20			C- 57号単価表			
土留板取付				m ²	25			C- 58号単価表			
切梁、腹起し設置のみ				t	0.532			C- 59号単価表			
計											

B- 15号		スラブ桁受けCo基礎					10m当たり	明細書					
名	称	規	格	単	位	数	量	単	価	金	額	摘	要
コンクリート		18-8		m ³	0.9							C- 72号単価表	
型枠		小型構造物		m ²	2							C- 73号単価表	
基礎碎石		RC40、t=10cm		m ²	5							C- 74号単価表	
計													
1 m当たり													

B- 16号		地覆コンクリート					10m当たり	明細書					
名	称	規	格	単	位	数	量	単	価	金	額	摘	要
コンクリート		18-8		m ³		0.45						C- 75号単価表	
型枠		小型構造物		m ²		3						C- 76号単価表	
計													
1 m当たり													

B- 17号		塩ビ管布設工					10m当たり		明細書		
φ 500											
名 称		規 格		単 位	数 量	単 価	金 額	摘 要			
硬質塩化ビニル管布設工（機械施工）		呼び径 500mm		m	10			D- 3号単価表			
下水道用ゴム輪型硬質塩化ビニル管		φ 500×4m		本	2.5						
計											
1 m当たり											

B- 19号		コンクリート仕切り壁工					1箇所当たり	明細書					
名	称	規	格	単	位	数	量	単	価	金	額	摘	要
鉄筋工		一般構造物、D13	SD345	t		0.022							C- 16号単価表
コンクリート				m ³		0.4							C- 79号単価表
型枠		小型構造物		m ²		3.05							C- 78号単価表
	計												

B- 22号		コンクリートたたき工					1㎡当たり		明細書	
		C0 t=10cm RC40 t=10cm								
名 称		規 格		単 位	数 量	単 価	金 額	摘 要		
コンクリートたたき工		C0 t=10cm RC40 t=10cm		㎡	0.1			C- 89号単価表		
計										

B- 23号		注意標識設置工					1基当たり	明細書					
名	称	規	格	単	位	数	量	単	価	金	額	摘	要
標識柱・基礎設置工（路側式、単柱式）		φ 60. 5 （下地亜鉛メッキ+静電粉体塗装白色）		基		1						C- 91号単価表	
標識板設置工（案内標識新設），路線番号は除く		封入プリズム・封入レンズ 2㎡未満/枚		㎡		0. 32						C- 92号単価表	
計													

C- 1号		1m ³ 当たり					単価表						
床掘り													
名	称	規	格	単	位	数	量	単	価	金	額	摘	要
床掘り		土質:土砂 施工方法:標準 土留方式の種類:無し		m ³		1							
		障害の有無:無し											
	計												

C- 3号		埋戻し RC40					1m ³ 当たり	単価表					
名	称	規	格	単	位	数	量	単	価	金	額	摘	要
埋戻し		施工方法:最大埋戻幅1m未満		m ³	1								
再生クラッシャー		RC-40		m ³	1.33								
計													

C- 6号 とりこわし				1m ³ 当たり			単価表
名 称	規 格	単 位	数 量	単 価	金 額	摘 要	
とりこわし		m ³	1				
計							

C- 8号		1m ³ 当たり					単価表						
殻運搬													
有筋Co殻													
名	称	規	格	単	位	数	量	単	価	金	額	摘	要
殻運搬		殻発生作業:コンクリート(鉄筋)構造物とりこわし 積込工法区分:機械積込 DID区間の有無:有り		m ³		1							
		運搬距離:10.9km以下											
計													

C- 9号				10m当 たり				単価表			
U型側溝設置工（L=2000mm）昼間											
1000kg/個以下 制約無, 基礎碎石施工する											
名 称		規 格		単 位	数 量	単 価	金 額	摘 要			
U型側溝		3種250、L=2,000mm		個	5						
再生クラッシャーラン		RC-40		m ³	6.6						
排水構造物工 昼間 U型側溝		L2000 1000kg以下 制約無		m	10						
コンクリート		18-8		m ³	0.46			C- 10号単価表			
モルタル練				m ³	0.034			C- 11号単価表			
型枠		均しコンクリート		m ²	2			C- 12号単価表			
計											
1 m当 たり											

C- 13号		蓋版設置工（Co製）昼間 40kg/枚以下 制約無					1枚当たり	単価表					
名	称	規	格	単	位	数	量	単	価	金	額	摘	要
蓋版		3種250、L=500、40kg/枚以下		枚		1							
排水構造物工 昼間 蓋版		Co・鋼製 40kg/枚以下 制約無		枚		1							
計													

C- 15号		コンクリート					1m ³ 当たり	単価表					
24-8													
名	称	規	格	単	位	数	量	単	価	金	額	摘	要
コンクリート		構造物種別:小型構造物 打設工法:人力打設 コンクリート規格:24-12-25(20)(高炉)		m ³		1							
		養生工の種類:一般養生 現場内小運搬の有無:有り											
計													

C- 24号		コンクリート					1m ³ 当たり	単価表					
18-8													
名	称	規	格	単	位	数	量	単	価	金	額	摘	要
コンクリート		構造物種別:小型構造物 打設工法:人力打設 コンクリート規格:24-12-25(20)(高炉)		m ³		1							
		養生工の種類:一般養生 現場内小運搬の有無:有り											
計													

C- 27号		排水管布設					1m当たり		単価表		
		φ 200									
名 称		規 格		単 位	数 量	単 価		金 額		摘 要	
暗渠排水管		作業区分:据付 管種別:直管 呼び径:200～400mm		m	1						
人力投入埋戻工（購入土）				m ³	0.17					D- 1号単価表	
計											
					</						

C- 41号		間知ブロック積					1㎡当たり	単価表					
名	称	規	格	単	位	数	量	単	価	金	額	摘	要
間知ブロック積		鉄筋規格:不要		㎡		1							
計													

C- 45号		型枠 小型構造物					1㎡当たり	単価表
名 称		規 格		単 位	数 量	単 価	金 額	摘 要
型枠		型枠の種類:一般型枠 構造物の種類:小型構造物		㎡	1			
計								

C- 47号		コンクリート					1m ³ 当たり	単価表					
18-8													
名	称	規	格	単	位	数	量	単	価	金	額	摘	要
コンクリート		構造物種別:小型構造物 打設工法:人力打設 コンクリート規格:24-12-25(20)(高炉)		m ³		1							
		養生工の種類:一般養生 現場内小運搬の有無:有り											
計													

C- 50号		型枠 小型構造物					1㎡当たり	単価表
名 称		規 格		単 位	数 量	単 価	金 額	摘 要
型枠		型枠の種類:一般型枠 構造物の種類:小型構造物		㎡	1			
計								

C- 52号		コンクリート					1m ³ 当たり	単価表					
18-8													
名	称	規	格	単	位	数	量	単	価	金	額	摘	要
コンクリート		構造物種別:小型構造物 打設工法:人力打設 コンクリート規格:24-12-25(20)(高炉)			m ³	1							
		養生工の種類:一般養生 現場内小運搬の有無:有り											
計													

C- 53号		L型擁壁					1m ³ 当たり	単価表					
名	称	規	格	単	位	数	量	単	価	金	額	摘	要
L型擁壁		コンクリート規格:24-12-25(20)(高炉) 鉄筋量:0.04t/m3以上0.06t/m3未満 基礎碎石の有無:有り		m ³		1							
		均しコンクリートの有無:無し 養生工の種類:一般養生 圧送管延長距離区分:延長無し											
計													

C- 54号		コンクリート					1m ³ 当たり	単価表					
18-8													
名	称	規	格	単	位	数	量	単	価	金	額	摘	要
コンクリート		構造物種別:小型構造物 打設工法:人力打設 コンクリート規格:24-12-25(20)(高炉)		m ³		1							
		養生工の種類:一般養生 現場内小運搬の有無:有り											
計													

C- 57号				10本当たり				単価表	
プレボ-リング工法によるH形鋼打込み									
名 称		規 格		単 位	数 量	単 価	金 額	摘 要	
土木一般世話役				人					
とび工				人					
普通作業員				人					
クローラ式杭打機運転費(ディーゼルハンマ及びアースオーガ併用)		直結三点支持式		hr	3.833			F- 2号運転費	
トラッククレーン運転費		油圧伸縮ジブ型		hr	2.3			F- 3号運転費	
バックホウ運転費		クローラ型 標準型 排出ガス対		hr	1.15			F- 4号運転費	
諸雑費				式	1				
計									
1本当たり									

C- 59号				10t当たり			単価表	
切梁、腹起し設置のみ								
名	称	規	格	単 位	数 量	単 価	金 額	摘 要
土木一般世話役				人				
とび工				人				
溶接工				人				
普通作業員				人				
ラフテレンクレーン(油圧伸縮ジブ型)賃料		25 t 吊(排出ガス対策型含む)		日				
諸雑費				式	1			
計								
1 t当たり								

C- 60号		表層（車道・路肩部）					1㎡当たり	単価表
再生密粒度（20）、t=5cm								
名 称		規 格		単 位	数 量	単 価	金 額	摘 要
表層（車道・路肩部）		平均幅員:3.0m超 1層当り平均仕上り厚:実数入力 材料:密粒度アスコン(20)		㎡	1			
		瀝青材料種類:ﾌﾟﾗｲﾑｺｰﾄ PK-3						
計								

C- 63号				100㎡当たり			単価表						
コンクリート舗装工(機械舗設)													
1車線施工、平均舗設厚t=15cm													
名	称	規	格	単	位	数	量	単	価	金	額	摘	要
土木一般世話役				人									
特殊作業員				人									
普通作業員				人									
コンクリートスプレッター運転費		プレート式		hr		1.42							F- 5号運転費
コンクリートフィニッシャー運転費		勾配固定式		hr		1.42							F- 6号運転費
コンクリートレベラー運転費		勾配固定式		hr		1.42							F- 7号運転費
ラフテレンクレーン(油圧伸縮ジブ型)賃料		25 t 吊(排出ガス対策型含む)		日									
生コンクリート(高炉セメント)		21-8-25(20), W/C指定無し		㎥		15.6							
アスファルト乳剤		PK-3 プライムコート用		ℓ		126							
鉄筋金網(SD295)		D6×150×150		㎡		100							
諸雑費				式		1							
計													
1 ㎡当たり													

C- 64号		横目土工 (膨張)(収縮)					1箇所当たり	単価表					
名	称	規	格	単	位	数	量	単	価	金	額	摘	要
スリッパバー		φ 19×600		本		9							
鉄筋ｺﾝｸﾘｰﾄ用棒鋼		SD345 D13		t		0.038							
鉄筋工		一般構造物、D13 SD345		t		0.038							C- 16号単価表
ｺﾞﾑ発泡体目地板		厚 10mm		m ²		0.45							
注入目地材		ユニボンド		kg		0.002							
計													

C- 70号		樹脂系すべり止め舗装工					1㎡当たり		単価表	
RPN-301（車道）										
名 称		規 格		単 位	数 量	単 価	金 額	摘 要		
樹脂系すべり止め舗装工		RPN-301		㎡	1					
計										

C- 71号		プレキャストP C床版架設工 トラッククレーン、床版長 1 2 m以下					240㎡当たり	単価表
名	称	規	格	単 位	数 量	単 価	金 額	摘 要
橋りょう世話役				人				
橋りょう特殊工				人				
普通作業員				人				
計								
1 ㎡当たり								

C- 73号		型枠 小型構造物					1㎡当たり		単価表		
名 称		規 格		単 位	数 量	単 価		金 額		摘 要	
型枠		型枠の種類:一般型枠 構造物の種類:小型構造物		㎡	1						
計											

C- 75号		コンクリート					1m ³ 当たり	単価表					
18-8													
名	称	規	格	単	位	数	量	単	価	金	額	摘	要
コンクリート		構造物種別:小型構造物 打設工法:人力打設 コンクリート規格:24-12-25(20)(高炉)		m ³		1							
		養生工の種類:一般養生 現場内小運搬の有無:有り											
計													

C- 77号		コンクリート					1m ³ 当たり	単価表					
18-8													
名	称	規	格	単	位	数	量	単	価	金	額	摘	要
コンクリート		構造物種別:小型構造物 打設工法:人力打設 コンクリート規格:24-12-25(20)(高炉)		m ³		1							
		養生工の種類:一般養生 現場内小運搬の有無:有り											
計													

C- 80号	地先境界工						1m当たり	単価表					
120×120×600													
名	称	規	格	単	位	数	量	単	価	金	額	摘	要
地先境界ブロック		作業区分:設置 ブロック規格:A種(材料固定、120×120×600) 基礎碎石規格:再生クラッシュ RC-40		m		1							
		均し基礎コンクリート規格:18-8-25(高炉) 養生工の有無:有り											
計													

C- 81号	歩車道境界ブロック 両Rブロック						1m当たり	単価表					
名	称	規	格	単	位	数	量	単	価	金	額	摘	要
歩車道境界ブロック		作業区分:設置 ブロック規格:B種(材料固定、180/205×250×600) 基礎碎石規格:再生クラッシュ RC-40		m		1							
		均し基礎コンクリート規格:18-8-25(高炉) 養生工の有無:有り											
計													

C- 82号		歩車道境界ブロック フラットブロック					1m当たり	単価表					
名	称	規	格	単	位	数	量	単	価	金	額	摘	要
歩車道境界ブロック		作業区分:設置 ブロック規格:B種(材料固定、180/205×250×600) 基礎碎石規格:再生クラッシュラン RC-40		m		1							
		均し基礎コンクリート規格:18-8-25(高炉) 養生工の有無:有り											
計													

C- 89号		コンクリートたたき工					1m ³ 当たり		単価表	
		C0 t=10cm RC40 t=10cm								
名 称		規 格		単 位	数 量	単 価	金 額	摘 要		
コンクリート		構造物種別:無筋・鉄筋構造物 打設工法:人力打設 コンクリート規格:24-12-25(20)(高炉)		m ³	1					
		養生工の種類:一般養生 現場内小運搬の有無:無し								
基礎碎石				m ²	1			C- 90号単価表		
計										

C- 95号		区画線工 溶融式(手動) 昼間 豪雪補正無					1,000m当たり	単価表
矢印・記号・文字15cm換算 制約無,排水性舗装でない,供用区間								
名 称		規 格		単 位	数 量	単 価	金 額	摘 要
区画線設置(溶融式) 昼間		豪雪無 矢印・記号・文字 制約無		m	1,000			
トラフィックペイント 溶融型		3種1号 ビーズ`15～18 白		kg	570			
ガラスビーズ`		0.106～0.850mm		kg	25			
接着用プライマー		区画線用		kg	25			
軽 油		パトロール給油		ℓ	100			
諸雑費				式	1			
計								
1 m当たり								

C- 96号				1,000m当たり				単価表	
区画線工 溶融式(手動) 昼間 豪雪補正無									
実線 15cm 制約無,排水性舗装でない,未供用区間									
名 称		規 格		単 位	数 量	単 価	金 額	摘 要	
区画線設置(溶融式) 昼間		豪雪無 実線15cm 制約無		m	1,000				
トラフィックペイント 溶融型		3種1号 ビーズ`15～18 白		kg	570				
ガラスビーズ`		0.106～0.850mm		kg	25				
接着用プライマー		区画線用		kg	25				
軽 油		ハトロール給油		ℓ	36				
諸雑費				式	1				
計									
1 m当たり									

C- 97号		道路植栽工 植樹工(中木)					1本当たり	単価表					
		樹高 200～300cm未満											
名	称	規	格	単	位	数	量	単	価	金	額	摘	要
道路植栽工 植樹工 (中木)		樹高200～300cm未満		本		1							
サルスベリ		H=2.5m C=0.12m W=1.0m		本		1							
肥料		N15 P15 K15		kg		10							
植栽割増費				式		1							
計													

C- 101号				10㎡当たり			単価表						
土のう積工 小口並べ、仕拵・積立、発生土使用													
名	称	規	格	単	位	数	量	単	価	金	額	摘	要
普通作業員				人									
土のう		62×48cm		枚	170								
諸雑費				式	1								
計													
1 ㎡当たり													

C- 102号		単管バリカー設置工					1箇所当たり	単価表					
名	称	規	格	単	位	数	量	単	価	金	額	摘	要
単管パイプ		2000mm×φ48.6mm×2.4mm		本		2							
単管バリケードスタンド		790×600、スチール製		脚		2							
諸雑費				式		1							
計													

C- 103号		養生シート工					100㎡当たり	単価表					
名	称	規	格	単	位	数	量	単	価	金	額	摘	要
普通作業員				人									
土木シート		ナイロン・ポリエステル系織布0.18 ～0.25mm 980N/3cm		㎡		104							
計													
1 ㎡当たり													

C- 104号		不陸整正					1㎡当たり	単価表					
名	称	規	格	単	位	数	量	単	価	金	額	摘	要
不陸整正		補足材料の有無:有り 補足材料平均厚さ:9mm以上13mm未満		㎡		1							
計													

本郷ふれあい公園（第二工区）外周道路整備工事
（市道712号線）

数量計算書

高座清掃施設組合

数 量 集 計 表

工事件名: 本郷ふれあい公園(第二工区)外周道路整備工事(市道712号線)

工 種	規 格	算 式	数 量	
(土 工)				
機械掘削工	バックホウ直接	道路 = 1349.54		
		擦り付け 41.00 × 0.9 = 36.9		
		排水 13.30 × 0.208 = 2.77		
		歩道 65.75 × 0.104 = 6.84		
		計 1396.05	1396.1	m3
路床埋め戻し工	RC40		20.6	m3
埋め戻し工	RC40	道路 = 109.15		
		水路 9.07 × 7.20 ÷ 10.00 = 6.53		
		計 115.68	115.7	m3
	発生土	道路 = 43.44		
		計 43.44	43.4	m3
基面整正		U字溝250 0.55 × 318.7 = 175.29		

数量集計表 No.2

工 種	規 格	算 式						数 量	
		横断側	0.65	×	7.6		= 4.94		
		L型側溝	0.30	×	8.7		= 2.61		
		排水管	0.50	×	13.3		= 6.65		
		集水柵	0.80	×	0.70	×	4	= 2.24	
		集水柵	0.80	×	0.80	×	4	= 2.56	
		B積	0.90	×	41.2		= 37.08		
		重力	1.08	×	8.4		= 9.07		
		L型擁壁	1.15	×	62.80		= 72.22		
		柵土留	0.40	×	49.20		= 19.68		
		地先	0.22	×	19.0		= 4.18		
		計					336.52	336.5	m ²
(取り壊し工)									
CO構造物取壊工	有筋	Co床版	17.78	×	0.2		= 3.56	m3	
		Co床版	4.42	×	0.1		= 0.44	m3	
		水路	0.30	×	0.25	×	14	= 1.05	m3
		計					5.05	m3	
			5.05	×	2.5	t/m ³			12.6 t
CO有筋処分								5.1	m3

数量集計表 No.3

工 種	規 格	算 式	数 量	
(排水工)				
U字側溝	250	$33.3 + 41.2 + 57.0 + 57.9 + 67.1 + 62.2$	318.7	m
U字側溝蓋設置	コンクリート蓋・250	$318.7 \div 10 \times 19 - 5$	600.5	枚
	グレーチング蓋・250	$318.7 \div 10 \times 1$	31.9	枚
	現場打ち蓋	0.5×5	2.5	m
L型側溝	両Rブロック		3.7	m
	フラットブロック		8.2	m
現場打ち横断側溝		$3.8 + 3.8$	7.6	m
排水管布設	φ 200	$3.6 + 2.6 + 7.1$	13.3	m
現場打ち集水枡工	(A)		4	箇所
現場打ち集水枡工	(B)		4	箇所
現場打ち集水枡流末	(B)		1	箇所

数量集計表 No.4

工 種	規 格	算 式	数 量	
(擁壁工)				
ブロック積擁壁工	H=2.56m(平均)	積面積	121.9	m ²
		延長	42.5	m
重力式擁壁工	H=1.36(平均)		8.4	m
L型擁壁工	H=1000		62.8	m
コンクリート土留	立入防止柵基礎		49.2	m
H鋼親杭横矢板擁壁	H=900		28.6	m
シールコンクリート		42.5 + 8.4	50.9	m
(舗装工)				
[アスファルト舗装]				
AS表層工	再生密粒・t=5cm	450.6 + 20.08 - 2.09	468.6	m ²
		交差点 控除		
上層路盤工	RM40・t=15cm	450.6 + 20.08 - 2.09	468.6	m ²
		交差点 控除		

数量集計表 No.5

工 種	規 格	算 式	数 量
下層路盤工	RC40 t=20cm	459.5 + 20.08 - 2.09	477.5 m ²
		交差点 控除	
		控除計算 横断側溝 3.8 × 0.55 = 2.09	
〔コンクリート舗装〕			
コンクリート版	t=15cm	255.2 - 2.09	253.1 m ²
		控除	
上層路盤工	RM40・t=20cm	255.2 - 2.09	253.1 m ²
		控除	
下層路盤工	RC40・t=25cm	260.6 - 2.09	258.5 m ²
		控除	
		控除計算 横断側溝 3.8 × 0.55 = 2.09	
〔歩行者通路部舗装〕			
AS透水性表層工	再生開粒・t=4cm	65.75 - 0.06 × 4	65.5 m ²
		控除	
路盤工	RC40・t=10cm	65.5 - 19 × 0.05	64.6 m ²
		控除	
フィルター層工	RC10・t=10cm		64.6 m ²

数量集計表 No.6

工 種	規 格	算 式	数 量	
〔歩行者横断部舗装〕				
薄層カラー舗装		4.1 × 4.0	16.4	m ²
(農業用水路改修工)				
水路横断用スラブ設置	3300 × 1000		7	枚
スラブ桁受けCo基礎			7	m
コンクリート地覆設置			3.3	m
塩ビ管布設	φ 500		7.6	m
塩ビ管360° 基礎			7.2	m
コンクリート仕切り壁			1	箇所
(附属施設工)				
地先境界工	120 × 120 × 600		19.0	m

数量集計表 No.7

工 種	規 格	算 式	数 量
歩車道境界ブロック	両Rブロック		33.4 m
	フラットブロック		8.2 m
立入防止柵設置	H=1100	46.9 + 13.8 + 2.7	63.4 m
立入防止柵門扉	L=1.0m	2 + 1	3 箇所
門型バリカー設置工			6 箇所
コンクリートたたき工	Co t=10cm	14.9 + 119.4	134.3 m ²
	RC40 t=10cm		
注意標識設置工			2 本
ポストコーン設置	H=400、1本脚		7 本
セーフアイ取付	有色・黄白色		7 個
(区画線工)			
文字・記号・矢印	白、巾15cm換算	内訳：交差点 L字 (0.90 + 0.60) × 2 = 3.00	3.0 m
実線	白、巾15cm	外側線 109.20 × 2	218.4 m

数量集計表 No.8

工 種	規 格	算 式	数 量	
	AS舗装区間			
(雑工)				
植栽工	高木		2.0	本
張芝工			15.0	m ²
不陸整正工	補足材3cm	9.956 × 3	29.9	m ²
		(幅員)		
仮舗装	再生密粒・t=4cm		29.9	m ²
土のう積		(1.3 + 2.9 + 1.7) × 0.5	3.0	m ²
		(高さ)		
単管バリケード設置		単管バリケード 4 脚	2	箇所
		単管 8 m		
[仮設駐車場]				
養生シート		CAD求積	860	m ²
碎石敷均し	RC40・t=10cm	CAD求積	860	m ²
駐車柵表示	トラロープ	24 × 5 + 21 × 2 + 5 × 35	337	m

土 量 数 量 計 算 書

測 点			距離	床堀掘削 (C)			路床埋戻 (B) RC40			碎石埋戻 (R1) RC40			発生土埋戻 (R2)		
				断面積	平均 断面積	土 量	断面積	平均 断面積	土 量	断面積	平均 断面積	土 量	断面積	平均 断面積	土 量
				m ²	m ²	m ³	m ²	m ²	m ³	m ²	m ²	m ³	m ²	m ²	m ³
No. 0	+	0.000													
No. 0	+	9.956	9.956												
No. 1	+	0.000	10.044	18.97	9.49	95.32				0.19	0.10	1.00	0.34	0.17	1.71
No. 2	+	0.000	20.000	33.57	26.27	525.40				0.19	0.19	3.80	0.40	0.37	7.40
No. 2	+	9.793	9.793	32.34	32.96	322.78				0.19	0.19	1.86	0.41	0.41	4.02
No. 2	+	11.854	2.061	16.42	24.38	50.25				0.19	0.19	0.39	0.41	0.41	0.85
No. 2	+	13.915	2.061	18.05	17.24	35.53				0.12	0.16	0.33	0.73	0.57	1.17
No. 3	+	0.000	6.290	8.74	13.40	84.29				0.12	0.12	0.75	0.49	0.61	3.84
No. 4	+	0.000	20.141	2.20	5.47	110.17				0.07	0.10	2.01	0.32	0.41	8.26
No. 4	+	2.407	2.407	2.03	2.12	5.10				0.07	0.07	0.17	0.27	0.30	0.72
No. 5	+	0.000	17.292	1.85	1.94	33.55				0.44	0.26	4.50	0.28	0.28	4.84
No. 6	+	0.000	20.000	1.07	1.46	29.20				0.38	0.41	8.20	0.16	0.22	4.40
No. 6	+	19.954	19.954	0.82	0.95	18.96	0.78	0.39	7.78	0.29	0.34	6.78	0.11	0.14	2.79
No. 7	+	0.000	0.046	0.80	0.81	0.04	0.77	0.78	0.04	0.29	0.29	0.01	0.11	0.11	0.01
No. 7	+	4.536	4.536	0.89	0.85	3.86	0.87	0.82	3.72	0.31	0.30	1.36	0.15	0.13	0.59
No. 7	+	9.118	4.582	0.03	0.46	2.11	0.98	0.93	4.26	1.37	0.84	3.85	0.14	0.15	0.69
No. 7	+	16.934	7.816	0.17	0.10	0.78	0.23	0.61	4.77	3.24	2.31	18.05	0.03	0.09	0.70
No. 8	+	0.000	3.066	0.71	0.44	1.35				3.47	3.36	10.30	0.04	0.04	0.12
No. 8	+	7.406	7.406	1.64	1.18	8.74				3.30	3.39	25.11	0.09	0.07	0.52
No. 8	+	17.878	10.472	1.63	1.64	17.17				0.53	1.92	20.11	0.04	0.07	0.73
No. 9	+	0.000	2.122	3.02	2.33	4.94				0.00	0.27	0.57	0.04	0.04	0.08
No. 9	+	1.213	1.213												
計			181.258			1,349.54			20.57			109.15			43.44

面 積 計 算 書（アスファルト舗装）

路線名：市道712号線

測 点	距 離	AS表層			上層路盤			下層路盤			幅 員	平均幅員	面 積
		幅 員	平均幅員	面 積	幅 員	平均幅員	面 積	幅 員	平均幅員	面 積			
No.3 + 11.995		4.10	4.10		4.10	4.10		4.19	4.19				
No.4 + 0.000	8,005	4.10	4.10	32.8	4.10	4.10	32.8	4.19	4.19	33.5			
No.4 + 2.407	2,407	4.10	4.10	9.9	4.10	4.10	9.9	4.19	4.19	10.1			
No.5 + 0.000	17,593	4.10	4.10	72.1	4.10	4.10	72.1	4.19	4.19	73.7			
No.6 + 0.000	20,000	4.10	4.10	82.0	4.10	4.10	82.0	4.19	4.19	83.8			
No.6 + 19.954	19,954	4.10	4.10	81.8	4.10	4.10	81.8	4.19	4.19	83.6			
No.7 + 0.000	0,046	4.10	4.10	0.2	4.10	4.10	0.2	4.19	4.19	0.2			
No.7 + 4.536	4,536	4.32	4.21	19.1	4.32	4.21	19.1	4.41	4.30	19.5			
No.7 + 9.118	4,582	4.59	4.46	20.4	4.59	4.46	20.4	4.68	4.55	20.8			
No.7 + 16.934	7,816	4.59	4.59	35.9	4.59	4.59	35.9	4.68	4.68	36.6			
No.8 + 0.000	3,066	4.59	4.59	14.1	4.59	4.59	14.1	4.68	4.68	14.3			
No.8 + 7.406	7,406	4.59	4.59	34.0	4.59	4.59	34.0	4.68	4.68	34.7			
No.8 + 17.878	10,472	4.62	4.61	48.3	4.62	4.61	48.3	4.62	4.65	48.7			
No.9 + 0.000	2,122				別計算（CAD求積）								
No.9 + 1.213	1,213												
計	109,218			450.6			450.6			459.5			

路線名: 市道712号線


測 点		距 離	CO版			上層路盤			下層路盤			幅員・面積		
			幅 員	平均幅員	面 積	幅 員	平均幅員	面 積	幅 員	平均幅員	面 積	幅 員	平均幅員	面 積
No.0 +	10.000		4.10			4.10			4.19					
No.1 +	0.000	10.000	4.10	4.10	41.0	4.10	4.10	41.0	4.19	4.19	41.9			
No.2 +	0.000	20.000	4.10	4.10	82.0	4.10	4.10	82.0	4.19	4.19	83.8			
No.2 +	9.793	9.793	4.10	4.10	40.2	4.10	4.10	40.2	4.19	4.19	41.0			
No.2 +	11.854	2.061	4.10	4.10	8.5	4.10	4.10	8.5	4.19	4.19	8.6			
No.2 +	13.915	2.061	4.10	4.10	8.5	4.10	4.10	8.5	4.19	4.19	8.6			
No.3 +	0.000	6,290	4.10	4.10	25.8	4.10	4.10	25.8	4.19	4.19	26.4			
No.3 +	11.995	11.995	4.10	4.10	49.2	4.10	4.10	49.2	4.19	4.19	50.3			
計	62.200				255.2			255.2			260.6			

ブロック積面積計算書

傾斜角 = 63.435 度


No	高さ(m)	法長(m)	平均法長(m)	延長(m)	面積(m ²)	No	高さ(m)	法長(m)	平均法長(m)	延長(m)	面積(m ²)
1	2.800	3.131				11	2.871	3.21			
	2.580	2.885	3.01	2.00	6.02		2.588	2.894	3.05	2.50	7.63
2	2.773	3.100				12	2.858	3.195			
	2.559	2.861	2.98	2.00	5.96		2.605	2.913	3.05	2.50	7.63
3	2.875	3.214				13	2.934	3.28			
	2.545	2.845	3.03	3.044	9.22		2.394	2.677	2.98	2.50	7.45
4	2.842	3.178				14	2.691	3.009			
	2.538	2.838	3.01	3.00	9.03		2.178	2.435	2.72	2.50	6.80
5	2.815	3.147				15	2.477	2.769			
	2.533	2.832	2.99	2.50	7.48		1.964	2.196	2.48	2.50	6.20
6	2.817	3.150				16	2.269	2.537			
	2.534	2.833	2.99	2.50	7.48		1.767	1.976	2.26	2.50	5.65
7	2.818	3.151				17	2.124	2.375			
	2.536	2.835	2.99	2.50	7.48		1.622	1.814	2.09	2.50	5.23
8	2.820	3.153									
	2.538	2.838	3.00	2.50	7.50						
9	2.837	3.172									
	2.554	2.856	3.01	2.50	7.53						
10	2.854	3.191				計				42.544	121.87
	2.571	2.875	3.03	2.50	7.58	平均	2.56		2.86		

市道712号平面図 縮尺 1/250

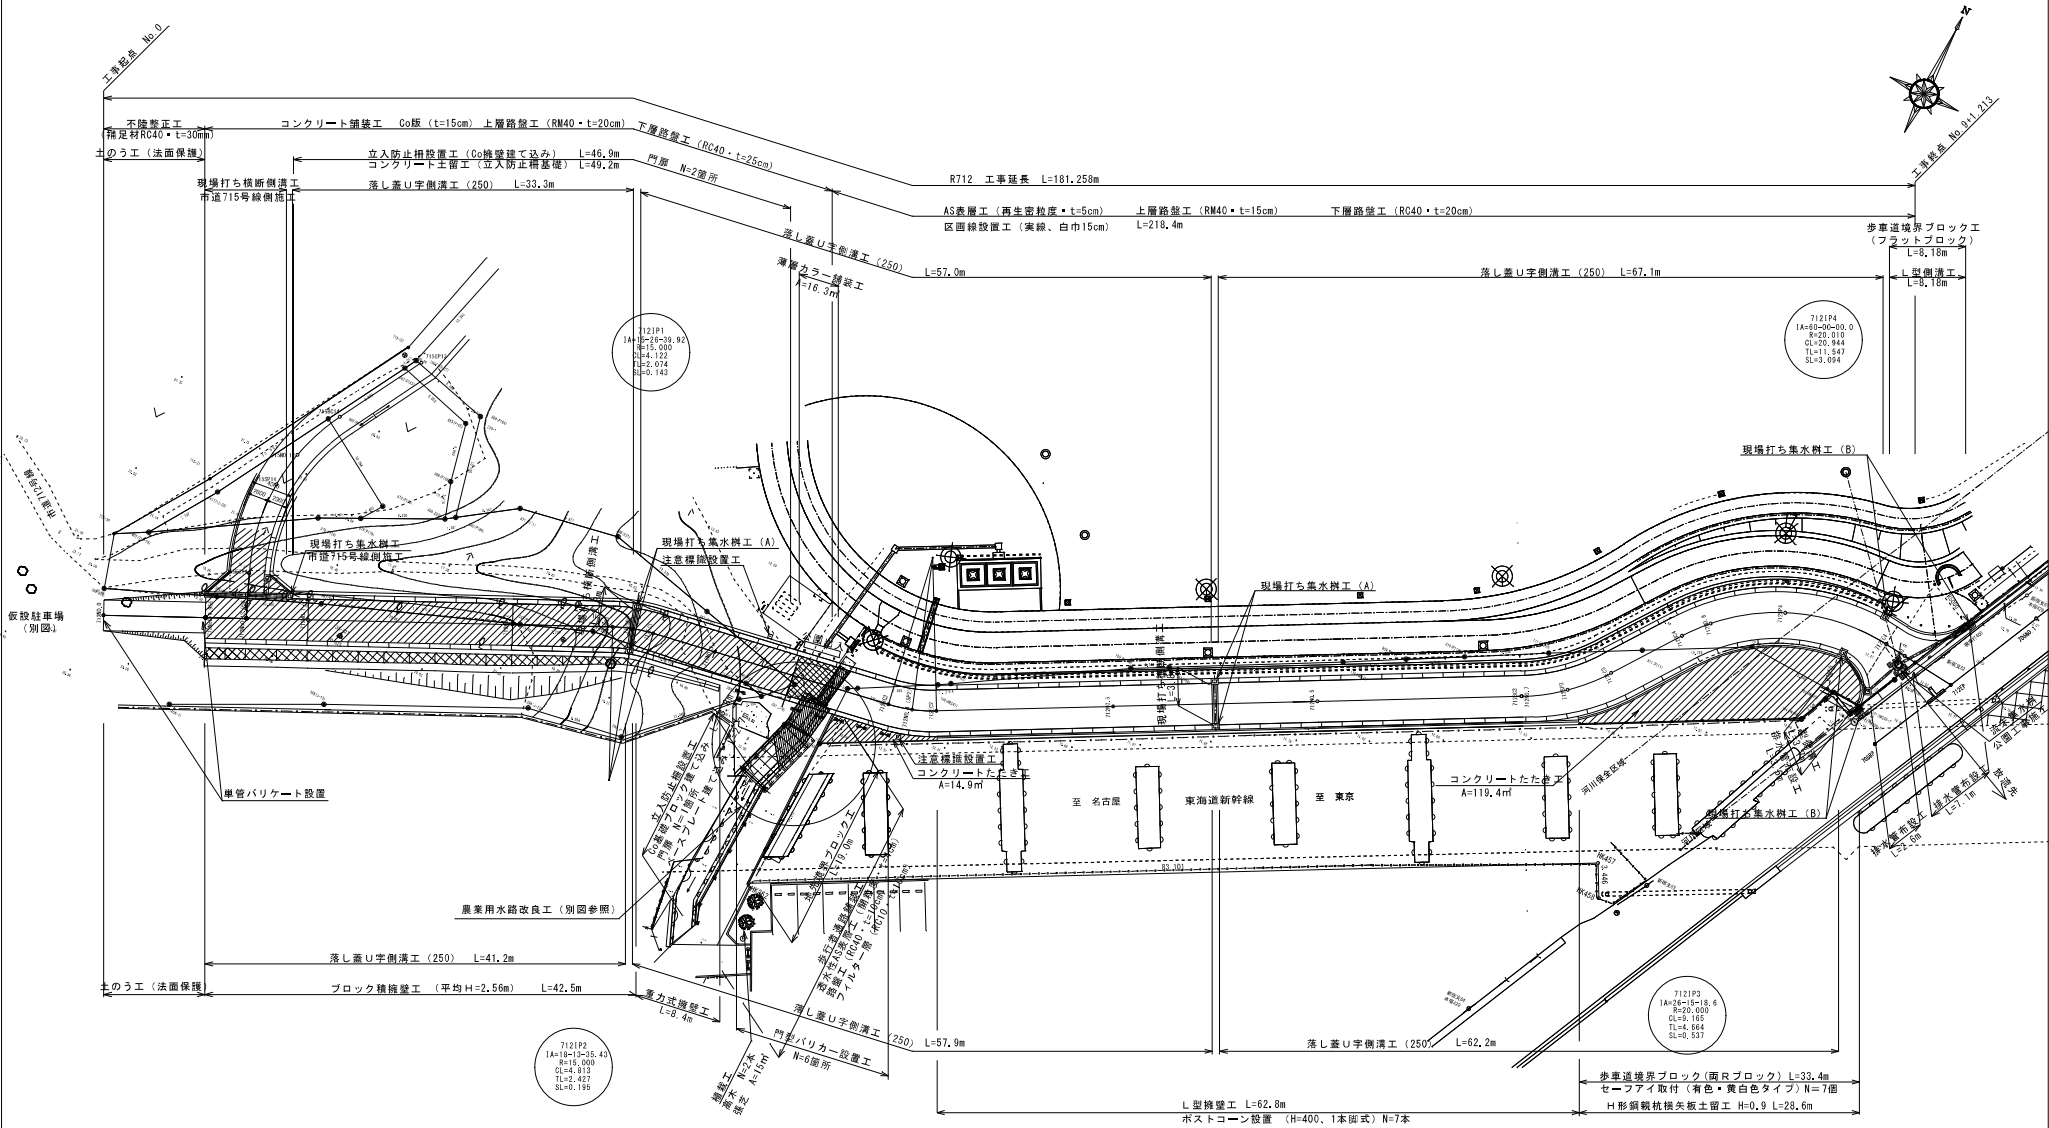

令和 7 年度	
工 事 名	本郷ふれあい公園（第二工区） 外周道路整備工事
路 線 名	市道 7 1 2 号線
工事場所	海老名市本郷地内
図 面 名	平面図
図面番号	全 16 葉の内第 1 号
高 座 清 掃 施 設 組 合	


海老名市道712号 縦断面図(1/2)
縮尺 縦1/100 横1/250

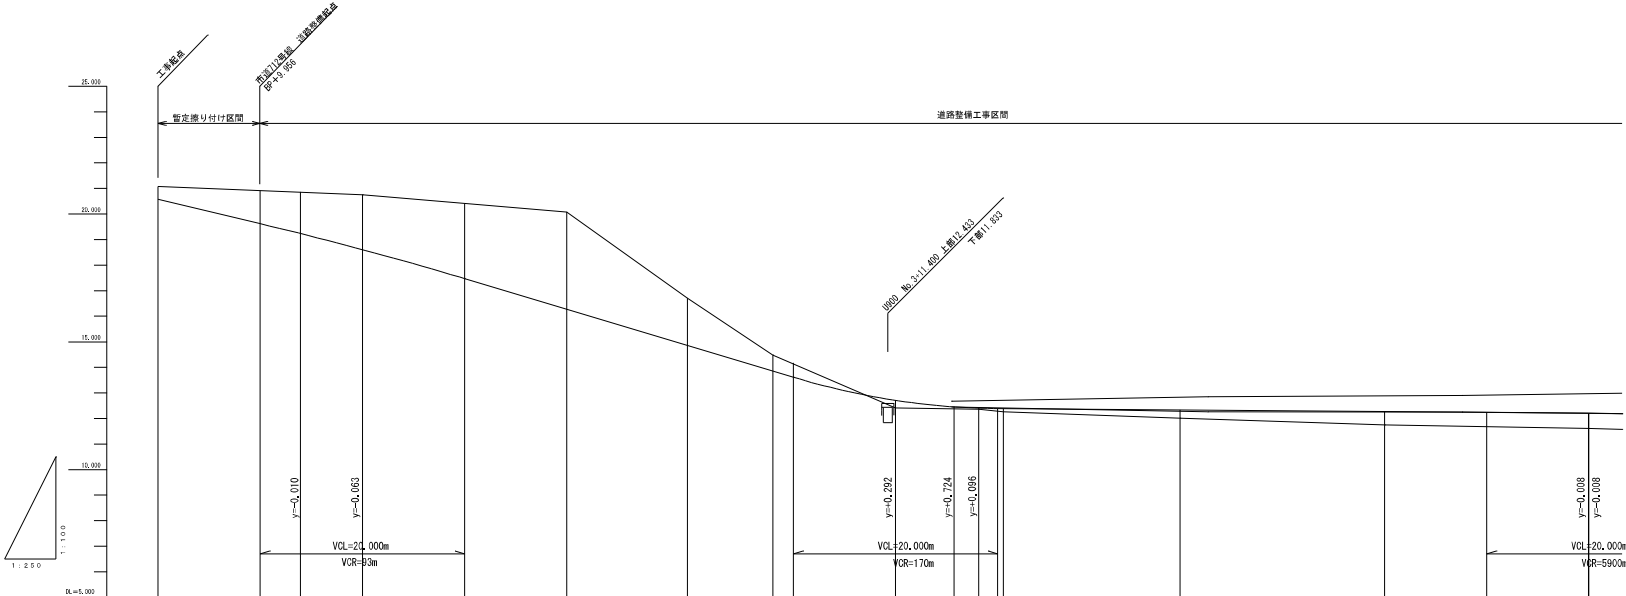

勾配	20.575 18.675 12.416 12.212	$i=-0.500\%$ $L=20,000m$	$i=11.980\%$ $L=52,700m$	$i=-0.302\%$ $L=67,799m$
盛土			0.043 0.126	0.321 0.519 0.897 0.267
切土		1,715 2,149	2,799 1,652 0.620	
計画高	20.575 18.625 18.238 18.412 17.475 16.276 15.103 14.358 14.688 13.854 12.768 12.452 12.401 12.384 12.332 12.272 12.241 12.203 12.203			
地盤高	21.075 20.654 20.761 20.075 16.726 16.726 14.414 12.358 12.258 12.011 11.753 11.616 11.416			
追加距離	0.000 10.000 13.656 20.000 30.000 40.000 46.793 51.854 53.915 60.205 72.209 77.840 80.346 82.753 100.045 120.045 130.045 138.999 143.045			
単距離	0.000 10.000 3.956 6.044 10.000 10.000 9.285 2.061 2.061 6.290 11.955 5.740 2.406 2.407 17.292 20.000 10.000 9.954 0.046			
測点	No.0 No.0+10,000 718m EP No.0+13,956 No.1 No.1+10,000 No.2 BC1 SP1 EC1 No.3 No.3+11,955 BC2 No.4 (SP2) EC2 No.5 No.6 +10,000 BC3 No.7			
曲線			$\begin{matrix} R=170 \\ L=20,000 \\ e=0.143 \end{matrix}$	$\begin{matrix} R=170 \\ L=52,700 \\ e=0.195 \end{matrix}$



工事名	令和 7 年度 本郷ふれあい公園（第二工区） 外周道路整備工事
路線名	市道 7 1 2 号線
工事場所	海老名市本郷地内
図面名	縦断面図（1）
図面番号	全 16 葉の内第 2 号
縮尺	縦 1/100 横 1/250
高圧清掃施設組合	

海老名市道712号 縦断面図(2/2)
縮尺 縦1/100 横1/250

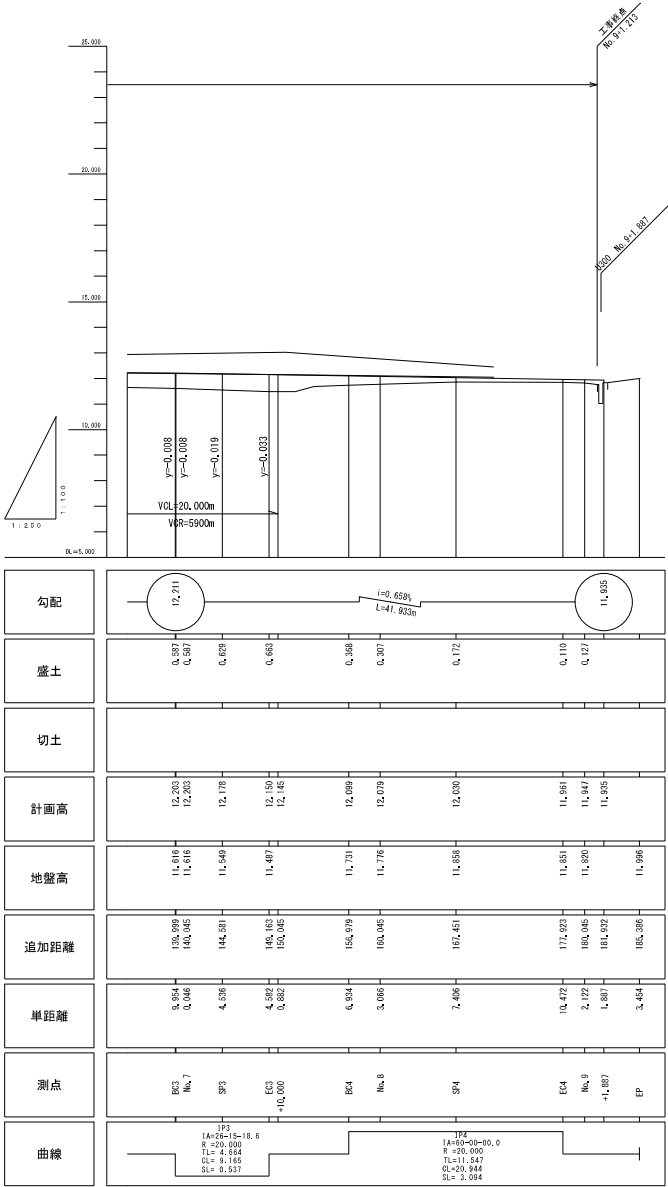

工 事 名	令和 7 年度 本郷ふれあい公園（第二工区） 外周道路整備工事		
路 線 名	市道 7 1 2 号線		
工事場所	海老名市本郷地内		
図 面 名	縦断面（2）	縮尺	縦 1/100 横 1/250
図面番号	全 16 葉の内第 3 号		
高度情報施設組合			

海老名市道712号 標準横断面図
縮尺 1/50 (A3 1/100)

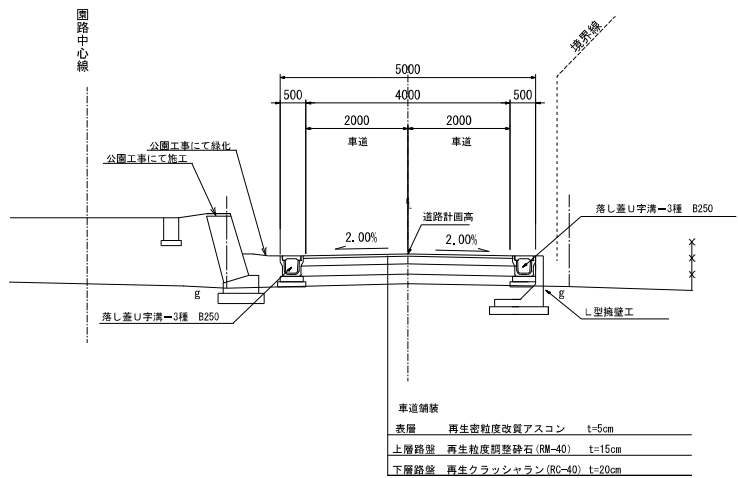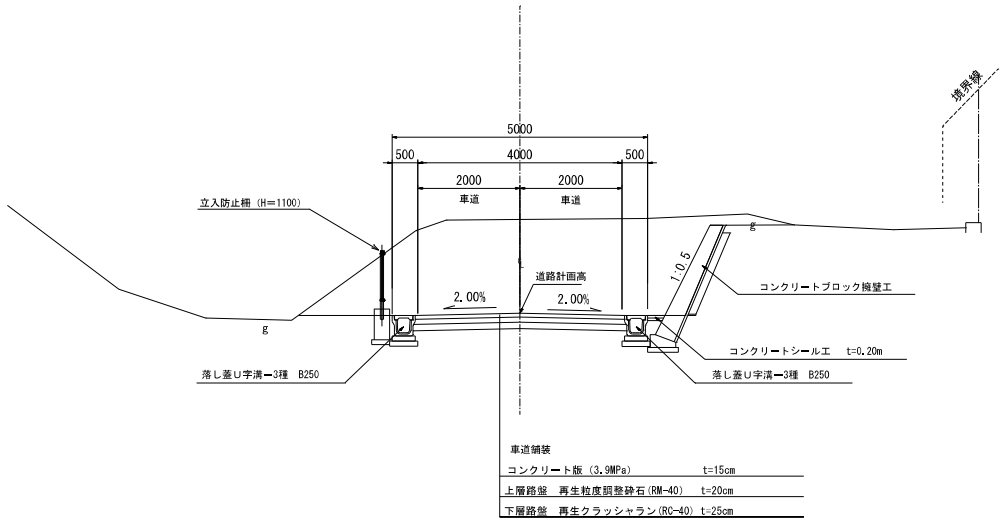


工事名	令和 7 年度 本郷ふれあい公園 (第二工区) 外周道路整備工事
路線名	市道 7 1 2 号線
工事場所	海老名市本郷地内
図面名	道路標準横断面図
図面番号	全 16 葉の内第 4 号
縮尺	1/50
高座清掃施設組合	

海老名市道712号 横断面図 (1/3)
縮尺 1/100 (A3 1/200)


No. 2

床 面	C	33.57
遊 歩 基 礎	B	—
砕 石 埋 戻	R1	0.19
発 生 土 埋 戻	R2	0.40

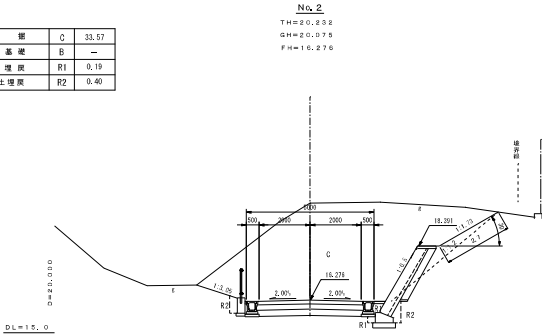


EC 1

床 面	C	18.05
遊 歩 基 礎	B	—
砕 石 埋 戻	R1	0.12
発 生 土 埋 戻	R2	0.73

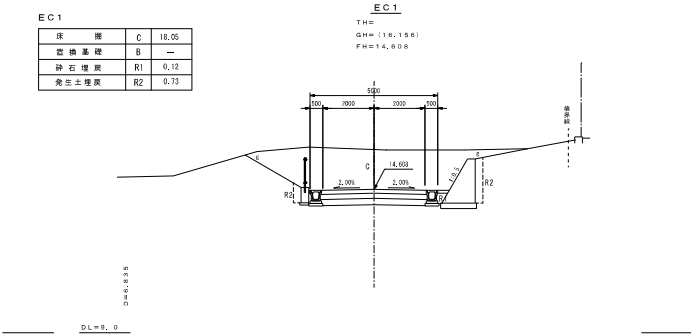


No. 1

床 面	C	18.97
遊 歩 基 礎	B	—
砕 石 埋 戻	R1	0.19
発 生 土 埋 戻	R2	0.34

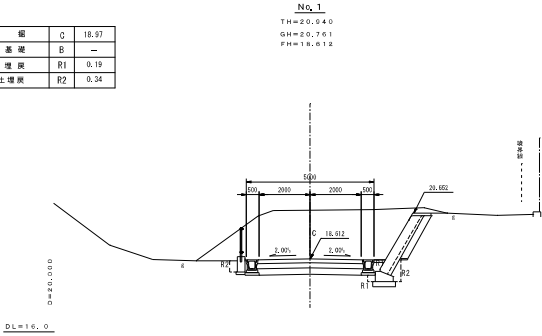


SP 1

床 面	C	16.42
遊 歩 基 礎	B	—
砕 石 埋 戻	R1	0.19
発 生 土 埋 戻	R2	0.41

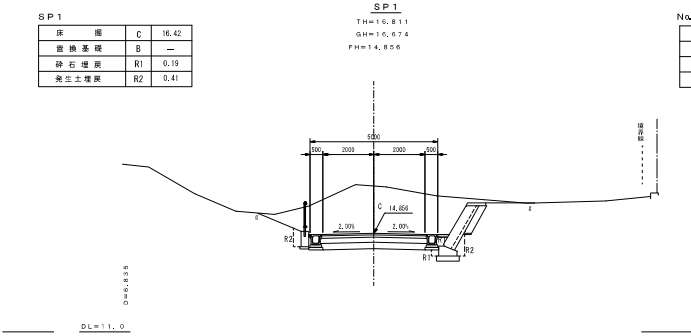


No. 3

床 面	C	8.74
遊 歩 基 礎	B	—
砕 石 埋 戻	R1	0.12
発 生 土 埋 戻	R2	0.49

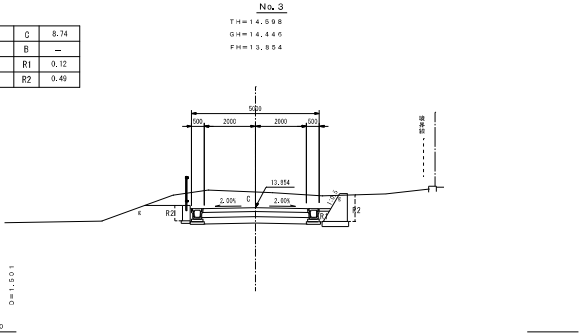


BP

床 面	C	—
遊 歩 基 礎	B	—
砕 石 埋 戻	R1	—
発 生 土 埋 戻	R2	—

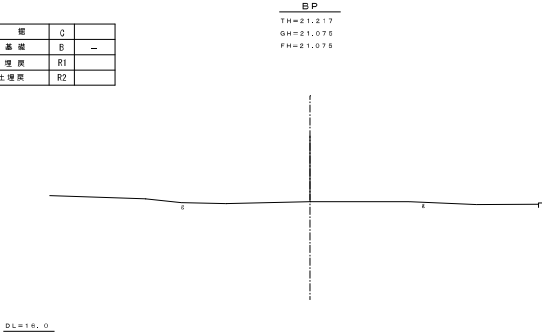

BC 1

床 面	C	32.34
遊 歩 基 礎	B	—
砕 石 埋 戻	R1	0.19
発 生 土 埋 戻	R2	0.41

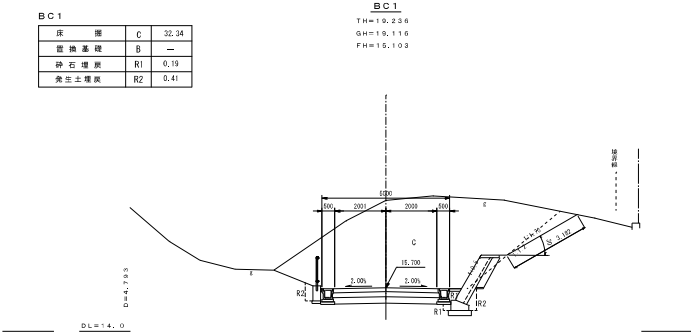

工 事 名	令和 7 年度 本郷ふれあい公園（第二工区） 外周道路整備工事
路 線 名	市道 7 1 2 号線
工事場所	海老名市本郷地内
図 面 名	横断面図（1）
図面番号	全 16 葉の内第 5 号
高 度 清 掃 施 設 組 合	

縮尺 1/100 (A3 1/200)

床 園	G	2.03
置 換 基 礎	B	—
碎 石 埋 戻	R1	0.07
発 生 土 埋 戻	R2	0.27



床 掘	C	2.20
置 換 基 礎	B	—
砕 石 埋 戻	R1	0.07
発 生 土 埋 戻	R2	0.32



B C 3		
床 掘	C	0.82
置 換 基 礎	B	0.78
砕 石 埋 戻	R1	0.29
発 生 土 埋 戻	R2	0.11



床 掘	C	1.07
置換基礎	B	0.43
砕石埋戻	R1	0.38
発生土埋戻	R2	0.16



No. 5			
床 墊	C	1.85	
置換基礎	B	—	
碎石埋戻	R1	0.44	
発生土埋戻	R2	0.28	



床 摺	C	0.89
置 換 基 礎	B	0.87
砕 石 埋 戻	R1	0.31
免 生 土 埋 戻	R2	0.15



床 掘	C	0.80
置換基礎	B	0.77
砕石埋戻	R1	0.29
発生土埋戻	R2	0.11




工 事 名	令和 7 年度 本郷ふれあい公園（第二工区） 外周道路整備工事		
路 線 名	市道 712 号線		
工事場所	海老名市本郷地内		
図 面 名	横断面図（2）	縮尺	1/100
図面番号	全 16 葉の内第 6 号		
	高 座 清 掃 施 設 組 合		

海老名市道712号 横断面図 (3/3)
縮尺 1/100 (A3 1/200)


No. 8			
床 高	C	0.71	
置換基礎	B	—	
砕石埋戻	R1	3.47	
養生土埋戻	R2	0.04	

No. 8
TH=11.928
GH=11.776
FH=12.084

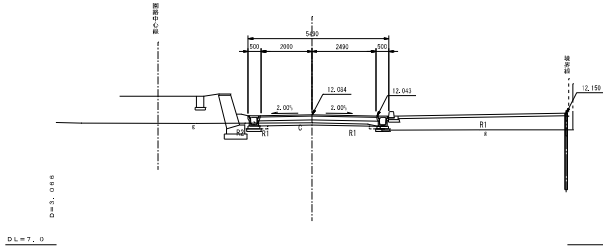


No. 9			
床 高	C	3.02	
置換基礎	B	—	
砕石埋戻	R1	—	
養生土埋戻	R2	0.04	

No. 9
TH=11.056
GH=11.020
FH=11.047

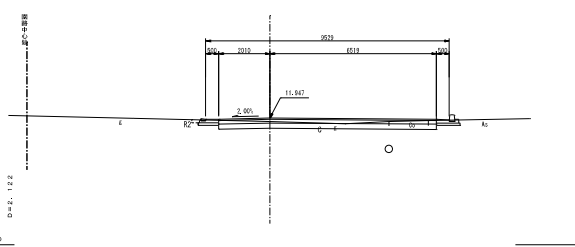


BC 4			
床 高	C	0.17	
置換基礎	B	0.23	
砕石埋戻	R1	3.24	
養生土埋戻	R2	0.03	

BC 4
TH=11.916
GH=11.731
FH=12.059

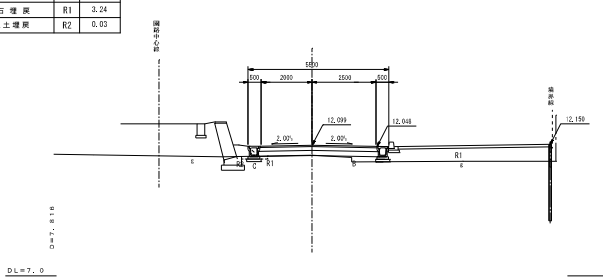


EC 4			
床 高	C	1.63	
置換基礎	B	—	
砕石埋戻	R1	0.53	
養生土埋戻	R2	0.04	

EC 4
TH=12.020
GH=11.851
FH=11.901

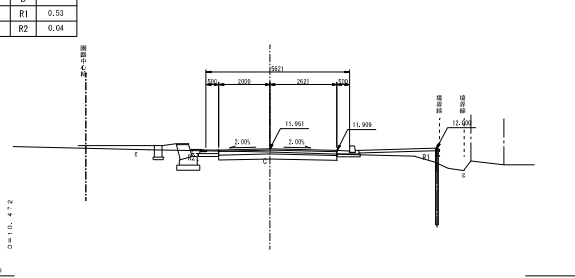


EP

TH=11.998
GH=11.998
FH=

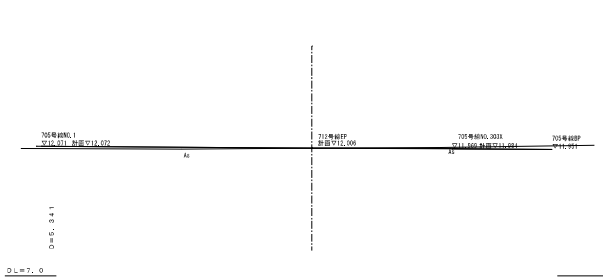


EC 3			
床 高	C	0.03	
置換基礎	B	0.98	
砕石埋戻	R1	1.37	
養生土埋戻	R2	—	

EC 3
TH=11.076
GH=11.487
FH=12.150

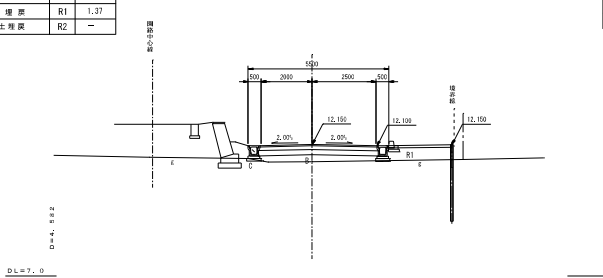

SP 4			
床 高	C	1.64	
置換基礎	B	—	
砕石埋戻	R1	3.30	
養生土埋戻	R2	0.09	

SP 4
TH=12.047
GH=11.858
FH=12.030

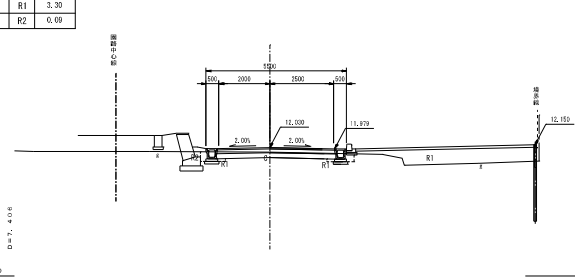


令和 7 年度	
工事名	本郷ふれあい公園（第二工区） 外周道路整備工事
路線名	市道 7 1 2 号線
工事場所	海老名市本郷地内
図面名	横断面図（3）
図面番号	全 16 葉の内第 7 号
縮尺	1/100
高圧清掃施設組合	

ブロック積擁壁標準断面


コンクリートブロック積（切土） 縮尺 1/20

（ 高さ3m θ≦65° ）

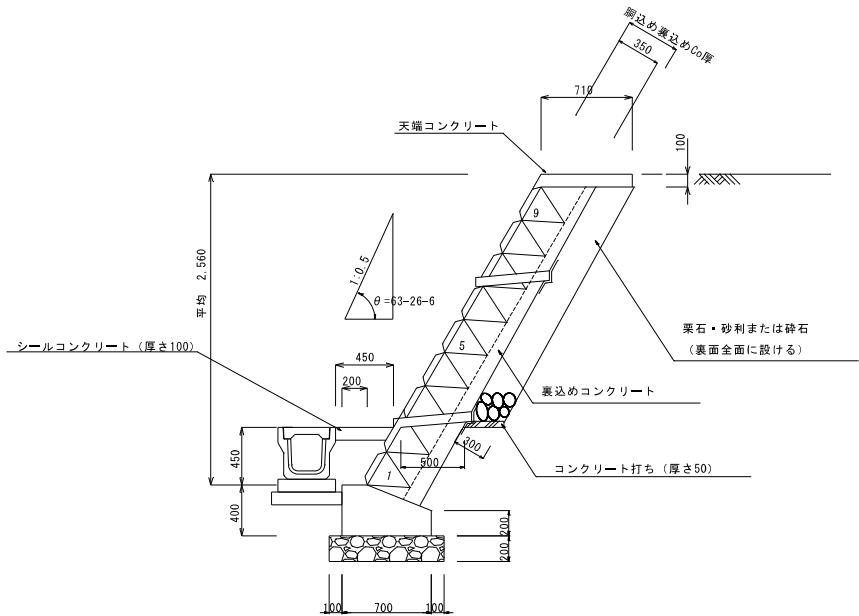

間知ブロック

縮尺 1/10

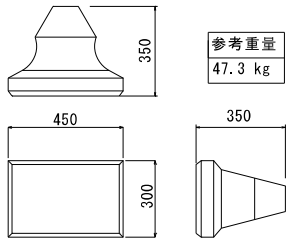

段数に応じたCo厚

段数（ブロック高300）	胴込め裏込めC○厚さ
13	400
12	405
11	415
10	425
9	435
8	440
7	450
6	460
5	470
4	480
3	490
2	495
1	505

コンクリート基礎

（10m当たり）

名 称	規格・寸法	数量	単位	摘 要
コンクリート	18-8BB	2.3	m3	
型 枠		6.0	m2	
目 地 材		0.23	m2	
砕石基礎	RC40	1.8	m3	面積9.0㎡

天端コンクリート

（10m当たり）

名 称	規格・寸法	数量	単位	摘 要
コンクリート	18-8BB	0.71	m3	
型 枠		2.0	m2	
目 地 材		0.07	m2	

シールコンクリート

（10m当たり）

名 称	規格・寸法	数量	単位	摘 要
コンクリート	18-8BB	0.45	m3	
目 地 材		0.05	m2	

胴込め裏込め基礎（平均H=2.56m）

（10㎡当たり）

名 称	規格・寸法	数量	単位	摘 要
胴込めコンクリート	18-8BB	2.0	m3	$(1.2 \times 0.35 - 0.42 / 2.35) / 1.2 \times 10$
裏込めコンクリート	18-8BB	3.2	m3	$((0.505 + 0.435) / 2 - 0.35) \times 0.3 \times 9 \times 10$
目 地 材		1.27	m2	
裏込め砕石基礎	RC40	8.1	m3	


※ 目地間隔： コンクリート基礎及び他コンクリート、ブロック積の目地は1.0m間隔を基本に設置する。
ブロック積目地 1.27㎡/箇所 $= ((0.505 + 0.435) / 2) \times 0.3 \times 9$

水抜き孔： ブロック積面積3㎡/1カ所で設置する。
水抜きパイプ φ75mm塩ビ管
背面には吸出防止材を取りつける。

工 事 名	令和 7 年度 本郷ふれあい公園（第二工区） 外周道路整備工事		
路 線 名	市道712号線		
工事場所	海老名市本郷地内		
図 面 名	ブロック積擁壁標準図	縮尺	図示
図面番号	全 16 葉の内第 8 号		
高 速 清 掃 施 設 組 合			


ブロック積擁壁工・重力式擁壁工

展開図 S=1:100

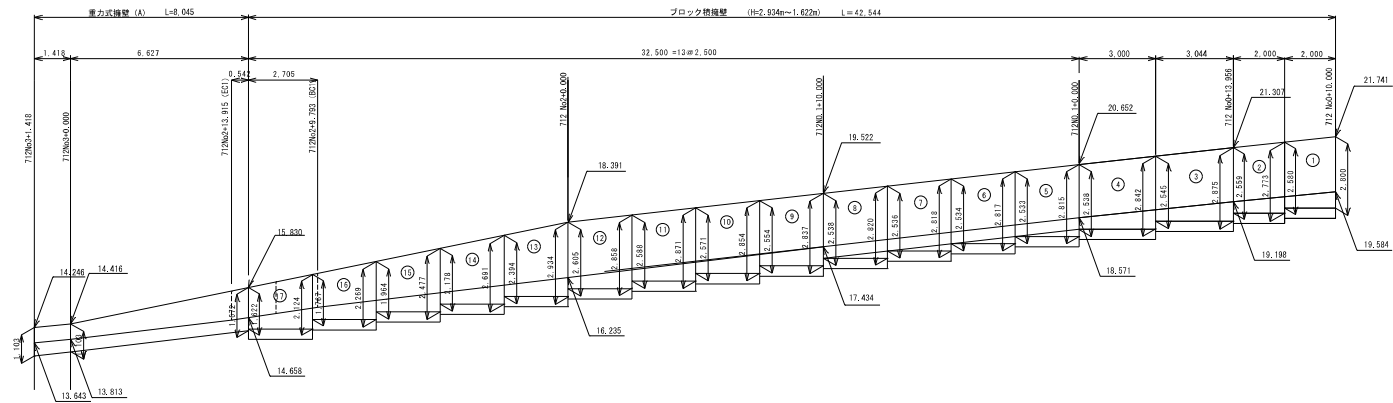


D=10,000

D=10,000

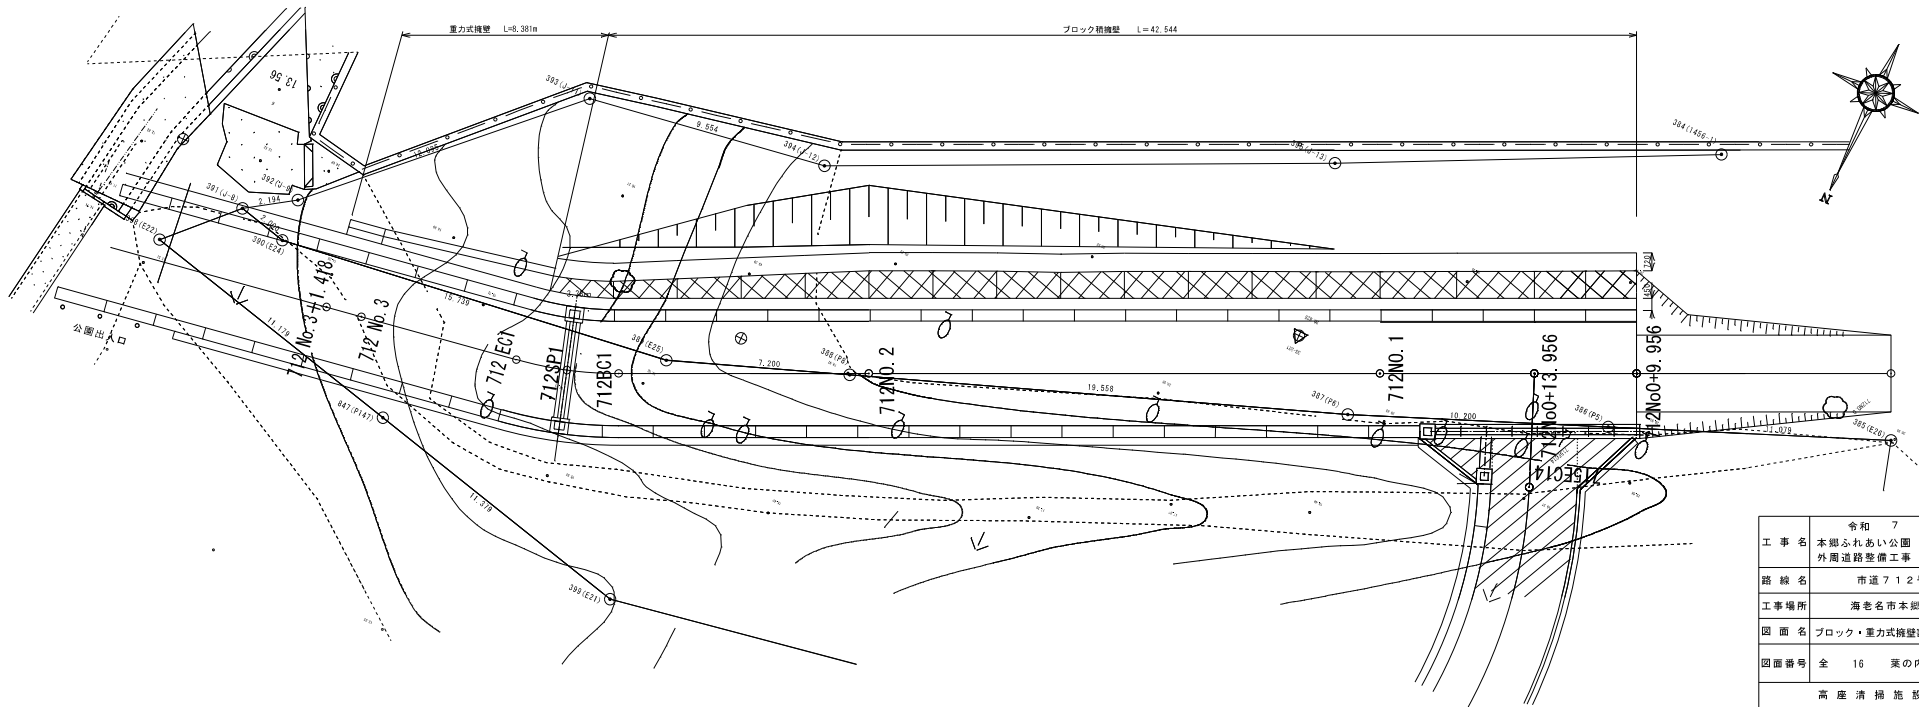


工 事 名	令和 7 年度 本郷ふれあい公園（第二工区） 外周道路整備工事		
路 線 名	市道 7 1 2 号線		
工事場所	海老名市本郷地内		
図 面 名	ブロック・重力式擁壁割付図	縮尺	縦 1/100 横 1/250
図面番号	全 16 葉の内第 9 号		
高 座 清 掃 施 設 組 合			

縮尺 1/50

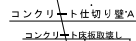

縮尺 1/50

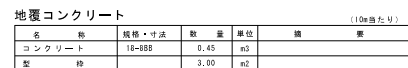

縮尺 1/20



(10m当たり)

要
95kg/n

縮尺 1/20



(10m当たり)

名 称	規格・寸法	数 量	単 位	摘 要
コンクリート	18-888	2.95	m3	
型 枠		14.10	m2	
砕 石 埋 戻	RC40	9.07	m3	$(12.13+1.60)/2 \times 0.76-0.51 \times 10$

縮尺 1/20


(1 體所当たり)

名 称	规格・寸法	数量	単位	備 考
コンクリート	24-12	0.40	m ³	
鉄 筋	縦筋 D12・SD295	7.64	kg	(1.01m×5+0.43m×3+0.67m×2) ×0.995kg/m
	横筋 D13・SD295	9.19	kg	(2.47+2.33+1.12+0.50+1.05+0.98+0.36) × 0.995kg/m
	管口配筋 D13・SD295	6.05	kg	(0.74m×6+0.82m×2) × 0.995kg/m
	計	22.88	kg	
型 枠		3.05	m ²	

図面名	農業用水路改良図	縮尺	図示
図面番号	全 16 葉の内第	10	号


構 造 図 (1)

落とし蓋 U 字側溝 S=1:10

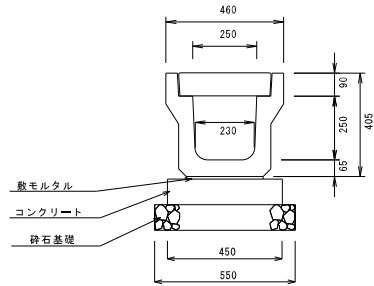

落とし蓋 U 字側溝		(10m 当たり)			
名 称	規格・寸法	数 量	単位	備 考	
落とし蓋 U 字側溝	3種250	5	個	L=2,000、308kg	
コンクリート蓋	3種250	19	枚	L=500、38kg	
グレーチング蓋	125・250	1	枚	L=500、13.2kg	
コンクリート	18-888	0.46	m ³		
型 枠		2.0	m ²		
敷モルタル	1:3	0.03	m ³		
目地モルタル	1:3	0.004	m ³		
砕石基礎	RC40	5.6	m ³	目地幅 5mm	


現場打ち横断側溝 S=1:10

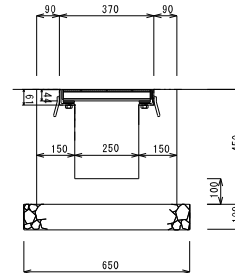

現場打ち横断側溝		(10m 当たり)			
名 称	規格・寸法	数 量	単位	備 考	
溝壁用新用グレーチング	W=250・T25	10	組	ボルト固定、受容長、42.6kg/組	
コンクリート	18-888	1.53	m ³		
型 枠		14.78	m ²		
砕石基礎	RC40	0.65	m ³	厚積6.50m ³	

配水管布設 S=1:10


(市道705号線交差点部)

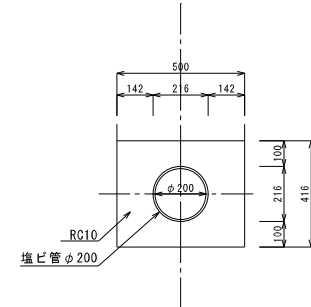

排水管布設		(10m 当たり)			
名 称	規格・寸法	数 量	単位	備 考	
ゴム輪受け口片受渡管	φ200・VP	2.5	本	L=4,000	
砂	RC10	1.71	m ³		

U 字側溝現場打ち蓋 S=1:10


(傾斜部ずれ止め)

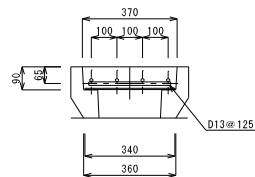

U 字側溝現場打ち蓋		(10m 当たり)			
名 称	規格・寸法	数 量	単位	備 考	
KCフォーム	6×340×1,000	10	枚		
コンクリート	24-8	0.33	m ³		
鉄 筋	D13・SD245	65.27	kg	(25.60m+40.80m)×0.995kg/m	

L 型側溝 (両 R ブロック) S=1:10


(市道705号線交差点巻込み部)

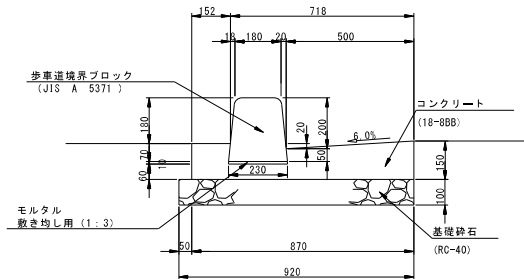

L 型側溝 (両 R ブロック)		(10m 当たり)			
名 称	規格・寸法	数 量	単位	備 考	
歩車道境界ブロック	180/230×250	16.5	本	L=600	
コンクリート	18-888	0.93	m ³		
モルタル	1:3	0.023	m ³		
型 枠		2.90	m ²		
砕石基礎	RC40	0.92	m ³	厚積9.20m ³	

L 型側溝 (フラットブロック) S=1:10

(市道705号線交差点巻込み部)

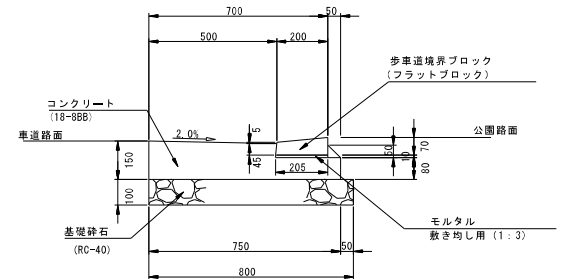


L 型側溝 (フラットブロック)		(10m 当たり)			
名 称	規格・寸法	数 量	単位	備 考	
歩車道境界ブロック	200/205×50/70	16.5	本	L=600	
コンクリート	18-888	0.92	m ³		
モルタル	1:3	0.036	m ³	0.021+0.015	
型 枠		2.30	m ²		
砕石基礎	RC40	0.80	m ³	厚積8.00m ³	

工事名	令和 7 年度 本郷ふれあい公園 (第二工区) 外周道路整備工事
路線名	市道 7 1 2 号線
工事場所	海老名市 本郷 地内
図面名	構 造 図 (1)
図面番号	全 16 葉 の 内 第 11 号
神奈川県高座清掃施設組合	


構 造 図 (2)

現場打ち集水樹 (A) S=1:10
(柵内寸 400×300)

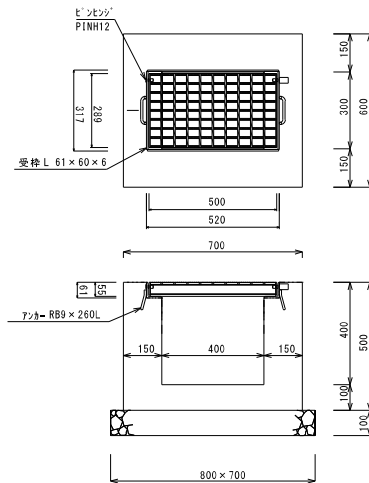


名 称	規格・寸法	数 量	単 位	備 考
鉄製グレーティング	300×400・T25	1.0	組	110°開閉式、17.8kg
コンクリート	18-888	0.16	m ³	
型 枠		1.77	m ²	
砕 石 基 礎	RC40	0.056	m ³	面積0.56㎡

現場打ち集水樹 (B) S=1:10
(柵内寸 400×400)

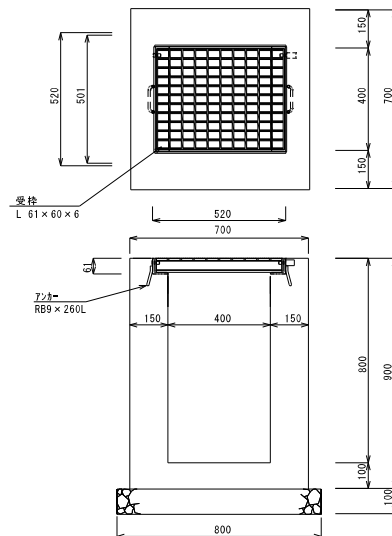


名 称	規格・寸法	数 量	単 位	備 考
鉄製グレーティング	400×400	1.0	組	市道目、110°開閉簡易式、22.8kg
コンクリート	18-888	0.24	m ³	
型 枠		2.81	m ²	
砕 石 基 礎	RC40	0.064	m ³	面積0.64㎡

重力式擁壁 S=1:10
(平均断面)

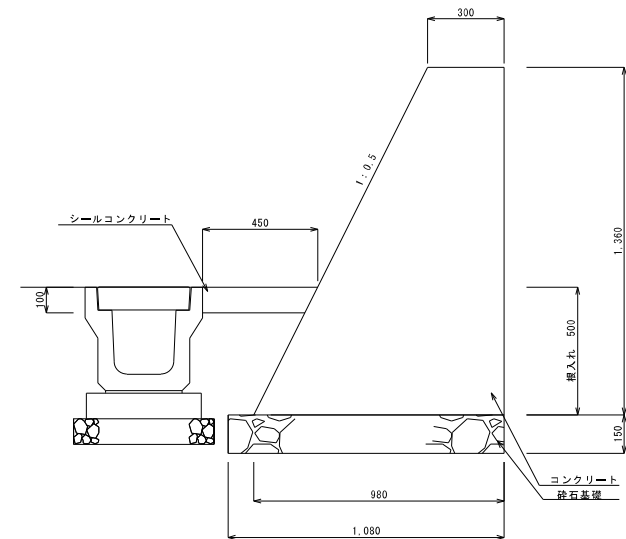

名 称	規格・寸法	数 量	単 位	備 考
コンクリート	18-888	6.7	m ³	
型 枠		29.3	m ²	
目 地 材		0.87	m ³	
砕 石 基 礎	RC40	1.6	m ³	面積10.8㎡
水抜き孔	φ75塩ビ管	3	箇所	流出防止材質む

現場打ち集水樹 (B) 流末 S=1:10
(1 カ所のみ)

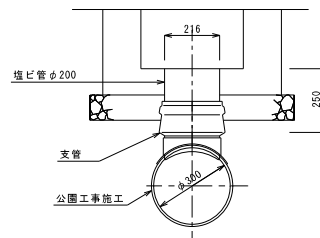


名 称	規格・寸法	数 量	単 位	備 考
塩ビ管	φ200	0.25	m	
支 管		1	個	

工 事 名	令和 7 年度 本郷ふれあい公園 (第二工区) 外周道路整備工事		
路 線 名	市道 7 1 2 号線		
工事場所	海老名市 本 郷 地 内		
図 面 名	構 造 図 (2)	図 示	
図面番号	全 16 案の内第 12 号		
神奈川県高座清掃施設組合			


構造図 (3)

H形鋼親杭横矢板擁壁 S=1:20


側面図 S=1:20

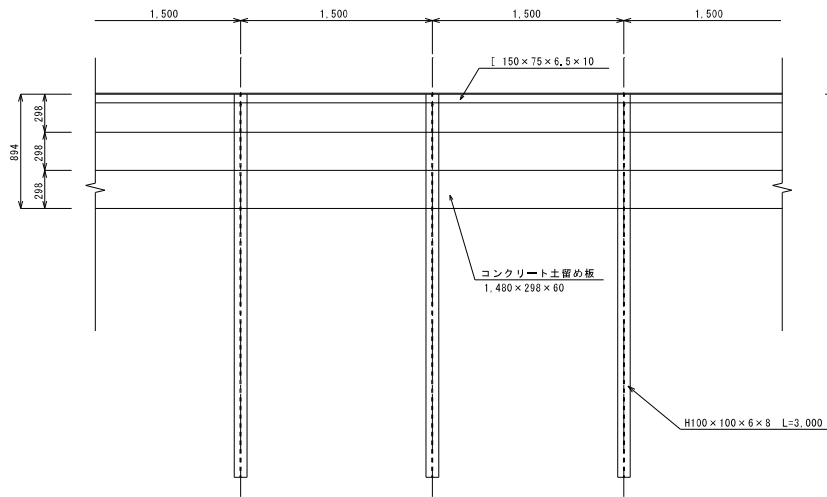

断面図 S=1:20

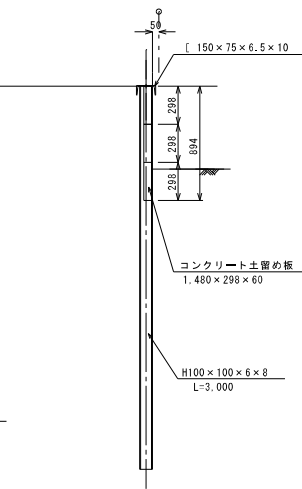


L型擁壁 S=1:10

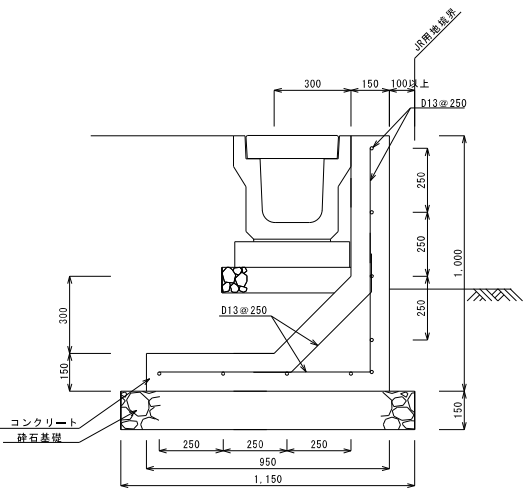

コンクリート土留 S=1:10

(立入防止柵基礎型)

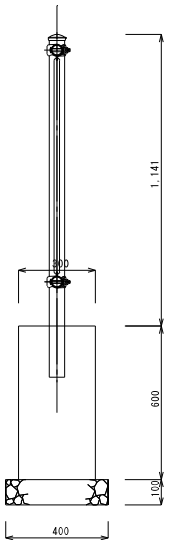

H形鋼親杭横矢板擁壁

(1式)

名 称	規格・寸法	数 量	単位	備 考
H 形 鋼	100×100×6×8	1014.0	kg	3m×20本×16.8kg/m 鋼止め塗装
横 形 鋼	150×75×6.5×10	532.0	kg	28.6m×16.6kg/m 鋼止め塗装
コンクリート土留板	1480×298×60	57.0	枚	

コンクリート土留 (立入防止柵基礎型)

(10m当たり)

名 称	規格・寸法	数 量	単位	備 考
コンクリート	10-800	1.8	m3	
型 枠		12.0	m2	
目 地 材		0.18	m2	
砕 石 基 礎	R040	0.4	m3	層厚4.0m

L型擁壁


(10m当たり)

名 称	規格・寸法	数 量	単位	備 考
コンクリート	24-8	3.15	m3	
主 筋	D13×SD345	55.67	kg	(0.85m×0.80m)×40×0.995kg/m
配 筋 筋	D13×SD345	89.55	kg	10.00m×9×0.995kg/m
ハ ン 丁	D13×SD345	29.45	kg	0.74m×40×0.995kg/m
計		184.67	kg	
目 地 材		0.32	m2	
型 枠		21.25	m2	
砕 石 基 礎	R040	1.73	m3	層厚11.5m
水抜き孔	φ75塩ビ管	3	カ所	掘削防止柵含む

工 事 名	令和 7 年 度 本郷ふれあい公園 (第二工区) 外周道路整備工事
路 線 名	市道 7 1 2 号 線
工事場所	海老名市 本郷 地内
図 面 名	構 造 図 (3)
図面番号	全 16 葉 の 内 第 13 号
神奈川県高座清掃施設組合	

構 造 図 (4)

立入防止柵 S=1:20

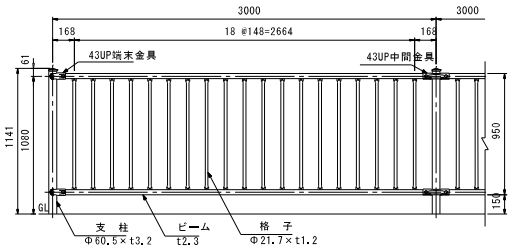


【 部材一覧表 (参考) 】


品 名	材 質	備 考
支 柱	STK400	亜鉛めっき+静電防体塗装
ビームパイプ	STK400	亜鉛めっき+静電防体塗装
43UP端金具	SGH400	亜鉛めっき+静電防体塗装
43UP中間金具	SGH400	亜鉛めっき+静電防体塗装
取付ボルト	4.6相当	溶融亜鉛めっき M12×65
取付ナット	4.6相当	溶融亜鉛めっき M12×65
取付ワッシャー	FE	溶融亜鉛めっき M12
取付ボルト	4.6相当	溶融亜鉛めっき M12×30

※カラー：チャイロ55


Co擁壁建て込み

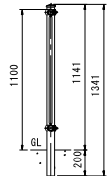


Co基礎ブロック建て込み

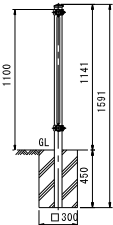


ベースプレート建て込み

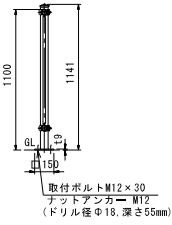

注意標識 S=1:20

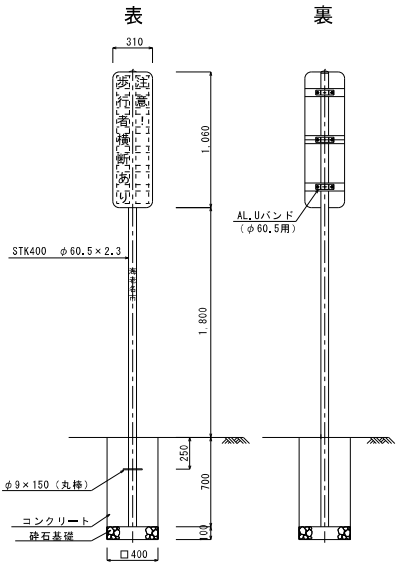

立入防止柵 S=1:20

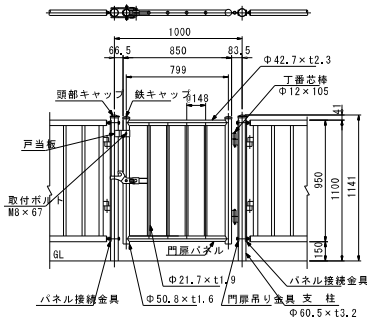

【 部材一覧表 (参考) 】

品 名	材 質	備 考
支 柱	STK400	亜鉛めっき+静電防体塗装
門扉パネル	STK400	亜鉛めっき+静電防体塗装
門扉吊り金具	SGH400	亜鉛めっき+静電防体塗装
パネル接続金具	SGH400	亜鉛めっき+静電防体塗装
丁 番		溶融亜鉛めっき
丁番花棒		溶融亜鉛めっき
取付ボルト	4.6相当	溶融亜鉛めっき M12×65
取付ナット	4.6相当	溶融亜鉛めっき M12×65
取付ワッシャー	FE	溶融亜鉛めっき M12
取付ボルト	4.6相当	溶融亜鉛めっき M12×30

※カラー：チャイロ55

標識基礎


名	規格・寸法	数 量	単 位	備 考
コンクリート	15×800	0.11	m ³	
型	砕 石	1.12	m ²	
砕 石 基 礎	RC40	0.016	m ³	面積0.16㎡

※表示する文字については、別途監督員と調整。

工 事 名	令和 7 年度 本郷ふれあい公園（第二工区） 外周道路整備工事
路 線 名	市道 7 1 2 号 線
工事場所	海 老 名 市 本 郷 地 内
図 面 名	構 造 図 (4)
図面番号	全 16 葉 の 内 第 14 号
神奈川県高座清掃施設組合	

構 造 図 (5)


車 止 め 門 型 バ リ カ ー S=1:10

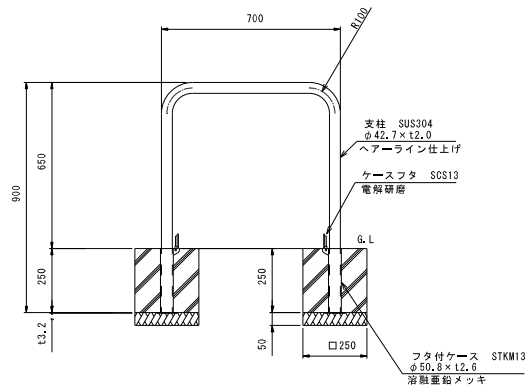

門型バリカー

(1箇所当たり)					
名 称	規格・寸法	数 量	単 位	備 考	
門型バリカー	700×650	1.0	個	取付一式、ステンレス製、錆付き	
コンクリート	18-80B	0.021	m ³		
型 枠		0.50	m ²		
砕 石 基 礎	RC40	0.063	m ³	面積0.125㎡	


地先境界ブロック S=1:10

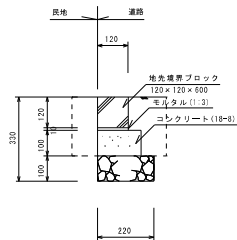

地先境界ブロック

(10m当たり)					
名 称	規格・寸法	数 量	単 位	備 考	
地先境界ブロック	20×120×100	16.5	個	JIS A 5307	
コンクリート	18-80B	0.2	m ³		
型 枠		2.0	m ²		
敷モルタル	1:2	0.02	m ³		
目地モルタル	1:2	0.002	m ³	目地幅 5mm	
砕 石 基 礎	RC40	2.2	m ³		

植 栽 添 木 S=1:20

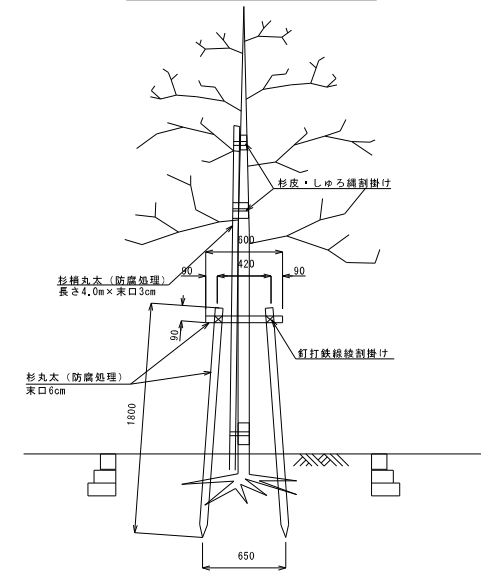

歩 行 者 通 路 舗 装 構 成 S=1:10

アスファルト透水性舗装


(農業用水路沿い通路)



表層 (開粒度AS混合物) t=4cm
路盤工 (RC40) t=10cm
フィルター層 (RC10) t=10cm

車 道 部 舗 装 構 成 S=1:10

コンクリート舗装横目地

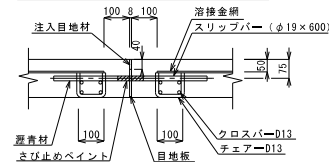

コンクリート舗装横目地

(1箇所当たり)					
名 称	規格・寸法	数 量	単 位	備 考	
スリップバー	φ19×600	6	本	φ450	
クロスバー	D13・S0345	23.88	kg	3.0m×4×2×0.995kg/m	
チェアー	D13・S0345	3.58	m ²	0.1m×3×6×2×0.995kg/m	
注 入 目 地 材	RC40	0.001	kg	0.04×0.000×3.2×1.2	
目 地 板		0.35	m ²		

※ 10m間隔で横目地を設置する。

アスファルト舗装

(市道715号線本線)




表層 (密粒度AS混合物) t=5cm
上層路盤 (RM40) t=15cm
下層路盤工 (RC40) t=20cm

令和 7 年度	
工 事 名	本郷ふれあい公園 (第二工区) 外周道路整備工事
路 線 名	市 道 7 1 2 号 線
工事場所	海 老 名 市 本 郷 地 内
図 面 名	構 造 図 (5)
図面番号	全 16 葉 の 内 第 15 号
神奈川県高座清掃施設組合	

仮設駐車場平面図

縮尺 1/250

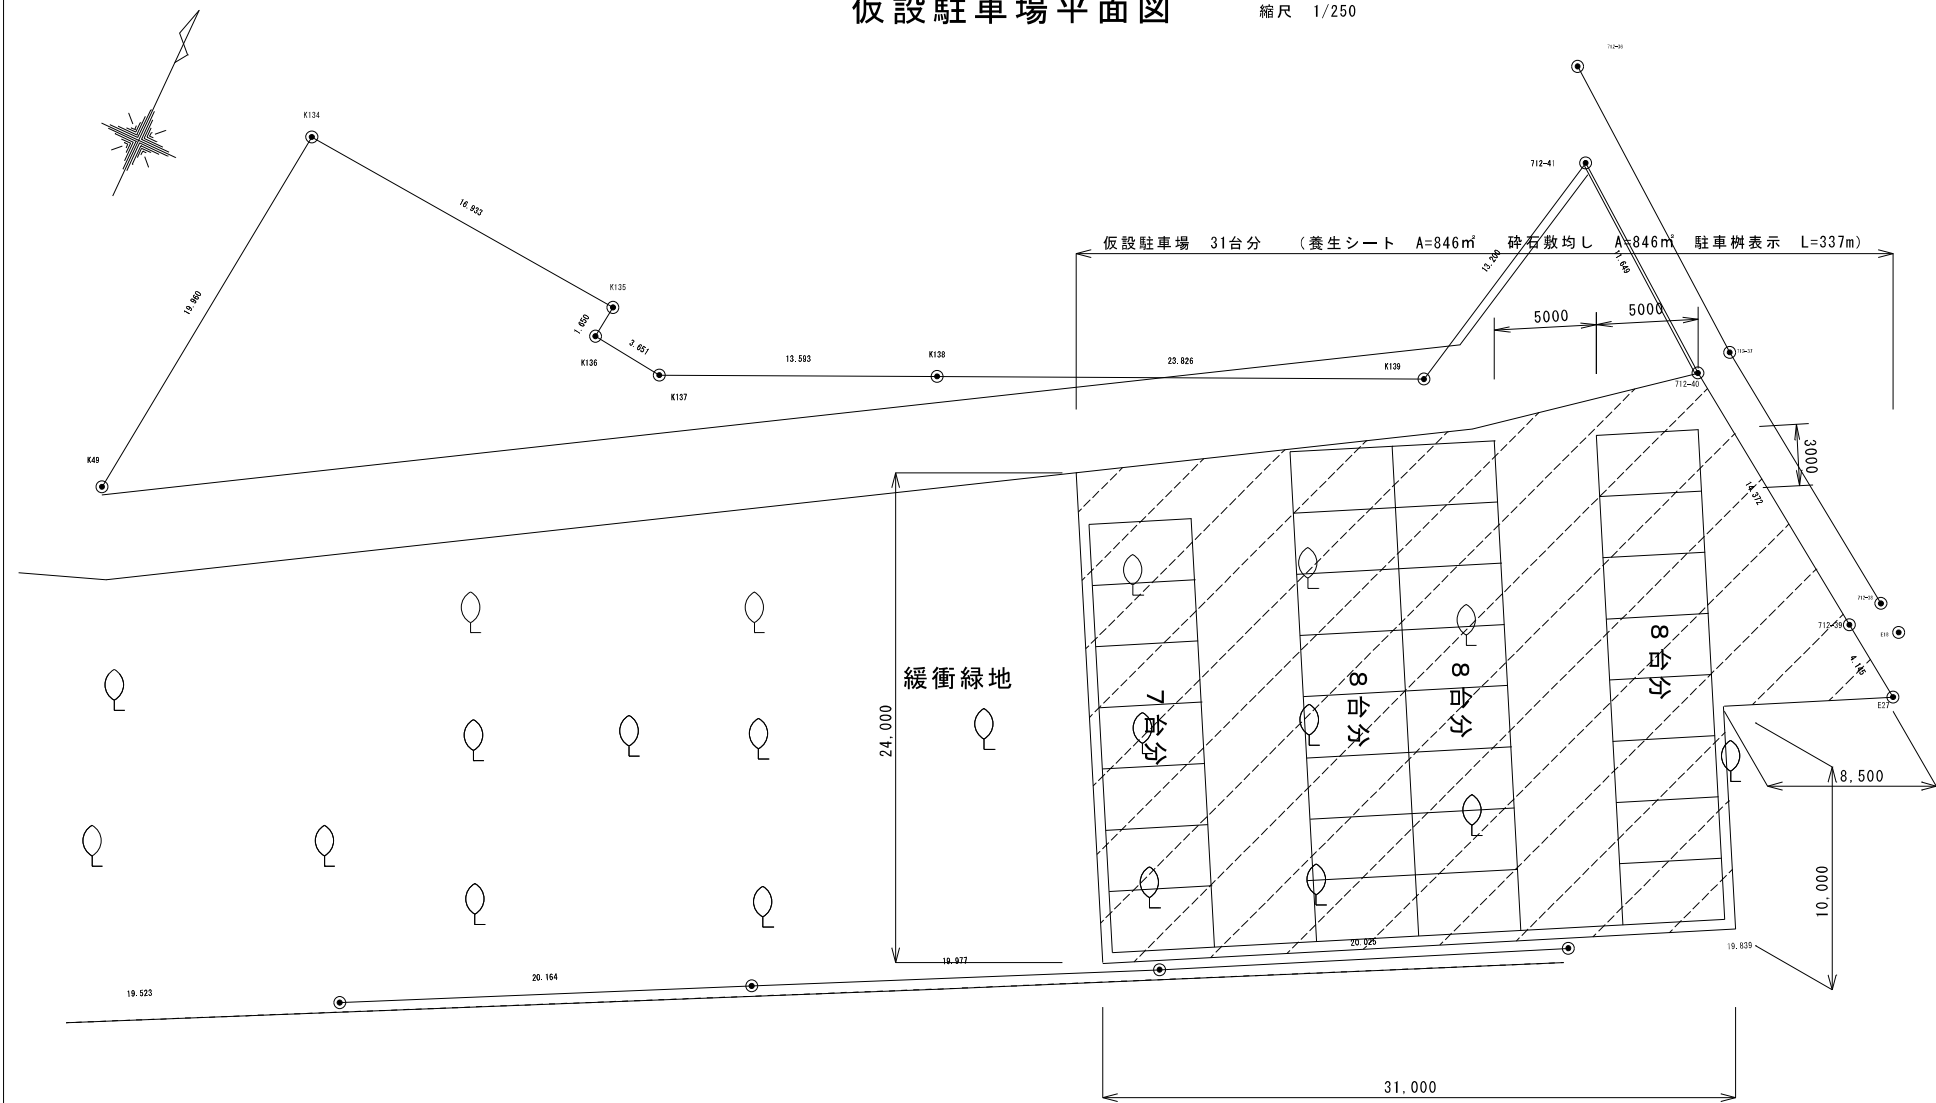

工 事 名	令和 7 年度 本郷ふれあい公園（第二工区） 外周道路整備工事（市道712号線）
路 線 名	市道712号線
工事場所	海老名市本郷地内
図 面 名	仮設駐車場平面図
図面番号	全 16 葉の内第 16 号
高 屋 溝 掃 施 設 組 合	