

入札案件概要書（工事）

件名		本郷ふれあい公園（第二工区）外周道路整備工事 （市道715号線改良）		契約番号		
				15		
履行場所		海老名市 本郷 地内				
工期		令和 7 年 7 月 22 日～令和 8 年 1 月 28 日				
予定価格		金 58,806,000 円（税込） 金 53,460,000 円（税抜）				
		契約金額500万円超となる場合、手持契約件数に加算されます。				
最低制限価格等		有り ※詳細は、高座清掃施設組合条件付一般競争入札等事務取扱要領及び入札告示を参照してください。				
参加条件	営業種目	010 土木一式	○下請契約の請負代金の合計の額が5千万円（建築一式工事の場合は8千万円）以上となる場合には特定建設業の許可が必要です。併せて、主任技術者に代えて監理技術者を配置すること。			
	経営事項審査総合評点	一 点以上	※経審は最新の評価点で判断します。			
	参加の地域要件	第 1 区分	地域要件は入札公告で確認してください。			
	配置技術者等	現場代理人及び主任（監理）技術者は過去5年以内に同種同規模（道路工事）の施工管理の経験を有すること。				
	手持契約件数制限	工事の手持件数が3件以内であること。 （入札参加申込締切日現在、高座清掃施設組合発注の入札案件に限る。）				
	その他の要件					
提出書類		◆条件付一般競争入札参加資格確認申込書送付時 ○建設業許可を確認できる書類 ○配置予定技術者調書及び調書に記載する必要書類 ○配置技術者等の施工実績を証する書類 ○現場代理人及び主任（監理）技術者の3カ月以上の雇用を確認できる書類（原則として健康保険被保険者証）の写し <u>※健康保険被保険者証の写しを提出する場合は、被保険者等記号・番号及び保険者番号（3箇所）にマスキング（黒塗り）をして提出してください。</u> ◆入札時 ○工事費積算内訳書 ※様式については各案件（契約件名）のダウンロードファイルを使用するものとし、入札書に記載される金額に相当する工事費積算内訳書を入札時に提出するものとする。				
工事概要		本郷ふれあい公園（第二工区）の西側区域界に位置する海老名市				
		道715号線について、道路幅員4.0m（一部5.0m）に拡幅をする				
		もので、排水工その他、擁壁、防護柵設置等により道路改良する				
		ものである。				
		※入札書、委任状は別添の様式を使用してください。				

条件付一般競争入札参加資格確認申込書

令和 年 月 日

高座清掃施設組合
組合長 内野 優 殿

認 定 番 号

所 在 地

商号又は名称

代表者職氏名

担 当 者 名

電 話 番 号

e-mailアドレス

F A X 番 号

使 用 印

入札に参加したいので、次のとおり申込します。
なお、この参加申込書及び添付書類の全ての記載事項は、事実と相違ありません。

契約番号 15

件 名 本郷ふれあい公園（第二工区）外周道路整備工事（市道715号線改良）

（ 高座清掃施設組合 総務課 契約担当
e-mail : keiyaku@kouzaseisou-kanagawa.jp
F A X : 046-238-6010 ）

※通信欄（二日以内に返信します。）

- ☐ 申込書を受け付けました。「条件付一般競争入札参加資格確認通知書」は、審査後電子メール又はFAXで送付します。
- ☐ 書類が不足しています。入札公告等を確認して再申請してください。
- ☐ _____

組合の確認（記入不要）		
地 域	第1区分	
営 業 種 目	010 土木一式	
経 審	点以上	
そ の 他	・建設業許可を確認できる書類 ・技術者調書及び調書に記載する 必要書類 ・施工実績を証する書類 ・雇用確認書類	

契約番号

15

入札書

令和7年7月14日

高座清掃施設組合
組合長 内野 優 殿

住所

商号又は名称

代表者職氏名

代理人氏名

印

印

高座清掃施設組合契約規則を堅く守り、次の金額
で入札します。

件名	本郷ふれあい公園（第二工区）外周道路整備 工事（市道715号線改良）											
金額(税抜)	千	百	十	億	千	百	十	万	千	百	十	円

- (注) 1 金額は、消費税及び地方消費税額を除いた額を記入してください。
- 2 金額は、1つの枠に1字ずつアラビア数字で記入してください。
なお、金額の訂正したものは無効とします。
- 3 入札の際は、入札書を二つ折りにして入札箱に投函してください。
封筒は必要ありません。
- 4 落札にあたって、契約金額は、落札金額に消費税及び地方消費税額
を加えた金額とします。なお、消費税率は、10%とします。



契約番号

15

委任状

令和7年7月14日

高座清掃施設組合
組合長 内野 優 殿

委任者 住 所

商号又は名称

代表者職氏名

印

件 名 本郷ふれあい公園（第二工区）外周道路整備工事（市道715号線改良）

今般私は、次の者を代理人と定め、上記の件に関する入札の
一切の権限を委任します。

代理人氏名	被委任者印鑑



質 問 書

高座清掃施設組合 契約担当 殿

設計図書に関して、質疑がある場合は質疑内容を記載し、電子メール又はFAXで送信してください。

○ 送 信 日 時 : 入札公告を確認してください。

○ 送 信 先 : 高座清掃施設組合 総務課 契約担当

e-mail : keiyaku@kouzaseisou-kanagawa.jp

F A X : 046-238-6010

○ 回 答 : ホームページに順次掲載します。

認 定 番 号		電 話 番 号	
所 在 地		e-mailアドレス	
商号又は名称		F A X 番 号	
代表者職氏名		担 当 者 名	

契 約 番 号	15
契 約 件 名	本郷ふれあい公園（第二工区）外周道路整備工事（市道715号線改良）
質 疑 内 容	

工事位置図



工 事 特 記 仕 様 書

□工事件名 本郷ふれあい公園（第二工区）外周道路整備工事（市道 715 号線改良）
□工事場所 海老名市本郷地内
□工 期 令和 7 年 7 月 2 2 日から令和 8 年 1 月 2 8 日まで

1. 工事の目的

本工事は、整備を進めている本郷ふれあい公園（第二工区）の西側区域界に位置する海老名市道 715 号線について、道路幅員 4.0m（一部区間 5.0m）で整備をするもので、本路線の整備により公園の円滑な維持管理が可能になるとともに、公園利用者の利便性の向上及び、地域の生活環境の改善を図ることを目的とし整備するものである。

2. 工事における注意事項

1) 一般事項

- ①工事受注者は、海老名市が定める「現場代理人及び主任（監理）技術者の適正な配置等について」に基づき各技術者を配置し、工事内容を十分理解した上で施工計画を立て、施工に際しての必要な手続きを終えた後、組合監督員の承認を得てから現場着手する。
- ②工事受注者は、工事提出書類チェックリストに基づき、適宜必要な書類を組合に提出する。
- ③工事受注者は、工事履行報告書（様式指定）の書式に基づき、毎月末までの工事の進捗を翌月の 5 日までに組合監督員に報告し、組合監督員の承認を得る。
- ④本工事箇所は、施工中の本郷ふれあい公園（第二工区）整備工事と競合することから、工事着手前に公園工事受注者と協議の上で施工計画を作成するとともに、施工中においても定期的に公園工事受注者と協議を行い、工程管理を含め現場管理に注意を払いながら施工を行う。
- ⑤本工事に際しては、事前に関係者へ十分な周知を図るとともに、路線西側の民有地との境を施工する際は、土地所有者と協議等を行い、了解を得てから施工を行う。
- ⑥測量点及び境界点は、工事着手前に調査点検し、紛失している場合は必要に応じ復元を行うとともに存在するものは保存を行う。また、工事により影響が生じる恐れがある場合は、事前に関係者の了解を得るとともに、工事完了までに復元する。
- ⑦工事受注者は、請負金額 500 万円以上の工事について、コリンズ（工事实績情報システム）に基づき、組合監督員の確認を受けた上で、登録を行う。
なお、登録した後は発行される「登録内容確認書」の写しを、次のとおり組合監督員に提出する。
ア 受注時は、契約後、土曜日、日曜日、祝日等を除き 10 日以内。

イ 変更時は、変更があった日から、土曜日、日曜日、祝日等を除き 10 日以内。
 ウ 完了時は、業務完了届提出後、土曜日、日曜日、祝日等を除き 10 日以内。
 エ 訂正時は、適宜登録機関に登録申請を行う。
 以上の期間については、組合閉庁日を除くものとする。

⑧工事受注者は、建設業法に基づき、下請契約をする場合は、下請契約金額にかかわらず、「施工体制台帳」、「施工体系図」を作成し、監督員に写しを提出すると共に、工事関係者及び公衆が見やすい場所に、施工体系図と下請けを含めたすべての建設業許可票、労災保険関係成立票を掲げる。

⑨施工については、騒音規制法及び振動規制法を遵守するとともに、工事前に所定の手続きを行うこと。また、使用する建設機械は、低騒音、低振動、排ガス規制に適合したものを使用する

⑩写真による工事記録

工事受注者は、工事記録として下記の写真を撮影し、検査等で組合に報告する。なお、下記以外の基準については、写真管理基準（案）（国土交通省）による。

事 項	内 容
撮 影 す べ き 事 柄	工事着工前、工事完成、 施工状況、安全管理、使用材料、品質管理、出来形管理、災害・事故記録、その他（公害、環境、補償等）
写 し 込 む べ き 物	写真撮影では、以下の項目のうち必要事項を記載した小黒板を文字が判読できるよう被写体とともに写しこむものとする。 ①工事名、②工種等、③年月日、④測点（位置）、⑤設計寸法、⑥実測寸法、⑦略図、⑧工事請負者、⑨立会者

⑪この「工事特記仕様書」に記載する以外については、神奈川県土木工事共通仕様書に基づき、適正な履行を図るものとする。

2) 公園工事受注者による施工範囲

本郷ふれあい公園（第二工区）整備工事では、次の道路構造物等は公園工事受注者により施工を行う。

- ・ 重力式擁壁
- ・ L型擁壁（プレキャスト・現場打ち）
- ・ 上記擁壁の施工に伴う市道側発生土等埋戻（横断図に記載の範囲のみ）

3. 施工における特記事項

1) 土 工

①工事による掘削土は、本工事内及び公園工事での再利用を基本とする。

②掘削土を路床で使用する場合は、固化材の混合（安定処理工）により使用する。

③埋戻しの施工では、十分に転圧締固めを行い、施工後の不等沈下を防ぐ。

2) 路床安定処理工

①固化材の選定

・工事受注者は、固化材を選定する場合は、あらかじめ組合監督員の承諾を得る。

②固化材の散布

- ・固化材を散布する土は、木片、金属類、布、プラスチック、ごみ、コンクリート塊及びアスファルト塊などの異物をあらかじめ除去を行う。
- ・固化材の散布の前は、現地盤の不陸整正及び必要に応じた仮排水施設を整える。
- ・固化材の散布は、人力または散布する機械により均等に行う。

③固化材の混合

・固化材の散布後、混合する機械により固化材を混合する。なお、工事受注者は、混合中に混合深さを確認するとともに、混合むらが生じた場合は、再混合を行う。

④粉塵対策

・工事受注者は、固化材の散布及び混合にあたり、固化材の粉塵対策を行う。

⑤固化材混合後の転圧

- ・固化材の混合が完了した後、表面のあら均しを行い、整形して締固めを行う。
- ・数日間の養生後は、振動ローラーなどの締固めの機械により締固めを行う。

⑥品質管理

・工事受注者は、施工後の品質管理試験として現場CBR試験を行う。

a セメント系固化材を使用する場合

①六価クロム溶出試験

- ・セメント系固化材を使用する場合は、あらかじめ「セメント及びセメント系固化材を使用した改良土の六価クロム溶出試験実施要領（案）」に基づき試験を実施し、基準値以下であることの確認を行う。なお、試験結果（計量証明書）は、組合監督員に提出する。
- ・六価クロム溶出試験により、基準値超となった場合は、固化材の再選定を行う。

②石灰系固化材を使用する場合

- ・粒状の石灰を用いる場合には、一回目の混合が終了した後仮転圧して放置し、生石灰の消化を待ってから再び混合を行う。ただし、粉状の生石灰（0～5mm）を使用する場合は、一回の混合とする。
- ・生石灰の貯蔵量が500kgを越える場合は、消防法の適用を受けるため、必要な手続きを行う。

3) 取り壊し工

- ①取り壊しによって生じる建設廃材等は、組合監督員の承認後、建設廃材指定登録工場へ搬入して処理を委託し、搬入後は書面にて搬入報告を受ける。
- ②民地側の土留等の施工により必要となる既存樹木の伐採は、組合監督員との立ち合いの上、対象樹木を選定した後にマーキングを行い、樹木所有者の了解を得た上で伐採を行う。また、施工に伴い抜根が必要な場合は、抜根まで行う。

4) 排水工

- ①U字側溝に設置するグレーチング蓋は、延長 10mに 1 枚の割合で設置する。
- ②本郷ふれあい公園（第二工区）で整備する駐車場の出入りについては、現場打ちの蓋とする。

5) 擁壁工

- ①H鋼親杭横矢板擁壁に使用する鋼材は、あらかじめ錆止め材を塗布したものを使用する。
- ②H形鋼と溝形鋼の接する箇所は、溶接により接合する。また、溶接部についても錆止め材を塗布する。


6) 舗装工

- ①各路盤の仕上がり高さについて、組合監督員の丁張り検査を受けること。
- ②舗装及び路盤は、組合監督員の立会検査後施工すること。

7) 附属施設工

- ①安全対策として設置する線形誘導標はガードレールのビームに、視線誘導標（バンド式）は支柱に、I P 4 地点に設置する。具体的な設置位置については、組合監督員の指示を受け施工する。また、視線誘導標（ボルト式）は、基本的にガードレール支柱の 1 本おきに設置する。

- ②ガードレールには、右図を参考に刻印などにより、種別、設置年月、道路管理者名などを表示する。

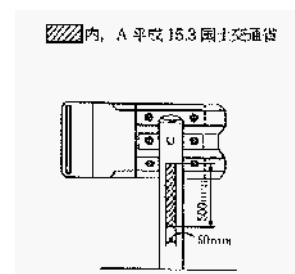

- ③立入防止柵門扉の設置位置は、市道 712 号線との交差点と本郷ふれあい公園（第二工区）展望デッキ入口との間で、組合監督員の確認の上で設置する。

- ④ポストコーンは、I P 2 と N o 5 との間と N o 1 5 前後の駐車等への対策として設置する。なお、具体的な設置位置は、道路幅員 4.0m が確保できる位置とし、組合監督員の確認の上で設置する。

8) 区画線工

- ①市道 2152 号線との交差点に交差点マークとして設置する。

9) 雑工

- ①道路整備により改良する民家の出入の階段設置工では、事前に丁張等を設置して利用者が判るように計画を示して、了解を得た上で施工する。
- ②コンクリートたたき工についても、前述と同様な対応の後、施工を行う。

10) 安全及び現場管理

- ①工事に伴い交通規制が必要となる場合については、海老名警察署の指示に従い許可を得ること。
- ②交通整理員は、接続する市道 2152 号線への工事用車両の出入りの誘導のため、適宜配置して安全管理に努める。
- ③工事用車両の通行ルートは、市道 2152 号線の西側方面は通行せず、県道藤沢厚木の用田橋際からの通行とする。市道 710 号線からの通行も控える。
- ④工事区間に存する住宅には、市道 2152 号線側より定期的にくみ取り等の車両が通行することから、その場合の措置として、車両が通行できるように対処する。

3. 完成引渡し

- ①工事の完成引き渡しは、契約期間内に行う。
- ②完成図書は、図書種別ごとにファイリングし、必要に応じ書類保存箱に納めて納品する。

4. 契約不適合責任

- ①契約不適合責任期間は、工事請負契約約款に定める期間とする。
- ②契約不適合責任点検
工事受注者は、引渡しの日から 1 年以内（原則として引渡しの日から起算して 11 箇月経過し 12 箇月経過する以前の期間）に、組合が行う契約不適合責任点検に立ち会うこと。なお、元請工事と下請工事の工種が異なる場合は、元請工事の工種のためにより判断し、下請工事は元請工事と同様とする。

③契約不適合責任修補

工事受注者は、契約不適合責任点検において、契約不適合責任があると認められたときは、速やかにその契約不適合責任補修を行い、契約不適合責任修補報告書（任意書式）を提出すること。

5. その他

1) アスベストの使用制限

①使用材料についてはノンアスベスト材料とし、アスベスト含有材料を使用しない。

2) 個人情報

①工事受注者は、個人情報を取り扱う事務を行う場合には、「個人情報の保護に関する法律」及び「高座清掃施設組合個人情報の保護に関する法律の施行に関する条例」を遵守する。

3) ワンデーレスポンス

①「ワンデーレスポンス」とは、所定の工期内に工事を完成させることを目的に、工事発注者と工事受注者が意思疎通を図り、工事現場において発生する諸問題に対し迅速な対応を実現するため、工事発注者が、工事受注者からの協議や質問への回答を、基本的に「その日のうち」に行うものである。

但し「その日」が閉庁日の場合、また「その日のうち」の回答が困難な場合は、いつまでに回答が必要なのかを工事受注者と協議し、回答日を決める。

②工事受注者は工事施工中において、問題が発生した場合及び計画工程と実施工程を比較照査し、差異が生じる恐れがある場合は、原因を明らかにするとともに、速やかに組合監督員へ書面にて報告する。

4) 東海旅客鉄道株式会社との協議等

①本工事の施工箇所の一部は、東海道新幹線高架橋の近接箇所であり、この場所の工事着手には東海旅客鉄道株式会社の協議窓口と協議等を行う必要がある。

②協議等によっては、何らかの安全対策が必要となる場合がある。

工事受注者は、設計図書及び本特記仕様書に定めのない疑義事項について、組合監督員との協議の上、工事を履行する。

以 上。

施工条件明示書（土木工事共通）

1、工事概要

発注者	高座清掃施設組合		
工事件名	本郷ふれあい公園（第二工区）外周道路整備工事（市道715号線改良）		
工事場所	海老名市	本郷	地内
工事目的	本工事は、整備を進めている本郷ふれあい公園（第二工区）の西側区域界に位置する海老名市道715号線について、道路幅員4.0m（一部区間5.0m）で整備をするもので、本路線の整備により公園の円滑な維持管理が可能になるとともに、公園利用者の利便性の向上及び、地域の生活環境の改善を図ることを目的とし整備するものである。		
工事概要	工事延長L=375.1m 1. 土工 ……1式、 1. 取り壊し工 ……1式、 1. 排水工 ……1式 U字側溝300 L = 331m、U字側溝250 L = 25m、現場打横断側溝L=19m 1. 擁壁工 ……1式 H鋼親杭横矢板擁壁 L = 28m、コンクリート土留L=313m 1. 舗装工 ……1式 下層路盤A=1,349㎡（本線） 1. 附属施設工 ……1式 ガードレール設置L=240m、立入防止柵設置 L=37m 1. 区画線工 ……1式 1. 雑工 ……1式（階段設置工ほか）		
契約工期	令和7年 7月 22日 ～ 令和8年 1月 28日		
事業区分	☐ 補助金事業	☐ 国庫	
		☐ 県費	
	☒ 組合単独事業		
設計区分	☒ 単独積算		
	☐ 合算積算	工事	
		工事	

2、積算諸条件

主たる工種		道路改良			
施工地域・施工場所区分		補正なし			
契約保証の方法		発注者が金銭的補償を必要とする			
一部施工パッケージ使用		☒ 有 ☐ 無			
使用歩掛及び単価等	☒ 土木工事標準積算基準書	適用年版：	令和	6年	7月
	☒ 諸経費率	適用年版：	令和	6年	7月
	☐ 下水道用設計標準歩掛表	適用年版：	令和	年	月
	☒ 土木工事資材等単価表	適用年版：	令和	7年	5月
	☒ 刊行物	適用年版：	令和	7年	3月
	☐ 特別調査	適用年版：	令和	年	月
	☐ 高座清掃施設組合見積単価等	適用年版：	令和	年	月
	☒ その他（見積）	適用年版：	令和	7年度	
	☐ その他（ ）	適用年版：	令和	年	月

3、施工条件

〔1〕 工程関係	1	他工事による当工事の着手、完了時期の制約について	☐ 無 ☒ 有	(他工事件名等) 本郷ふれあい公園(第二工区)整備工事 工期: 令和8年3月13日まで 制約: 隣接工事となるため、構造物等の施工では競合あり。 市道2152号線及び市道712号線道路工事 競合: 接続箇所での施工調整有
	2	当工事における施工時期の制約について	☒ 無 ☐ 有	(施工時期等)
	3	施工時間について	☒ 昼間施工 ☐ 夜間施工(一部含む)	(その他特記事項)
	4	官公庁ほか関係機関との調整、協議について	☐ 無 ☒ 有	(関係機関名) JR東海新幹線高架部近接協議
	5	工事着手前に地上物件(家屋調査)、地下埋設物、埋蔵文化財の事前事後調査、又は、移設等の制約について	☐ 無 ☒ 有	(対象内容) 工事箇所の一部は、文化財包蔵地の指定を受けており、工事中に文化財等が確認した場合は、海老名市教育部教育総務課による確認後、必要な法令手続きを要する場合がある。
	※ただし、施工上必要となる地下埋設物調査については、施工計画書に明示し、必要な措置を講じること。また、書面により報告すること。			
〔2〕 用地関係	6	設計工程上見込んでいる休日日数等作業不能日数について	☒ 無 ☐ 有	(詳細内容、作業不能日数等)
	1	工事用地等の未処理部分について(用地買収状況について)	☒ 無 ☐ 有	(用地未取得部分等) (取得予定年月日等)
	2	工事用仮設道路、資材置場等の用地の借用について	☒ 無 ☐ 有	(使用場所、期間、借用条件、復旧方法等) 道路予定用地内にて施工、但し一部公園予定地内での施行あり。
	3	使用後の復旧条件	☐ 無 ☒ 有	(復旧内容等) 地表面を乱した場合の不陸整正(使用への復旧)

〔３〕 公害関係	1	公害防止のため、施工 方法、建設機械、作業 時間等の制限について	☐ 無	(建設機械と制限内容) 騒音規制法・振動規制法
			☒ 有	(作業時間と制限内容) 騒音規制法・振動規制法
	2	水替期等の処理で特別 な対策等の必要性につ いて	☒ 無 ☐ 有	(対策内容)
〔４〕 安全対策 関係	1	安全施設等の指定につ いて(有害ガス及び酸 素欠乏等の対策として 換気設備の設置等の含 む)	☒ 無 ☐ 有	(指定内容)
	2	鉄道、ガス、電気等の 施設と近接する工事の 施工方法、作業時間の 制限	☐ 無 ☒ 有	(対象内容) ☒ 鉄道 ☐ ガス ☐ 電気 ☐ 電話 ☐ 上水道 ☐ 下水道 ☐ その他 ()
	3	交通誘導員の配置につ いて	☐ 無 ☒ 有	(１) 交通誘導員の配置 1名 (２) 配置期間 52日間
〔５〕 工事用道 路関係	1	一般道路を搬入路とし て使用する場合の制約 について	☐ 無 ☒ 有	(搬入経路・使用期間等の制限) 海老名市道710号線は工事用車両の通行を控える。 既存宅地については、出入りを考慮する。 (搬入中・後の処置)
	2	仮設道路を設置する場 合の制約について	☒ 無 ☐ 有	(仮設道路に関する安全施設) (工事後の措置、維持補修内容)
〔６〕 建設副産 物関係	1	建設発生土の発生する 場合について	☒ 無 ☐ 有	(建設発生土の処分先) 名称： 住所： 業者： 電話：
	2	建設副産物及び建設廃 棄物が発生する場合に ついて	☐ 無 ☒ 有	(対象内容) ☒ コンクリート塊 ☒ アスファルト塊 ☒ 建設発生木材 ☒ 建設発生木材(伐木・除根材) ☒ 建設汚泥 ☒ 建設混合廃棄物 ☒ 金属くず ☐ その他 ()
				※建設廃材指定登録工場に限る。工場側の指示を遵守すること

※明示されない施工条件、明示事項が不明確な場合は、契約書等の関連する条項に基づき甲・乙協議により決定すること。

工 事 番 号	R7 R715道路整備	施 工 年 度	令和 7 年度
工 事 名 称	本郷ふれあい公園（第二工区）外周道路整備工事（市道 7 1 5 号線改良）		
工 事 場 所	海老名市 本郷 地内		
施 工 主	高座清掃施設組合	工事概要 工事延長 L=375.1m 1.土工 … 1式 2.取り壊し工 … 1式 3.排水工 … 1式 ・U字側溝300 L=331m ・U字側溝250 L=25m ・現場打ち横断側溝 L=19m ・現場打ち集水桝A N=5箇所 ・現場打ち集水桝B N=1箇所 4.擁壁工 … 1式 ・H鋼親杭横矢板擁壁 L=28m ・コンクリート土留（H=400） L=313m 5.舗装工 … 1式 ・AS舗装 下層路盤 A=1,206㎡（本線） ・Co舗装 下層路盤 A=143㎡（本線） 6.附属施設工 … 1式 ・ガードレール設置 L=240m ・立入防止柵設置 L=37m 7.区画線工 … 1式 8.雑工 … 1式（階段設置工ほか）	
設 計 区 分			
路 線 名	市道715号線		
工 事 期 間	令和 年 月 日 ～ 令和 年 月 日		
工 事 日 数	日		
部 課 名	施設課		
積 算 担 当			
合 計 額			
工 事 価 格			
消 費 税 相 当 額			

本 工 事 内 訳 書								
工事区分	工 種	種 別	細 別	単 位	数 量	単 価	金 額	摘 要
本工事費	道路改良工事					週休2日 通期	労務費 1.02 機械賃料 1.02	
		土工		式	1			A- 1号内訳書
		取り壊し工		式	1			A- 2号内訳書
		排水工		式	1			A- 3号内訳書
		擁壁工		式	1			A- 4号内訳書
		舗装工		式	1			A- 5号内訳書
		附属施設工		式	1			A- 6号内訳書
		区画線工		式	1			A- 7号内訳書
		雑工		式	1			A- 8号内訳書
	直接工事費計							
	共通仮設費計							
		安全費		式	1			A- 9号内訳書
		共通仮設費		式	1			

本 工 事 内 訳 書								
工事区分	工 種	種 別	細 別	単 位	数 量	単 価	金 額	摘 要
		現場環境改善費		式	1			
	純工事費							
		現場管理費		式	1			
工事原価								
		一般管理費	(契約保証費含む)	式	1			発注者が金銭的保証を必要とする
工事価格								
消費税相当額								
合計額								

A- 1号		土工					1式当たり	内訳書
名	称	規	格	単 位	数 量	単 価	金 額	摘 要
床掘り				m ³	486			C- 1号単価表
安定処理				m ²	486			C- 2号単価表
埋戻し		RC40		m ³	80			C- 3号単価表
埋戻し		発生土		m ³	117			C- 4号単価表
埋戻し		単粒度碎石		m ³	4.6			C- 5号単価表
基面整正				m ²	462			C- 6号単価表
計								

A- 2号		1式当たり					内訳書
取り壊し工							
名 称	規 格	単 位	数 量	単 価	金 額	摘 要	
舗装版切断		m	18				C- 7号単価表
舗装版破碎		m ²	5.2				C- 8号単価表
とりこわし		m ³	2.6				C- 9号単価表
積込（コンクリート殻）		m ³	2.6				C- 10号単価表
殻運搬	AS殻	m ³	0.8				C- 11号単価表
殻運搬	有筋Co殻	m ³	1.6				C- 12号単価表
殻運搬	無筋Co殻	m ³	1				C- 13号単価表
廃材処理料(北部地区)	A S 殻	m ³	0.8				
廃材処理料(北部地区)	有筋C o 殻	m ³	1.6				
廃材処理料(北部地区)	無筋C o 殻	m ³	1				
舗装版切断濁水処理工	東部地区	式	1				C- 14号単価表
支障木のチェーンソー伐採	幹周20cm以上30cm未満	本	5				C- 15号単価表
支障木の機械抜根	幹周20cm以上30cm未満	本	5				C- 16号単価表

A- 3号		排水工					1式当たり	内訳書					
名	称	規	格	単	位	数	量	単	価	金	額	摘	要
U型側溝設置工（L=2000mm）昼間		1000kg/個以下 制約無, 基礎碎石施工する		m		331						C-	18号単価表
U型側溝設置工（L=2000mm）昼間		1000kg/個以下 制約無, 基礎碎石施工する		m		25						C-	22号単価表
蓋版設置工（Co製）昼間		40kg超え170kg/枚以下 制約無		枚		600						C-	23号単価表
蓋版設置工（鋼製）昼間		40kg/枚以下 制約無		枚		33						C-	24号単価表
U字側溝現場打ち蓋工		300用		m		15						B-	1号明細書
蓋版設置工（Co製）昼間		40kg/枚以下 制約無		枚		48						C-	27号単価表
蓋版設置工（鋼製）昼間		40kg/枚以下 制約無		枚		2.6						C-	28号単価表
現場打ち側溝工		300用		m		0.75						B-	2号明細書
L型側溝工		W=300		m		8.7						B-	3号明細書
現場打ち横断側溝工		W=250		m		19						B-	4号明細書
側溝止めコンクリート				箇所		3						B-	5号明細書
管（函）渠型側溝				m		17						C-	40号単価表
現場打ち集水枡工（A）		400×300		箇所		5						B-	6号明細書

A- 3号		排水工					1式当たり	内訳書					
名	称	規	格	単	位	数	量	単	価	金	額	摘	要
現場打ち集水桝工 (B)		400×400		箇所		1						B- 7号明細書	
排水流末処理工-1				式		1						B- 8号明細書	
排水流末処理工-2				式		1						B- 9号明細書	
現場打ち集水桝工 (C) (D)		400×400		箇所		2						B- 10号明細書	
計													

A- 4号		1式当たり					内訳書
擁壁工							
名 称	規 格	単 位	数 量	単 価	金 額	摘 要	
H鋼親杭横矢板擁壁工		式	1			B- 11号明細書	
コンクリート土留工	H=400	m	313			B- 12号明細書	
コンクリート土留工	H=600	m	22			B- 13号明細書	
コンクリート土留工	立入防止柵基礎型	m	33			B- 14号明細書	
計							

A- 5号		舗装工					1式当たり	内訳書					
名	称	規	格	単	位	数	量	単	価	金	額	摘	要
下層路盤（車道・路肩部）		RC40、t=20cm、1層仕上		m ²		1,206						C- 62号単価表	
上層路盤（車道・路肩部）		RM40、t=20cm、2層仕上		m ²		5.2						C- 63号単価表	
下層路盤（車道・路肩部）		RC40、t=25cm、2層仕上		m ²		148						C- 64号単価表	
表層（車道・路肩部）		再生密粒度（20）、t=5cm		m ²		5.2						C- 65号単価表	
上層路盤（車道・路肩部）		再生安定処理、t=10cm		m ²		5.2						C- 66号単価表	
計													

A- 6号		1式当たり					内訳書						
附属施設工													
名	称	規	格	単	位	数	量	単	価	金	額	摘	要
地先境界ブロック				m		380							C- 67号単価表
ガードレール設置工（C o 建込）		塗装品 Gr-B-2B、直線部		m		240							C- 68号単価表
ガードレール基礎工				m		51							B- 15号明細書
間詰コンクリート				箇所		80							B- 16号明細書
立入防止柵設置工		H=1100、支柱間隔3m		m		37							B- 17号明細書
立入防止柵門扉設置				箇所		1							B- 18号明細書
計													

A- 7号		1式当たり					内訳書
区画線工							
名 称	規 格	単 位	数 量	単 価	金 額	摘 要	
区画線工 溶融式(手動) 昼間 豪雪 補正無	矢印・記号・文字15cm換算 制約無, 排水性舗装でない, 供用区間	m	4.2			C- 75号単価表	
計							

A- 8号				1式当たり			内訳書	
雑工								
名 称		規 格		単 位	数 量	単 価	金 額	摘 要
階段工				式	1			B- 19号明細書
コンクリートたたき工		Co t=10cm、碎石 t=10cm		m ²	10			B- 23号明細書
計								

A- 9号		安全費					1式当たり	内訳書
名 称		規 格		単 位	数 量	単 価	金 額	摘 要
交通誘導警備員B				現場	1			C- 80号単価表
計								

B- 1号		U字側溝現場打ち蓋工					10m当た り	明細書					
		300用											
名	称	規	格	単	位	数	量	単	価	金	額	摘	要
KCフォーム		6×390×1,000		枚		10							
コンクリート				m ³		1.53							C- 25号単価表
鉄筋工		一般構造物、D13 SD345		t		0.069							C- 26号単価表
瀝青質目地板		厚 10mm		m ²		0.038							
計													
1 m当たり													

B- 2号		現場打ち側溝工 300用					10m当た り	明細書
名 称		規 格	単 位	数 量	単 価	金 額	摘 要	
KCフォーム		6×390×1,000	枚	10				
コンクリート		24-8	m ³	0.57			C- 29号単価表	
鉄筋工		一般構造物、D13 SD345	t	0.069			C- 30号単価表	
コンクリート		18-8	m ³	1.5			C- 19号単価表	
型枠		小型構造物	m ²	15.9			C- 31号単価表	
基礎碎石		RC40、t=10cm	m ²	7			C- 32号単価表	
計								
1 m当たり								

B- 3号		L型側溝工					10m当たり		明細書	
		W=300								
名 称		規 格		単 位	数 量	単 価	金 額	摘 要		
コンクリート		18-8		m³	0.49			C- 33号単価表		
型枠		小型構造物		m²	1.66			C- 34号単価表		
基礎碎石		RC40、 t=10cm		m²	0.3			C- 35号単価表		
計										
1 m当たり										

B- 4号		現場打ち横断側溝工						10m当たり	明細書				
W=250													
名	称	規	格	単	位	数	量	単	価	金	額	摘	要
鋼製グレーチング（溝ぶた、ボルト固定式）		250用、T25、995×350×55、ゴム付き		組		10							
蓋版設置工（鋼製）昼間		40kg超え170kg/枚以下 制約無		枚		10							C- 36号単価表
コンクリート		18-8		m ³		1.53							C- 37号単価表
型枠		小型構造物		m ²		14.78							C- 38号単価表
基礎碎石		RC40、t=10cm		m ²		6.5							C- 39号単価表
計													
1 m当たり													

B- 6号		現場打ち集水桝工 (A)					1箇所当たり	明細書					
		400×300											
名	称	規	格	単	位	数	量	単	価	金	額	摘	要
桝蓋グレーチング (110° 開閉式)		300×400、T25			組		1						
蓋版設置工 (鋼製) 昼間		40kg/枚以下 制約無			枚		1						C- 41号単価表
コンクリート		18-8			m ³		0.16						C- 42号単価表
型枠		小型構造物			m ²		1.77						C- 43号単価表
基礎碎石		RC40、t=10cm			m ²		0.56						C- 44号単価表
計													

B- 7号		現場打ち集水桝工 (B)					1箇所当たり		明細書	
		400×400								
名 称		規 格		単 位	数 量	単 価	金 額	摘 要		
桝蓋グレーチング（ボルト固定式）		400×400、T25		組	1					
蓋版設置工（鋼製）昼間		40kg/枚以下 制約無		枚	1			C- 45号単価表		
コンクリート		18-8		m³	0.24			C- 46号単価表		
型枠		小型構造物		m²	2.81			C- 47号単価表		
基礎碎石		RC40、t=10cm		m²	0.64			C- 48号単価表		
計										

B- 9号				排水流末処理工-2				1式当たり	明細書
名 称		規 格		単 位	数 量	単 価	金 額	摘 要	
下水道用硬質塩化ビニル管 直管		VU管片受け接着受口 φ 200, L=4m		本	3.5				
下水道用硬質塩化ビニル管 曲管		自在曲管(15° 又30°) φ 200		本	2				
下水道用硬質塩化ビニル管 直管		VU管フレンセント φ 200, L=4m		本	0.4				
排水用硬質ポリ塩化ビニル管 曲管		曲管(90°)エルボ φ 200		個	2				
強化プラスチック複合管 布設工		呼び径 200mm		m	14			D- 1号単価表	
外副管取付工		段差1.0～1.5m未満、内径100～300mm		箇所	1			D- 2号単価表	
計									

B- 10号		現場打ち集水桝工 (C) (D)					1箇所当たり	明細書
400×400								
名 称		規 格		単 位	数 量	単 価	金 額	摘 要
桝蓋グレーチング		400×400、T2		組	1			
蓋版設置工（鋼製）昼間		40kg/枚以下 制約無		枚	1			C- 49号単価表
コンクリート		18-8		m ³	0.34			C- 50号単価表
型枠		小型構造物		m ²	4.07			C- 51号単価表
基礎碎石		RC40、t=10cm		m ²	0.64			C- 52号単価表
計								

B- 11号		H鋼親杭横矢板擁壁工					1式当たり	明細書					
名	称	規	格	単	位	数	量	単	価	金	額	摘	要
支柱建込				m		45						C- 53号単価表	
土留板取付				m ²		56						C- 54号単価表	
笠木取付				m		28						C- 55号単価表	
H形鋼(広幅) SS400		200×200		t		2.2							
コンクリート土留板		500×120×1960		枚		42							
溝形鋼(大形) SS400		9×250×90		t		0.97							
コンクリート		18-8		m ³		0.21						C- 50号単価表	
計													

B- 12号		コンクリート土留工 H=400					10m当 たり	明細書	
名 称		規 格		単 位	数 量	単 価	金 額	摘 要	
コンクリート		18-8		m ³	0.8			C- 50号単価表	
型枠		小型構造物		m ²	8			C- 51号単価表	
コゑム発泡体目地板		厚 10mm		m ²	0.08				
基礎碎石		RC40、 t=10cm		m ²	2.5			C- 52号単価表	
計									
1 m当 たり									

B- 13号		コンクリート土留工					10m当たり		明細書		
		H=600									
名 称		規 格		単 位	数 量	単 価		金 額		摘 要	
コンクリート		18-8		m³	1.2					C- 56号単価表	
型枠		小型構造物		m²	12					C- 57号単価表	
ゴム発泡体目地板		厚 10mm		m²	0.12						
基礎碎石		RC40、t=10cm		m²	2.5					C- 58号単価表	
計											
1 m当たり											

B- 14号		コンクリート土留工 立入防止柵基礎型					10m当 たり	明細書	
名 称		規 格		単 位	数 量	単 価	金 額	摘 要	
コンクリート		18-8		m ³	1.8			C- 59号単価表	
型枠		小型構造物		m ²	12			C- 60号単価表	
ゴム発泡体目地板		厚 10mm		m ²	0.18				
基礎碎石		RC40、 t=10cm		m ²	4			C- 61号単価表	
計									
1 m当 たり									
		</							

B- 15号		ガードレール基礎工					10m当 たり	明細書				
名	称	規	格	単 位	数	量	単	価	金	額	摘	要
コンクリート		21-12		m ³	2.87						C- 69号単価表	
鉄筋工		一般構造物、D13 SD345		t	0.012						C- 26号単価表	
型枠		小型構造物		m ²	6						C- 51号単価表	
瀝青繊維質目地板		厚 10mm		m ²	0.3							
箱抜き				m	1.6						C- 70号単価表	
基礎碎石		7.5-12.5cm		m ²	5						C- 71号単価表	
計												
1 m当 たり												

B- 16号		間詰コンクリート					1箇所当たり	明細書					
名	称	規	格	単	位	数	量	単	価	金	額	摘	要
コンクリート				m ³		0.04						C- 72号単価表	
埋戻し		RC40		m ³		0.21						C- 3号単価表	
計													

B- 17号		立入防止柵設置工					1m当たり		明細書	
		H=1100、支柱間隔3m								
名 称		規 格		単 位	数 量	単 価	金 額	摘 要		
立入防止柵		メッキ・塗装、丸格子		m	1					
金網・支柱（立入防止柵）				m	1			C- 73号単価表		
計										

B- 18号		立入防止柵門扉設置					1箇所当たり	明細書					
名	称	規	格	単	位	数	量	単	価	金	額	摘	要
立入防止柵門扉				箇所		1							
門扉				基		1							C- 74号単価表
計													

B- 19号		階段工					1式当たり	明細書					
名	称	規	格	単	位	数	量	単	価	金	額	摘	要
階段工擁壁				m		5.9						B- 20号明細書	
コンクリート叩き（階段工）				式		1						B- 21号明細書	
階段工コンクリート				式		1						B- 22号明細書	
計													

B- 20号				10m当た り			明細書						
階段工擁壁													
名	称	規	格	単	位	数	量	単	価	金	額	摘	要
コンクリート		24-8			m ³	1.64						C- 29号単価表	
鉄筋工		一般構造物、D13 SD345			t	0.075						C- 30号単価表	
型枠		小型構造物			m ²	13.4						C- 51号単価表	
基礎碎石					m ²	0.75						C- 76号単価表	
計													
1 m当たり													

B- 23号		コンクリートたたき工					1㎡当たり		明細書				
		Co t=10cm、碎石 t=10cm											
名	称	規	格	単	位	数	量	単	価	金	額	摘	要
コンクリート				m³		1						C- 72号単価表	
基礎碎石		RC40、t=10cm		m²		1						C- 52号単価表	
計													
									</				

C- 1号		1m ³ 当たり					単価表						
床掘り													
名	称	規	格	単	位	数	量	単	価	金	額	摘	要
床掘り		土質:土砂 施工方法:標準 土留方式の種類:無し			m ³	1							
		障害の有無:無し											
	計												

C- 8号		舗装版破碎					1㎡当たり	単価表
名 称		規 格		単 位	数 量	単 価	金 額	摘 要
舗装版破碎		舗装版種別:アスファルト舗装版 障害等の有無:無し 騒音振動対策:不要		㎡	1			
		舗装版厚:15cm以下						
計								

C- 11号		1m ³ 当たり					単価表						
AS殻													
名	称	規	格	単	位	数	量	単	価	金	額	摘	要
殻運搬		殻発生作業:舗装版破碎 積込工法区分:機械積込(小規模土工) DID区間の有無:有り		m ³		1							
		運搬距離:11.0km以下											
計													

C- 12号		1m ³ 当たり					単価表						
殻運搬													
有筋Co殻													
名	称	規	格	単	位	数	量	単	価	金	額	摘	要
殻運搬		殻発生作業:コンクリート(鉄筋)構造物とりこわし 積込工法区分:機械積込 DID区間の有無:有り		m ³	1								
		運搬距離:10.9km以下											
計													

C- 13号		1m ³ 当たり					単価表						
殻運搬 無筋Co殻													
名	称	規	格	単	位	数	量	単	価	金	額	摘	要
殻運搬		殻発生作業:コンクリート(無筋)構造物とりこわし 積込工法区分:機械積込 DID区間の有無:有り		m ³		1							
		運搬距離:10.9km以下											
	計												

C- 14号	舗装版切断濁水処理工						1式当たり	単価表
東部地区								
名 称		規 格		単 位	数 量	単 価	金 額	摘 要
舗装版切断濁水運搬費		ダンプトラック		回	1			
舗装版切断濁水処分費(東部地区)		アスファルト舗装版		m ³	0.064			
計								

C- 15号		支障木のチェーンソー伐採 幹周20cm以上30cm未満					10本当たり	単価表
名	称	規	格	単 位	数 量	単 価	金 額	摘 要
造園工				人				
普通作業員				人				
チェーンソー運転費（支障木の伐採・抜根）				日	0.12			F- 1号運転費
トラック運転費（樹木整姿工）				台	0.15			F- 2号運転費
諸雑費				式	1			
計								
1本当たり								

C- 16号				支障木の機械抜根 幹周20cm以上30cm未満				10本当たり		単価表	
名 称		規 格		単 位	数 量	単 価	金 額	摘 要			
普通作業員				人							
チェーンソー運転費（支障木の伐採・抜根）				日	0.04			F- 3号運転費			
トラック運転費（クレーン装置付）				hr	0.27			F- 4号運転費			
トラック運転費（樹木整姿工）				台	0.1			F- 5号運転費			
諸雑費				式	1						
計											
1本当たり											

C- 18号				U型側溝設置工（L=2000mm）昼間				10m当 たり				単価表					
				1000kg/個以下 制約無, 基礎碎石施工する													
名		称		規		格		単	位	数	量	単	価	金	額	摘	要
U型側溝		3種300A		L=2, 000mm		個		5									
再生クラッシャーラン		RC-40		m ³		7. 44											
排水構造物工 昼間 U型側溝		L2000		1000kg以下 制約無		m		10									
コンクリート		18-8		m ³		0. 52											C- 19号単価表
モルタル練				m ³		0. 044											C- 20号単価表
型枠		均しコンクリート		m ²		2											C- 21号単価表
計																	
1 m当 たり																	

C- 22号		U型側溝設置工（L=2000mm）昼間 1000kg/個以下 制約無, 基礎碎石施工する					10m当 たり	単価表					
名	称	規	格	単	位	数	量	単	価	金	額	摘	要
U型側溝		3種250、L=2,000mm		個		5							
再生クラッシャーラン		RC-40		m ³		6.6							
排水構造物工 昼間 U型側溝		L2000 1000kg以下 制約無		m		10							
コンクリート		18-8		m ³		0.46							C- 19号単価表
モルタル練				m ³		0.034							C- 20号単価表
型枠		均しコンクリート		m ²		2							C- 21号単価表
計													
1 m当 たり													

C- 24号		蓋版設置工（鋼製）昼間 40kg/枚以下 制約無					1枚当たり	単価表					
名	称	規	格	単	位	数	量	単	価	金	額	摘	要
かさ上げグレーチング		300T25、L=485mm、40kg/枚以下		枚		1							
排水構造物工 昼間 蓋版		Co・鋼製 40kg/枚以下 制約無		枚		1							
計													

C- 25号		コンクリート					1m ³ 当たり	単価表					
名	称	規	格	単	位	数	量	単	価	金	額	摘	要
コンクリート		構造物種別:小型構造物 打設工法:人力打設 コンクリート規格:24-12-25(20)(高炉)		m ³		1							
		養生工の種類:一般養生 現場内小運搬の有無:有り											
計													

C- 28号		蓋版設置工（鋼製）昼間 40kg/枚以下 制約無					1枚当たり	単価表					
名	称	規	格	単	位	数	量	単	価	金	額	摘	要
かさ上げグレーチング		250T25、L=485mm、40kg/枚以下		枚		1							
排水構造物工 昼間 蓋版		Co・鋼製 40kg/枚以下 制約無		枚		1							
計													

C- 29号		コンクリート					1m ³ 当たり	単価表					
24-8													
名	称	規	格	単	位	数	量	単	価	金	額	摘	要
コンクリート		構造物種別:小型構造物 打設工法:人力打設 コンクリート規格:24-12-25(20)(高炉)		m ³		1							
		養生工の種類:一般養生 現場内小運搬の有無:有り											
計													

C- 30号		鉄筋工					1 t 当たり	単価表					
		一般構造物、D13 SD345											
名	称	規	格	単	位	数	量	単	価	金	額	摘	要
鉄筋コンクリート用棒鋼		SD345 D13		t		1.03							
鉄筋工 加工・組立共		一般構造物		t		1							
計													

C- 33号		コンクリート					1m ³ 当たり	単価表					
18-8													
名	称	規	格	単	位	数	量	単	価	金	額	摘	要
コンクリート		構造物種別:小型構造物 打設工法:人力打設 コンクリート規格:24-12-25(20)(高炉)		m ³		1							
		養生工の種類:一般養生 現場内小運搬の有無:有り											
計													

C- 34号		型枠					1㎡当たり		単価表		
		小型構造物									
名 称		規 格		単 位	数 量	単 価		金 額		摘 要	
型枠		型枠の種類:一般型枠 構造物の種類:小型構造物		㎡	1						
計											

C- 37号	コンクリート						1m ³ 当たり	単価表					
18-8													
名	称	規	格	単	位	数	量	単	価	金	額	摘	要
コンクリート		構造物種別:小型構造物 打設工法:人力打設 コンクリート規格:24-12-25(20)(高炉)			m ³	1							
		養生工の種類:一般養生 現場内小運搬の有無:有り											
計													

C- 40号		管（函）渠型側溝					1m当たり	単価表					
名	称	規	格	単	位	数	量	単	価	金	額	摘	要
管（函）渠型側溝		作業区分:据付 内径又は内空幅(mm):200mm以上300mm以下 基礎碎石の有無:有り		m		1							
計													

C- 42号		コンクリート					1m ³ 当たり	単価表					
18-8													
名	称	規	格	単	位	数	量	単	価	金	額	摘	要
コンクリート		構造物種別:小型構造物 打設工法:人力打設 コンクリート規格:24-12-25(20)(高炉)		m ³		1							
		養生工の種類:一般養生 現場内小運搬の有無:有り											
計													

C- 50号		コンクリート					1m ³ 当たり	単価表					
18-8													
名	称	規	格	単	位	数	量	単	価	金	額	摘	要
コンクリート		構造物種別:小型構造物 打設工法:人力打設 コンクリート規格:24-12-25(20)(高炉)		m ³		1							
		養生工の種類:一般養生 現場内小運搬の有無:有り											
計													

C- 54号		土留板取付					1㎡当たり	単価表					
名	称	規	格	単	位	数	量	単	価	金	額	摘	要
土留板取付		設置高さ:4m以下		㎡		1							
計													

C- 65号				1㎡当たり				単価表	
表層（車道・路肩部）									
再生密粒度（20）、t=5cm									
名 称		規 格		単 位	数 量	単 価	金 額	摘 要	
表層（車道・路肩部）		平均幅員:1.4m未満(1層当り平均仕上り厚50mm以下) 1層当り平均仕上り厚:実数入力 材料:密粒度アスコン(20)		㎡	1				
		瀝青材料種類:プライムコート PK-3							
計									

C- 66号		上層路盤（車道・路肩部） 再生安定処理、t=10cm					1㎡当たり	単価表					
名	称	規	格	単	位	数	量	単	価	金	額	摘	要
上層路盤（車道・路肩部）		材料:瀝青安定処理材(40) 平均幅員:1.4m未満(1層当り平均仕上り厚50mm以下) 1層当り平均仕上り厚:実数入力		㎡		1							
		瀝青材料種類:ﾌﾟﾗｲﾑｺｰﾄ PK-3											
計													

C- 67号		地先境界ブロック					1m当たり	単価表					
名	称	規	格	単	位	数	量	単	価	金	額	摘	要
地先境界ブロック		作業区分:設置 ブロック規格:A種(材料固定、120×120×600) 基礎碎石規格:再生クラッシュ RC-40		m		1							
		均し基礎コンクリート規格:18-8-25(高炉) 養生工の有無:有り											
計													

C- 69号	コンクリート						1m ³ 当たり	単価表
21-12								
名 称		規 格		単 位	数 量	単 価	金 額	摘 要
コンクリート		構造物種別:無筋・鉄筋構造物 打設工法:コンクリートポンプ車打設 コンクリート規格:24-12-25(20)(高炉)		m ³	1			
		設計日打設量:10m3以上100m3未満 養生工の種類:一般養生 圧送管延長距離区分:延長無し						
計								

C- 72号	コンクリート						1m ³ 当たり	単価表					
名	称	規	格	単	位	数	量	単	価	金	額	摘	要
コンクリート		構造物種別:小型構造物 打設工法:人力打設 コンクリート規格:24-12-25(20)(高炉)		m ³		1							
		養生工の種類:一般養生 現場内小運搬の有無:有り											
	計												

C- 74号		1基当たり					単価表						
門扉													
名	称	規	格	単	位	数	量	単	価	金	額	摘	要
門扉		門扉種別:片開き 門柱高:2m以下		基		1							
計													

C- 75号		区画線工 熔融式(手動) 昼間 豪雪補正無					1,000m当たり	単価表
矢印・記号・文字15cm換算 制約無,排水性舗装でない,供用区間								
名 称		規 格		単 位	数 量	単 価	金 額	摘 要
区画線設置(熔融式) 昼間		豪雪無 矢印・記号・文字 制約無		m	1,000			
トラフィックペイント 熔融型		3種1号 ビーズ`15～18 白		kg	570			
ガラスビーズ`		0.106～0.850mm		kg	25			
接着用プライマー		区画線用		kg	25			
軽 油		パトロール給油		ℓ	100			
諸雑費				式	1			
計								
1 m当たり								

数 量 集 計 表

工事件名: 本郷ふれあい公園(第二工区)外周道路整備工事(市道715号線改良)

工 種	規 格	算 式	数 量
(土 工)			
機械掘削工	バックホウ直接	道路 = 471.74	
		階段 1.11×2.9 = 3.22	
		流末1 $0.50 \times 0.528 \times 13.0$ = 3.43	
		流末2 $0.50 \times 0.584 \times 13.96$ = 4.08	
		$1.30 \times 1.30 \times 1.25 \times 2$ = 4.23	
		計 486.70	486.7 m3
埋め戻し工	RC40+改良土	道路 = 567.09	
	(全体)	階段 0.21×1.30 = 0.27	
		計 567.36	
	改良土		486.7 m3
	RC40	$567.4 - 486.7$	80.7 m3
	発生土	道路外 = 113.62	
		階段 0.27×2.9 = 0.78	
		流末1 $0.50 \times 0.112 \times 13.0$ = 0.73	
		流末2 $0.50 \times 0.168 \times 13.96$ = 1.17	

数量集計表 No.2

工 種	規 格	算 式	数 量
		$(1.30 \times 1.30 - 0.70 \times 0.70) \times 1.10 = 1.32$	
		計 117.62	117.6 m ³
	単粒度碎石	流末1 $(0.50 \times 0.416 - 0.216^2 \times 3.14 \div 4) \times 13.00 = 2.23$	
		流末2 $(0.50 \times 0.416 - 0.216^2 \times 3.14 \div 4) \times 13.96 = 2.39$	
		計 4.62	4.6 m ³
基面整正		U字溝300 $0.62 \times 331.1 = 205.28$	
		U字溝250 $0.55 \times 25.6 = 14.08$	
		現側溝 $0.70 \times 0.75 = 0.53$	
		横断側 $0.65 \times 19.0 = 12.35$	
		L型側溝 $0.30 \times 8.70 = 2.61$	
		横断暗渠 $0.52 \times 17.9 = 9.31$	
		集水柵 $0.80 \times 0.70 \times 5 = 2.80$	
		集水柵 $0.80 \times 0.80 \times 3 = 1.92$	
		Co土留 $0.25 \times (313.8 + 22.5) = 84.08$	
		Co土留 $0.40 \times 38.8 = 15.52$	
		階段 $1.80 \times 2.95 = 5.31$	
		地先 $0.22 \times 378.1 = 83.18$	
		Gr基礎 $0.50 \times 51.9 = 25.95$	
		計 462.92	462.9 m ²

数量集計表 No.3

工 種	規 格	算 式	数 量	
(取り壊し工)				
舗装版切断工	t=15cmまで	R2152	18.5	m
舗装版破碎工	t=15cm以下	R2152	5.2	m ²
CO構造物取壊工	有筋	甲蓋 16.80 ÷ 0.6 × 54 = 1512.00 kg 側溝 16.80 ÷ 0.6 × 92 = 2576.00 kg 計 4088.00 kg		
		4088.00 ÷ 2500 kg/m ³	1.6	m ³
	無筋	舗装止め 16.80 × 0.15 × 0.4	1.0	m ³
As塊処分		5.2 × 0.15	0.8	m ³
CO有筋処分			1.6	m ³
CO無筋処分			1.0	m ³
舗装切断濁水発生量		0.023 × 0.15 × 18.5	0.06	m ³
既存樹木伐採	幹周20～30cm	5 (擁壁)	5	本
樹木処分量	重量		5.74	t
	体積		3.83	m ³

数量集計表 No.4

工 種	規 格	算 式	数 量
(排水工)			
U字側溝	300A	$78.0 + 102.5 + 10.0 + 99.2 + 41.4$	331.1 m
U字側溝	250		25.6 m
U字側溝蓋設置	コンクリート蓋・300	$(331.10 - 15.00) \div 10 \times 19$	600.6 枚
	グレーチング蓋・300	$331.1 \div 10 \times 1$	33.1 枚
	現場打ち蓋		15.0 m
	コンクリート蓋・250	$25.6 \div 10 \times 19$	48.6 枚
	グレーチング蓋・250	$25.6 \div 10 \times 1$	2.6 枚
現場打ち側溝	W=300		0.75 m
L型側溝	W=300		8.7 m
現場打ち横断側溝		$4.0 + 3.0 + 4.0 + 8.0$	19.0 m
側溝止めコンクリート	550 × 450 × 150	現場打ち横断側溝3箇所	3 箇所

数量集計表 No.5

工 種	規 格	算 式	数 量
横断暗渠側溝	φ 300	16.8 + 1.1 (R2152) (R712)	17.9 m
現場打ち集水柵工	(A)		5 箇所
現場打ち集水柵工	(B)		1 箇所
[排水流末処理工1]			
塩ビVU有孔管敷設	φ 200		13.0 m
VU有孔管	φ 200		3.25 本
[排水流末処理工2]			
塩ビVU有孔管敷設	φ 200	5.66 + 8.30	14.0 m
VU有孔管	φ 200		3.5 本
自在曲管	φ 200、15-30°		2 本
VU直管	φ 200		0.4 本
90° 曲管	φ 200		2 本
現場打ち集水柵工	(C)		1 箇所

工 種	規 格	算 式	数 量
現場打ち集水柵工	(D)		1 箇所
(擁壁工)			
H鋼親杭横矢板擁壁	H=1000		28.0 m
コンクリート土留	H=400	62.2 + 2.1 + 76.2 + 159 + 14.3	313.8 m
	H=600		22.5 m
	立入防止柵基礎		33.8 m
(舗装工)			
[アスファルト舗装]			
下層路盤工	RC40 t=20cm	1162.1 + 48.3 - 4.40	1,206.0 m ²
		(R2152) 控除	
		控除計算 横断側溝 (4.0 + 4.0) × 0.55 = 4.40	
[コンクリート舗装]			
下層路盤工	RC40・t=25cm	140.9 + 2.3 + 2.0 - 1.65	143.6 m ²
		(R712) (R712) 控除	

数量集計表 No.7

工 種	規 格	算 式	数 量
		控除計算 横断側溝 3.0 × 0.55 = 1.65	
〔市道2152号線舗装〕			
AS表層工	再生密粒・t=5cm	17.46 × 0.3	5.2 m ²
AS安定処理工	再生安定処理・t=10cm		5.2 m ²
上層路盤工	RM40・t=20cm		5.2 m ²
下層路盤工	RC40・t=25cm		5.2 m ²
(附属施設工)			
地先境界工	120 × 120 × 600	81.2 + 115.1 + 181.8 + 2.5	380.6 m
ガードレール設置工		108.2 + 131.8	240.0 m
ガードレール基礎工		19.9 + 12.4 + 2.2 + 1.5 + 15.9	51.9 m
間詰コンクリート	Co t=10cm	160.0 ÷ 2	80.0 箇所
		(延長) (製品長)	
立入防止柵設置	H=1100		37.2 m
立入防止柵門扉	L=1.0m		1 箇所

高座清掃施設組合

数量集計表 No.8

工 種	規 格	算 式	数 量	
(区画線工)				
文字・記号・矢印	白、巾15cm換算	内訳: 交差点 T字 (1.50 + 0.60) × 2 = 4.20		
		計	4.20	4.2 m
(雑工)				
階段設置工			1	式
階段擁壁工		1.3 + 2.9 + 1.7	5.9	m
コンクリートたたき工	Co t=10cm		10.0	m ²
	RC40 t=10cm			

土 量 数 量 計 算 書

測 点			距離	床掘掘削 (C)			置換基礎 (B)			碎石等埋戻 (R1)			発生土埋戻 (R2)		
				断面積	平均 断面積	土 量	断面積	平均 断面積	土 量	断面積	平均 断面積	土 量	断面積	平均 断面積	土 量
				m ²	m ²	m ³	m ²	m ²	m ³	m ²	m ²	m ³	m ²	m ²	m ³
No. 0	+	0.000	0.000	0.00						0.00			0.00		
No. 0	+	7.200	7.200	8.71	4.36	31.39				0.05	0.03	0.22	0.29	0.15	1.08
No. 1	+	0.000	12.800	2.43	5.57	71.30				0.05	0.05	0.64	0.42	0.36	4.61
No. 2	+	0.000	20.000	0.37	1.40	28.00				3.35	1.70	34.00	0.16	0.29	5.80
No. 3	+	0.000	20.000	0.36	0.37	7.40				4.70	4.03	80.60	0.16	0.16	3.20
No. 4	+	0.000	20.000	0.36	0.36	7.20				11.29	8.00	160.00	0.16	0.16	3.20
No. 4	+	0.526	0.526	0.34	0.35	0.18				11.39	11.34	5.96	0.15	0.16	0.08
No. 5	+	0.000	19.474	0.87	0.61	11.88				0.93	6.16	119.96	0.19	0.17	3.31
No. 5	+	12.097	12.097	0.89	0.88	10.65				0.90	0.92	11.13	0.18	0.19	2.30
No. 6	+	0.000	7.903	0.31	0.60	4.74				0.76	0.83	6.56	0.00	0.09	0.71
No. 7	+	0.000	20.000	0.29	0.30	6.00				0.86	0.81	16.20	0.15	0.08	1.60
No. 8	+	0.000	20.000	0.00	0.15	3.00				1.16	1.01	20.20	0.57	0.36	7.20
No. 8	+	4.158	4.158	0.00						1.56	1.36	5.65	2.02	1.30	5.41
No. 9	+	0.000	15.842	0.00						0.72	1.14	18.06	2.23	2.13	33.74
No. 9	+	2.707	2.707	0.00						0.61	0.67	1.81	1.68	1.96	5.31
No. 9	+	13.268	10.561	0.67	0.34	3.59				0.86	0.74	7.82	0.14	0.91	9.61
No. 9	+	17.735	4.467	1.01	0.84	3.75				0.78	0.82	3.66	1.12	0.63	2.81
No. 10	+	0.000	2.265	0.80	0.91	2.06				0.80	0.79	1.79	0.11	0.62	1.40
No. 11	+	0.000	20.000	0.66	0.73	14.60				0.51	0.66	13.20	0.06	0.09	1.80
No. 11	+	18.638	18.638	0.39	0.53	9.88				0.70	0.61	11.37	0.09	0.08	1.49
No. 12	+	0.000	1.362	0.36	0.38	0.52				0.69	0.70	0.95	0.09	0.09	0.12
No. 12	+	11.065	11.065	0.64	0.50	5.53				0.68	0.69	7.63	0.10	0.10	1.11
No. 13	+	0.000	8.935	0.30	0.47	4.20				0.69	0.69	6.17	0.10	0.10	0.89
No. 13	+	7.855	7.855	1.10	0.70	5.50				0.28	0.49	3.85	0.11	0.11	0.86
No. 14	+	0.000	12.145	0.60	0.85	10.32				0.49	0.39	4.74	0.06	0.09	1.09
No. 14	+	9.859	9.859	0.60	0.60	5.92				0.48	0.49	4.83	0.06	0.06	0.59

土 量 数 量 計 算 書

測 点			距離	床掘掘削 (C)			置換基礎 (B)			碎石等埋戻 (R1)			発生土埋戻 (R2)		
				断面積	平均 断面積	土 量	断面積	平均 断面積	土 量	断面積	平均 断面積	土 量	断面積	平均 断面積	土 量
				m ²	m ²	m ³	m ²	m ²	m ³	m ²	m ²	m ³	m ²	m ²	m ³
No. 15	+	0.000	10.141	1.35	0.98	9.94				0.49	0.49	4.97	0.09	0.08	0.81
No. 16	+	0.000	20.000	0.71	1.03	20.60				0.41	0.45	9.00	0.06	0.08	1.60
No. 16	+	10.292	10.292	0.88	0.80	8.23				0.28	0.35	3.60	0.05	0.06	0.62
No. 17	+	0.000	9.708	2.46	1.67	16.21				0.06	0.17	1.65	0.23	0.14	1.36
No. 17	+	4.749	4.749	2.94	2.70	12.82				0.06	0.06	0.28	0.28	0.26	1.23
No. 17	+	14.414	9.665	3.06	3.00	29.00				0.04	0.05	0.48	0.32	0.30	2.90
No. 18	+	0.000	5.586	5.36	4.21	23.52				0.00	0.02	0.11	0.32	0.32	1.79
No. 18	+	3.567	3.567	7.53	6.45	23.01				0.00			0.32	0.32	1.14
No. 18	+	12.720	9.153	3.01	5.27	48.24				0.00			0.23	0.28	2.56
No. 18	+	15.174	2.454	23.53	13.27	32.56				0.00			0.00	0.12	0.29
計			375.174			471.74			0.0			567.09			113.62

面 積 計 算 書（アスファルト舗装）													
路線名：												市道715号線改良	
測 点	距 離	下層路盤											
		幅 員	平均幅員	面 積	幅 員	平均幅員	面 積	幅 員	平均幅員	面 積	幅 員	平均幅員	面 積
No.0 + 7.200		4.26	4.26										
No.1 + 0.000	12.800	4.26	4.26	54.5									
No.1 + 7.000	7.000	4.26	4.26	29.8									
No.1 + 17.330	10.330	3.26	3.76	38.8									
No.2 + 0.000	2.670	3.26	3.26	8.7									
No.3 + 0.000	20.000	3.26	3.26	65.2									
No.4 + 0.000	20.000	5.53	4.40	88.0									
No.4 + 0.526	0.526	4.67	5.10	2.7									
No.5 + 0.000	19.474	3.92	4.30	83.7									
No.5 + 12.097	12.097	3.96	3.94	47.7									
No.6 + 0.000	7.903	3.26	3.61	28.5									
No.7 + 0.000	20.000	3.26	3.26	65.2									
No.8 + 0.000	20.000	3.26	3.26	65.2									
No.8 + 4.158	4.158	3.26	3.26	13.6									
No.8 + 10.000	5.842	3.26	3.26	19.0									
No.9 + 13.268		3.26											
No.9 + 17.735	4.467	3.26	3.26	14.6									
No.10 + 0.000	2.265	3.26	3.26	7.4									
No.11 + 0.000	20.000	3.26	3.26	65.2									
No.11 + 18.638	18.638	3.26	3.26	60.8									
No.12 + 0.000	1.362	3.26	3.26	4.4									
No.12 + 11.065	11.065	3.26	3.26	36.1									
No.13 + 0.000	8.935	3.26	3.26	29.1									
No.13 + 7.855	7.855	3.26	3.26	25.6									
No.14 + 0.000	12.145	3.26	3.26	39.6									

面積計算書（アスファルト舗装）														
測 点		距 離	下層路盤											
			幅 員	平均幅員	面 積	幅 員	平均幅員	面 積	幅 員	平均幅員	面 積	幅 員	平均幅員	面 積
No.14	+	9.859	9.859	3.26	3.26	32.1								
No.15	+	0.000	10.141	4.85	4.06	41.2								
No.16	+	0.000	20.000	3.26	4.06	81.2								
No.16	+	10.292	10.292	3.26	3.26	33.6								
No.17	+	0.000	9.708	3.26	3.26	31.6								
No.17	+	4.749	4.749	3.27	3.27	15.5								
No.17	+	15.000	10.251	3.26	3.27	33.5								
計		324.532			1,162.1			0.0			0.0			0.0

面 積 計 算 書（コンクリート舗装）														
路線名：												市道715号線改良		
測 点	距 離	下層路盤												
		幅 員	平均幅員	面 積	幅 員	平均幅員	面 積	幅 員	平均幅員	面 積	幅 員	平均幅員	面 積	
No.8 + 10.000		3.26												
No.9 + 0.000	10.000	3.26	3.26	32.6										
No.9 + 2.707	2.707	3.26	3.26	8.8										
No.9 + 13.268	10.561	3.26	3.26	34.4										
No.17 + 15.000		3.32	3.32											
No.18 + 0.000	5.000	3.32	3.32	16.6										
No.18 + 3.567	3.567	3.32	3.32	11.8										
No.18 + 12.720	9.153	3.32	3.32	30.4										
No.18 + 14.624	1.904	3.32	3.32	6.3										

伐採樹木集計表（１）

路線名：

市道715号線

対象樹木	樹高 (m)	胸高直径 (cm)	幹周 (cm)	幹 周 (cm)					重量 (t)
				20未満	20以上～30未満	30以上～60未満	60以上～90未満	90以上～120未満	
樹- 1	8.0	40	31.4		1本				0.97
樹- 2	3.0	20	15.7		1本				0.09
樹- 3	6.0	25	19.6		1本				0.28
樹- 4	8.0	60	47.1		1本				2.20
樹- 5	8.0	60	47.1		1本				2.20
計				0本	5本	0本	0本	0本	5.74 t

体積量

3.83m³

《 樹木重量計算 》

$$\text{重量} W = k \pi (d/2)^2 H w (1+p)$$



k：樹幹形状係数（0.5）

d：胸高直径m

H：樹高m



w：樹幹単位体積重量（1.5t/m³）

市道715号平面図 (1/2) 縮尺 1/250

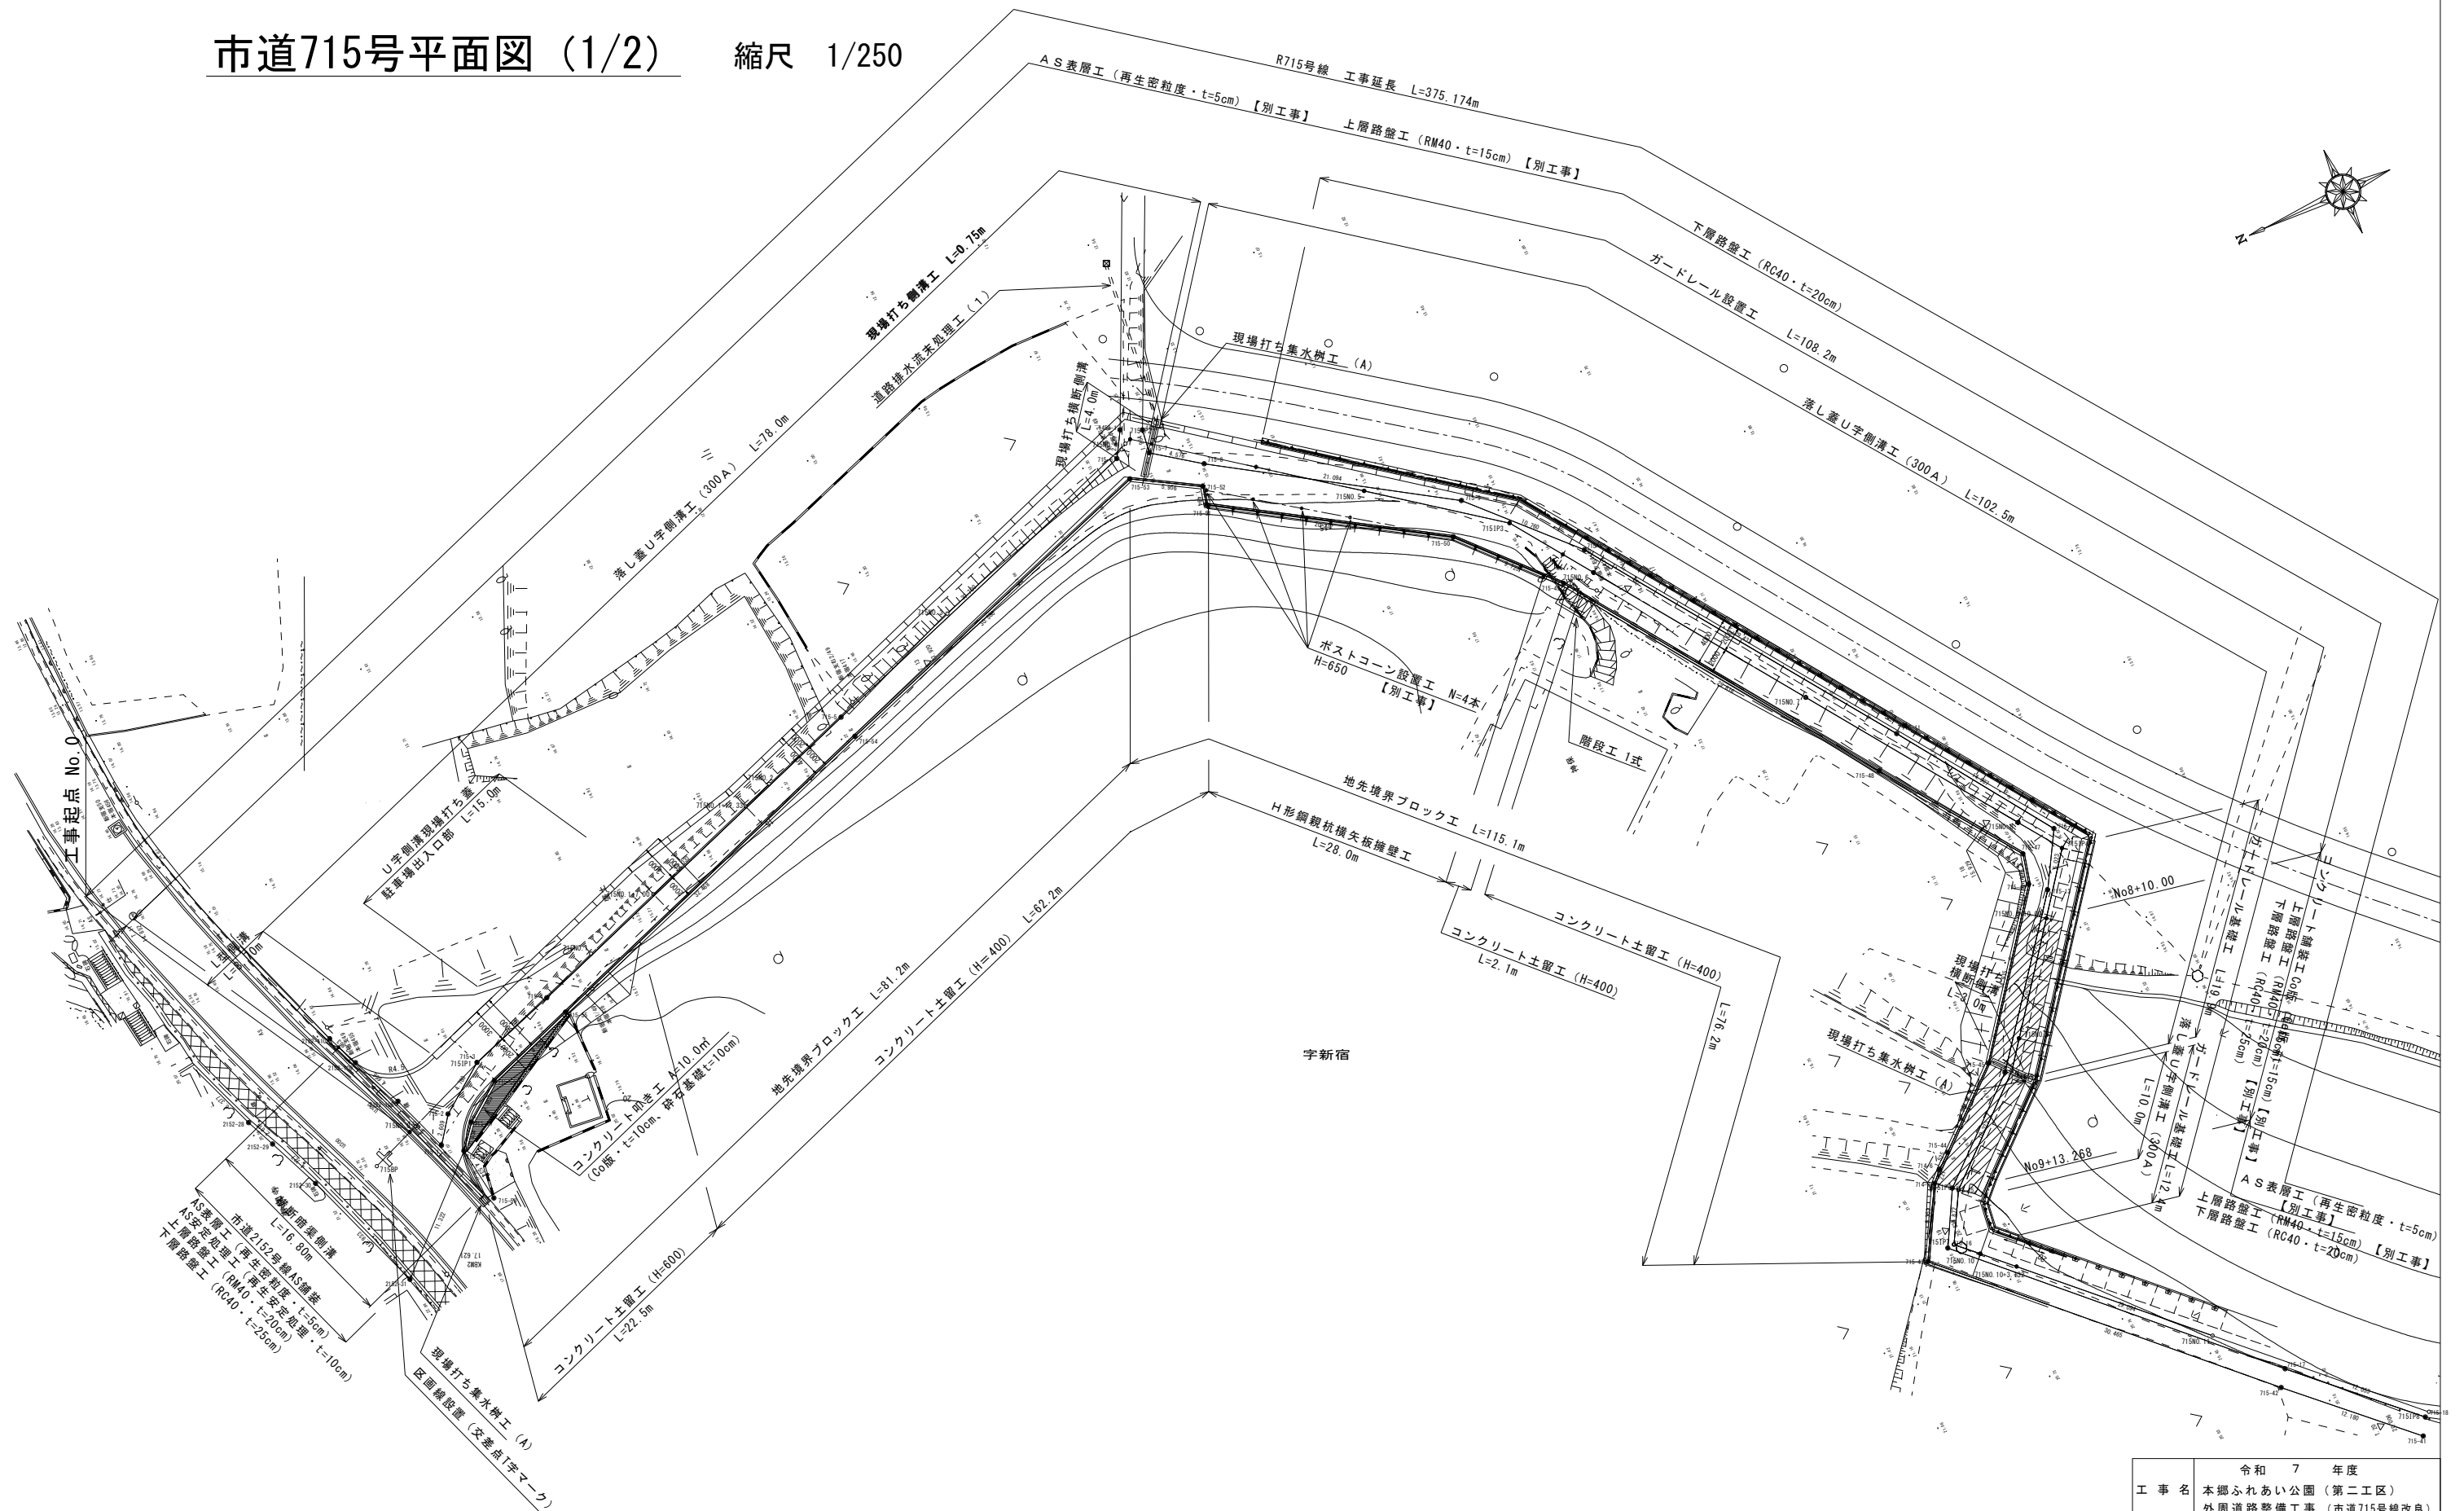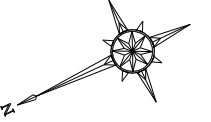

令和 7 年度		
工 事 名	本郷ふれあい公園（第二工区） 外周道路整備工事（市道715号線改良）	
路 線 名	市道 7 1 5 号 線	
工事場所	海老名市本郷地内	
図 面 名	平面図（１）	縮尺 1/250
図面番号	全 18 葉の内第 1 号	
高 座 清 掃 施 設 組 合		

市道715号平面図(2/2) 縮尺 1/250

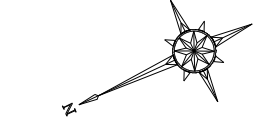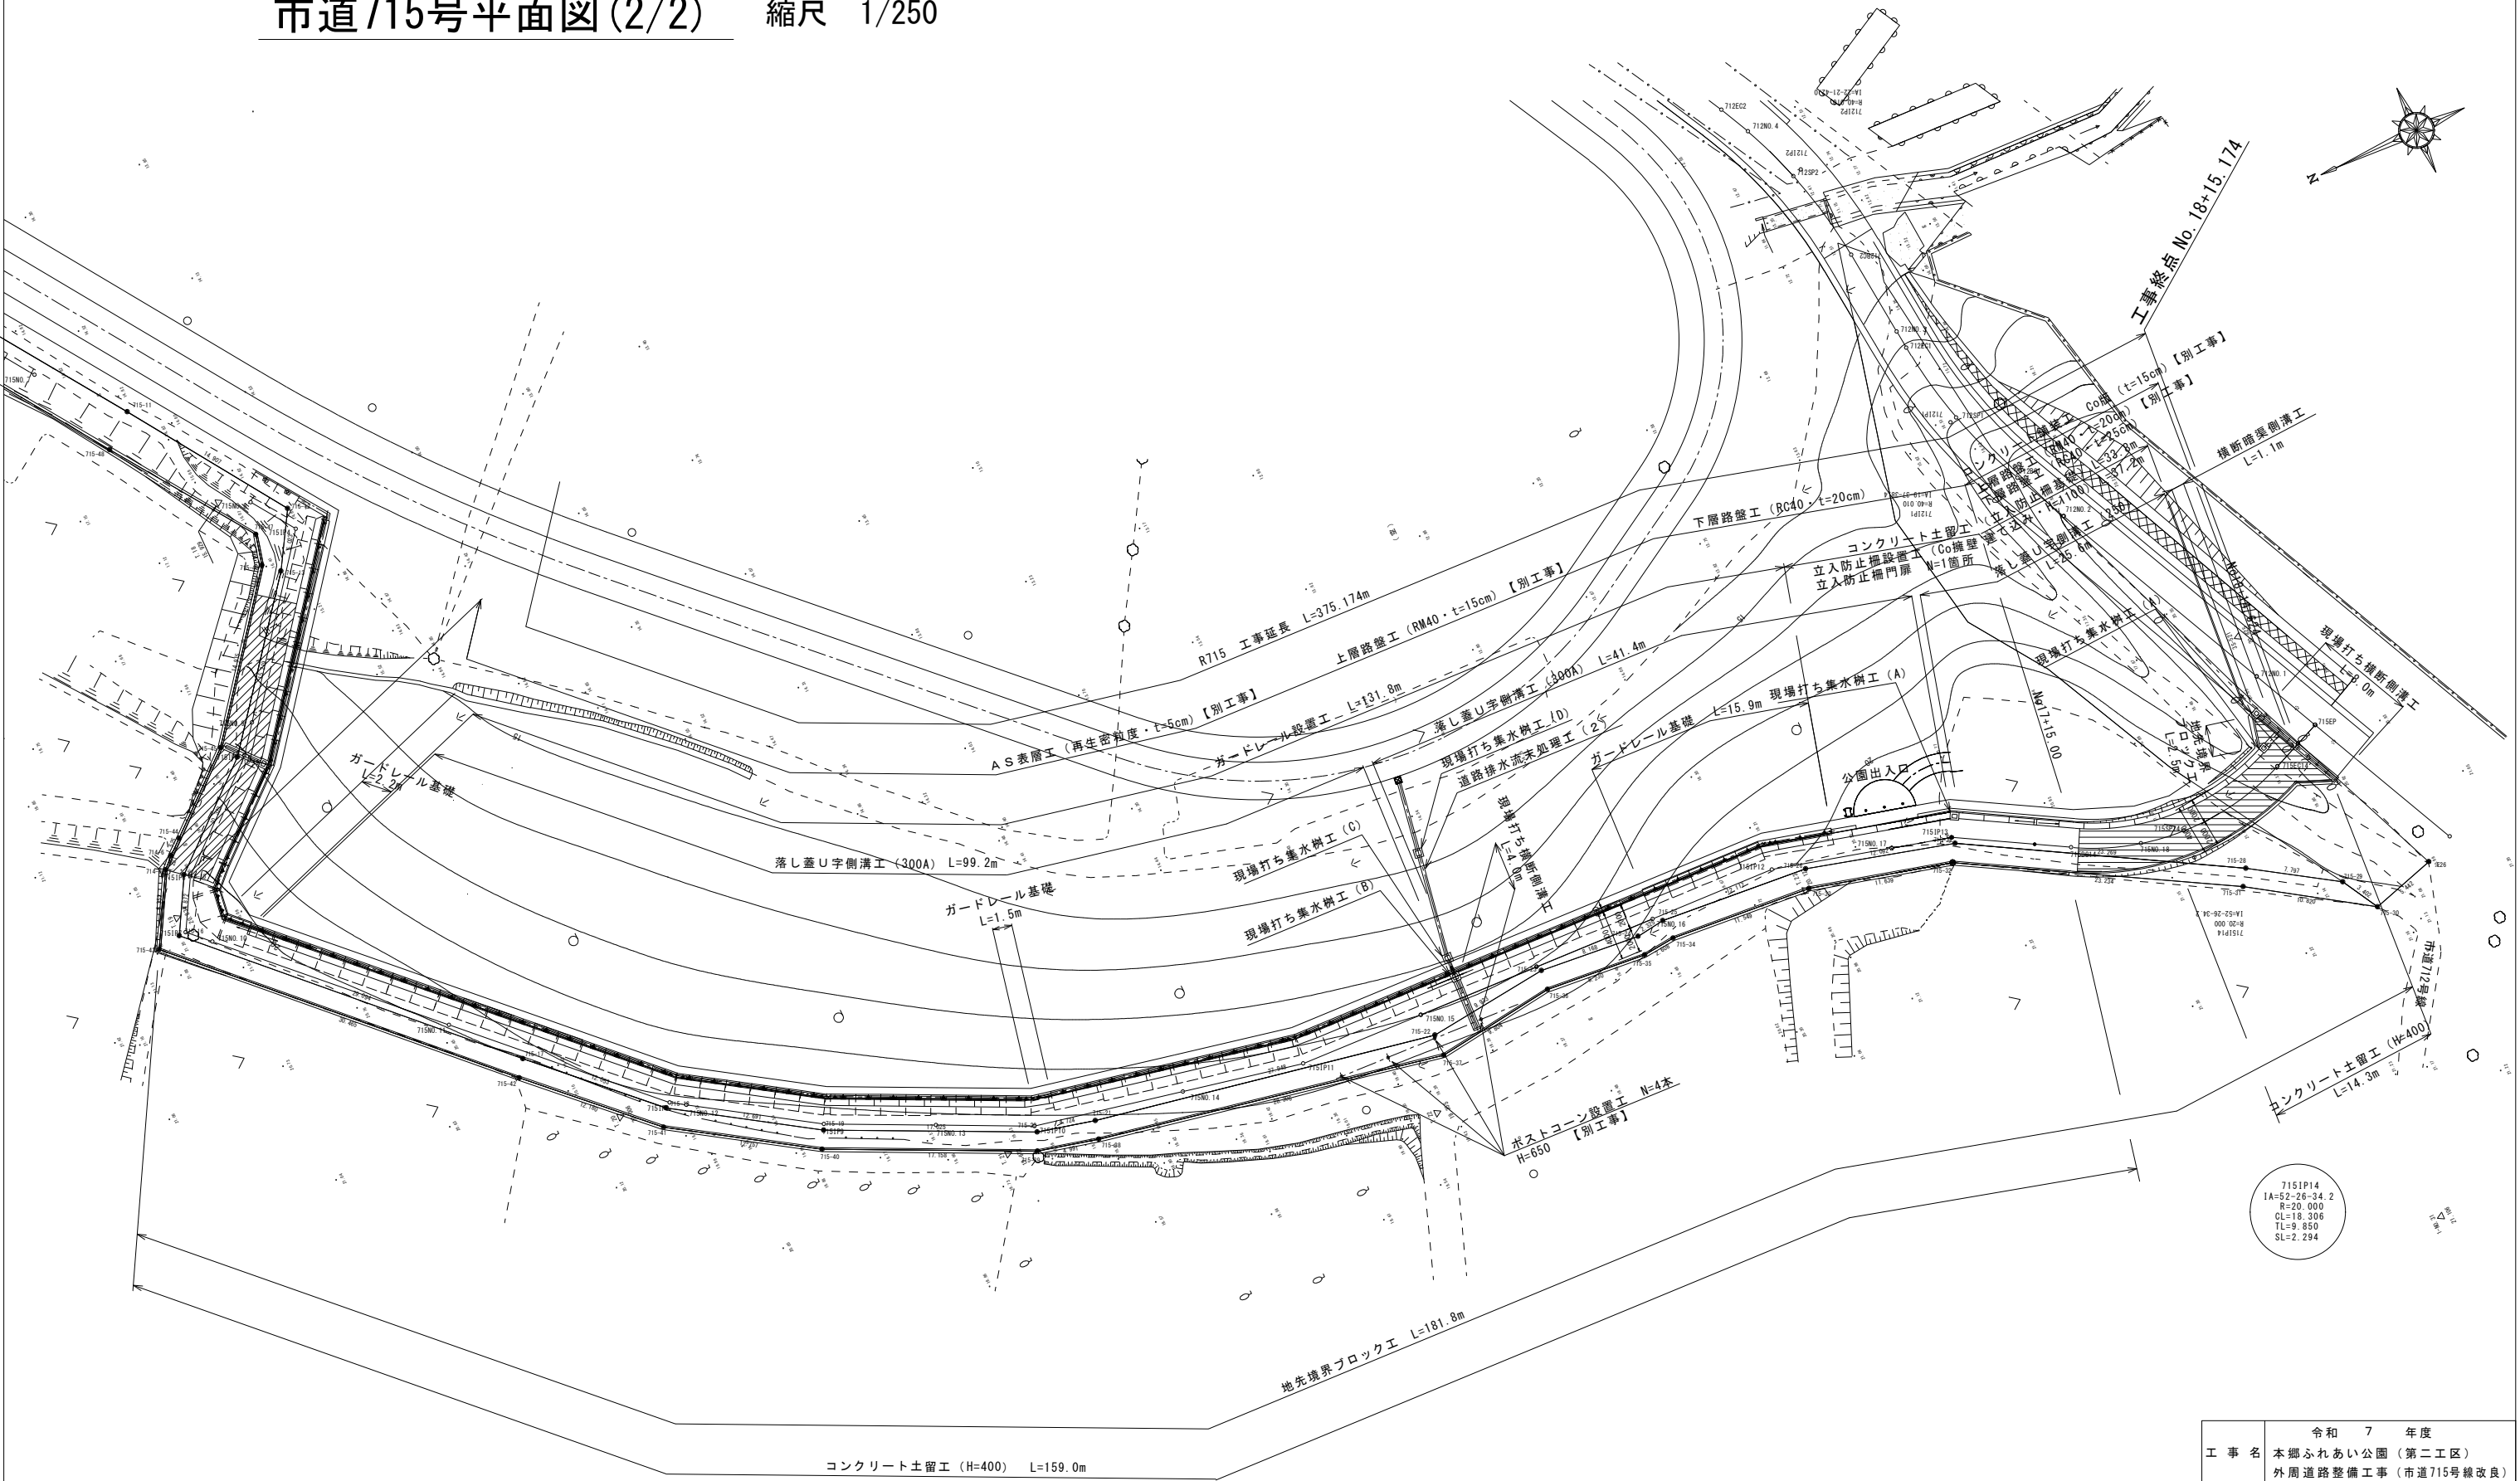


715IP14
1A=52.26-24.2
R=20.000
CL=18.306
TL=9.850
SL=2.204

工 事 名	令和 7 年度 本郷ふれあい公園（第二工区） 外周道路整備工事（市道715号線改良）		
路 線 名	市道 7 1 5 号 線		
工事場所	海老名市本郷地内		
図 面 名	平面図（2）	縮尺	1/250
図面番号	全 18 葉の内第 2 号		
高 座 清 掃 施 設 組 合			

海老名市道715号 縦断面図(1/3)

縮尺 縦1/100 横1/250

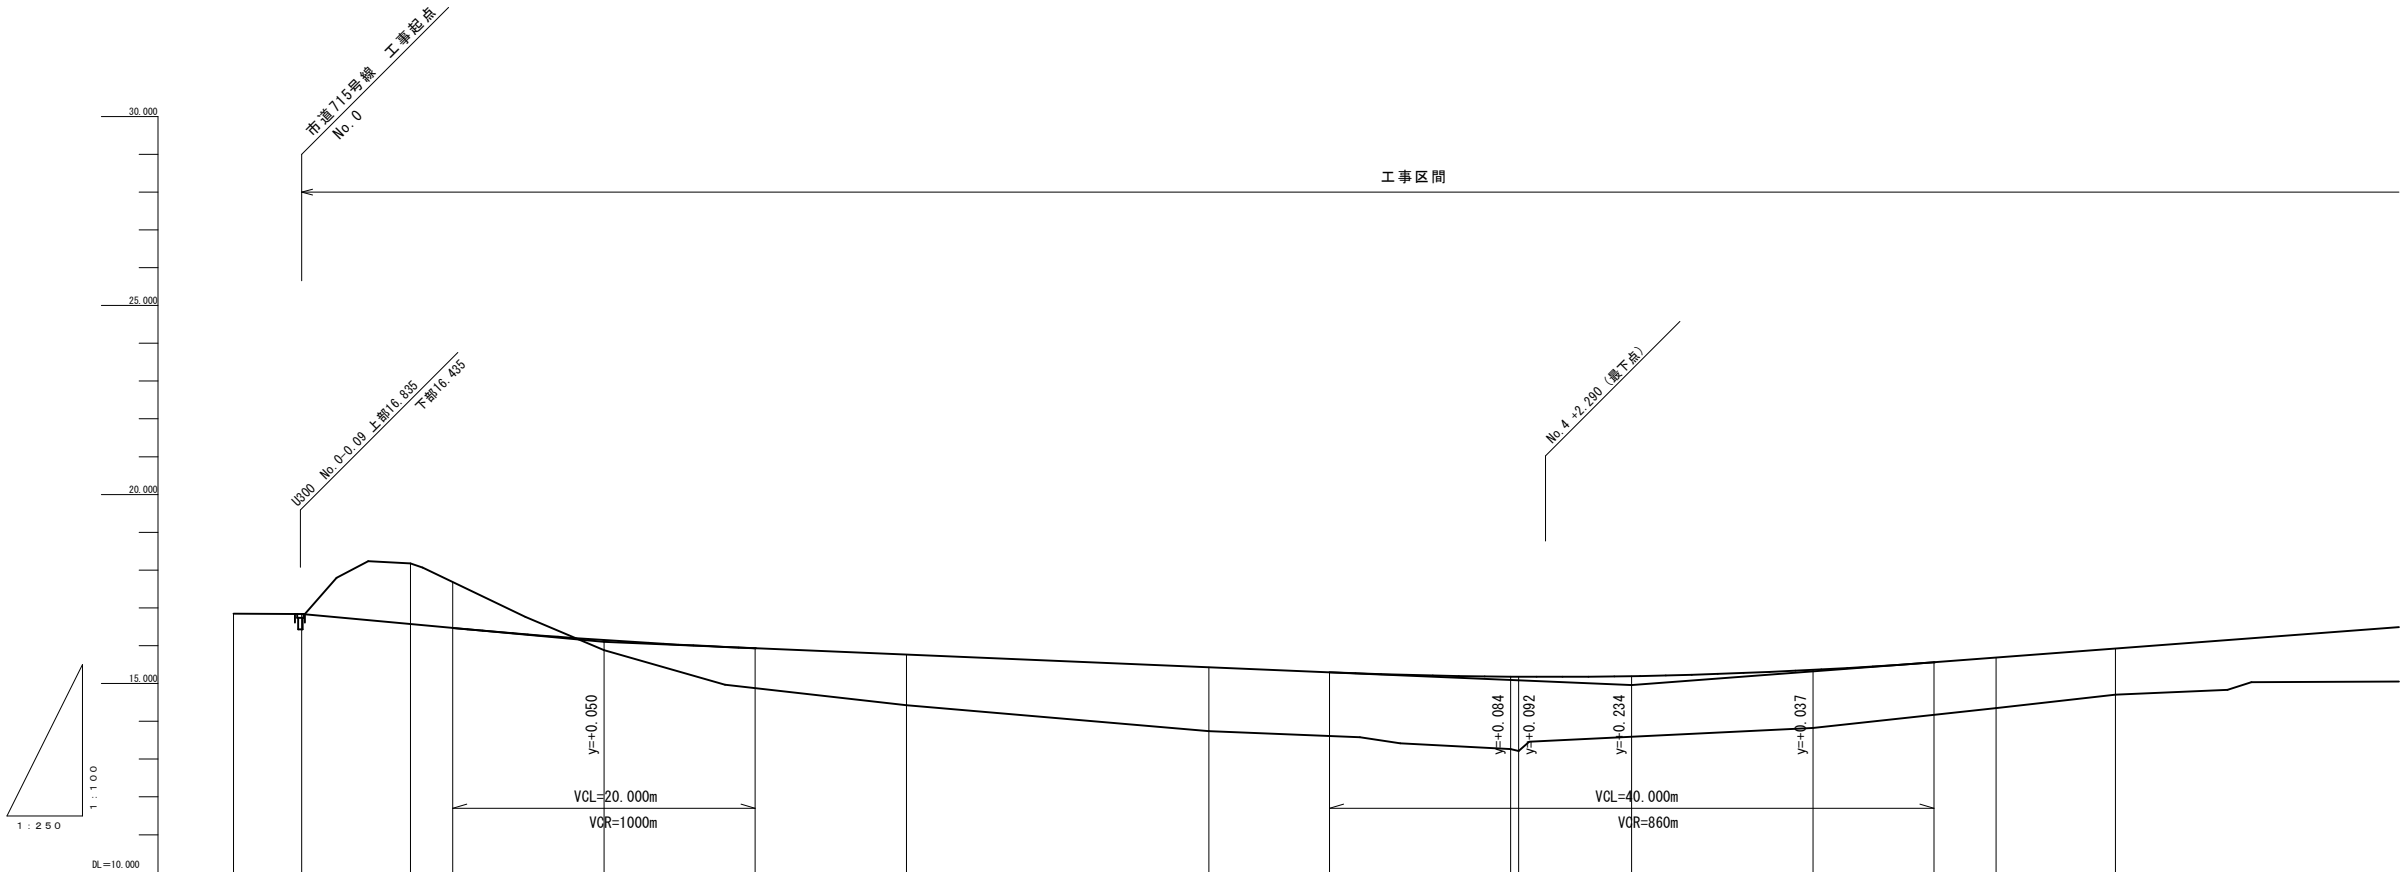


勾配																
盛土	0.2631.3411.6921.9191.9681.5371.3361.220															
切土	1.605															
計画高	16.835	16.570	16.467	16.149	15.932	15.765	15.431	15.297	15.181	15.180	15.197	15.361	15.564	15.687	15.925	
地盤高	16.850	16.835	18.175	15.886		14.424	13.739		13.262	13.212		13.824		14.351	14.705	
追加距離	-4.500	0.000	7.200	10.000	20.000	30.000	40.000	60.000	68.000	80.000	80.526	88.000	100.000	108.000	112.097	120.000
単距離	0.000	0.000	7.200	2.800	10.000	10.000	10.000	20.000	8.000	12.000	0.526	7.474	12.000	8.000	4.097	7.903
測点	B P	No. 0	IP1 +10.000	No. 1	+10.000	No. 2	No. 3	+ 8.000	No. 4 IP2	+ 8.000	No. 5	+ 8.000	IP3	No. 6		
曲線																

工 事 名	令和 7 年度 本郷ふれあい公園（第二工区） 外周道路整備工事（市道715号線改良）		
路 線 名	市道 7 1 5 号 線		
工事場所	海老名市本郷地内		
図 面 名	縦断面図（ 1 ）	縮尺	縦 1/100 横 1/250
図面番号	全 18 葉の内第 3 号		
高 座 清 掃 施 設 組 合			

海老名市道715号 縦断面図(2/3)

縮尺 縦1/100 横1/250

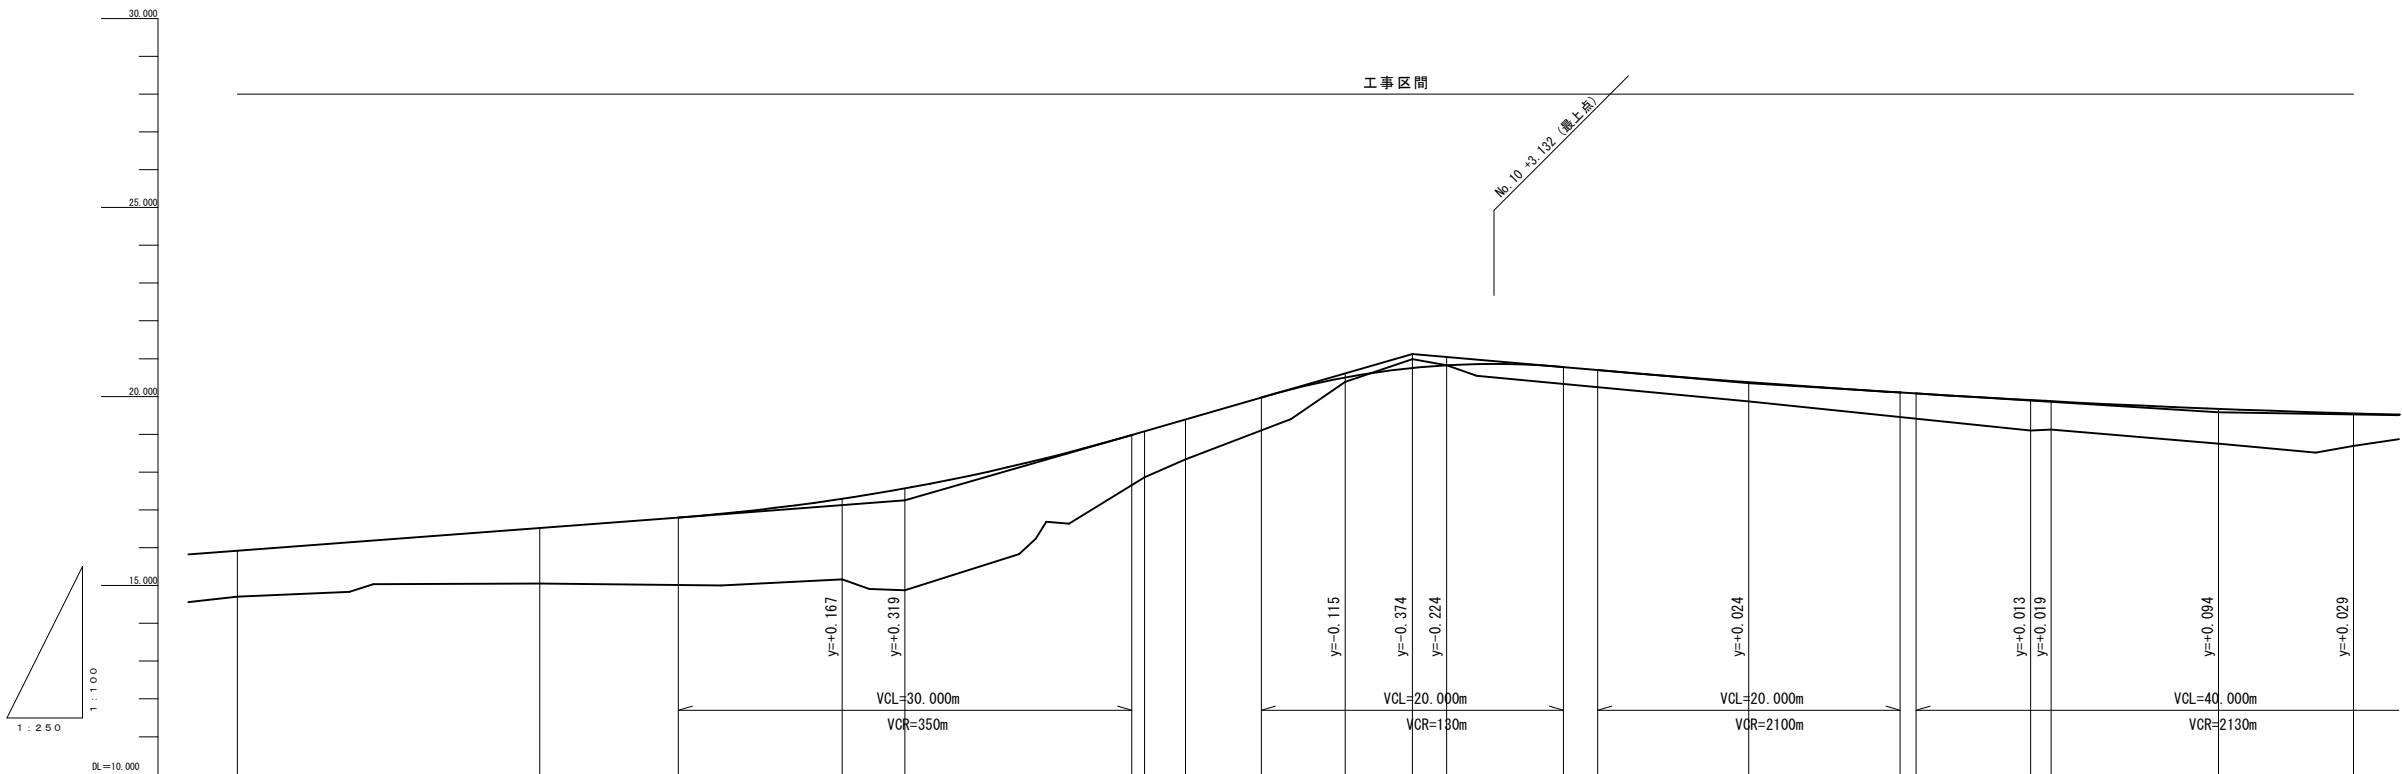



勾配																						
盛土	1.220	1.472	2.130	2.696	1.212	1.054	0.106	0.239	0.007	0.511	0.804	0.745	0.926	0.860								
切土																						
計画高	15.925	16.526	16.801	17.294	17.571	18.980	19.077	19.389	19.969	20.492	20.747	20.819	20.777	20.698	20.378	20.105	20.078	19.903	19.874	19.674	19.554	
地盤高	14.705	15.054	15.164	14.875	17.865	18.335	20.386	20.986	20.826	19.867	19.099	19.129	18.748	18.694								
追加距離	120.000	140.000	149.158	160.000	164.158	179.158	180.000	182.707	187.735	193.268	197.735	200.000	207.735	210.000	220.000	230.000	231.065	238.638	240.000	251.065	260.000	
単距離	7.903	20.000	9.158	10.842	4.158	15.000	0.842	2.707	5.028	5.533	4.467	2.265	7.735	2.265	10.000	10.000	1.065	7.573	1.362	11.065	8.935	
測点	No. 6	No. 7	+ 9.158	No. 8	IP4	+19.158 No. 9	IP5	+ 7.735	IP6	IP7	No. 10	+ 7.735 +10.000	No. 11	+10.000 +11.065	IP8 No. 12	IP9	No. 13					
曲線																						

工 事 名	令和 7 年度 本郷ふれあい公園（第二工区） 外周道路整備工事（市道715号線改良）		
路 線 名	市道 7 1 5 号 線		
工事場所	海老名市本郷地内		
図 面 名	縦断面図（ 2 ）	縮尺	縦 1/100 横 1/250
図面番号	全 18 葉の内第 4 号		
高 座 清 掃 施 設 組 合			

海老名市道715号 縦断面図 (3/3)

縮尺 縦1/100 横1/250

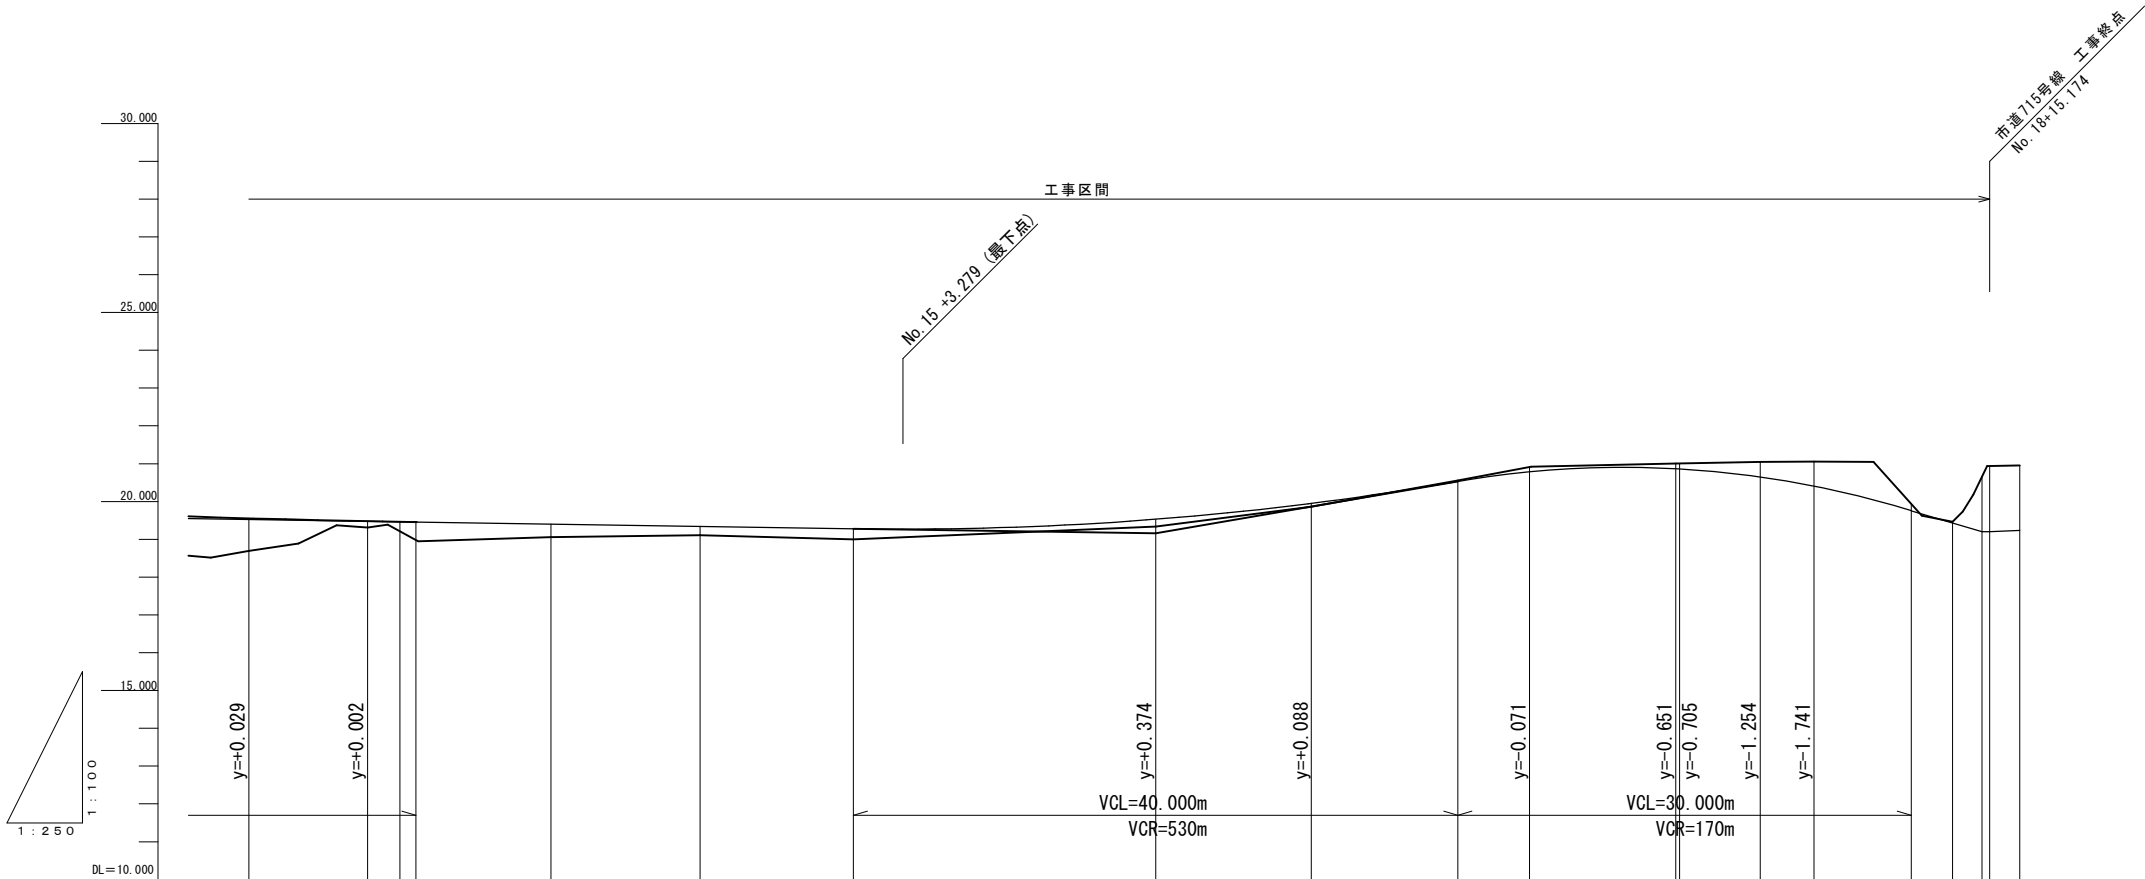

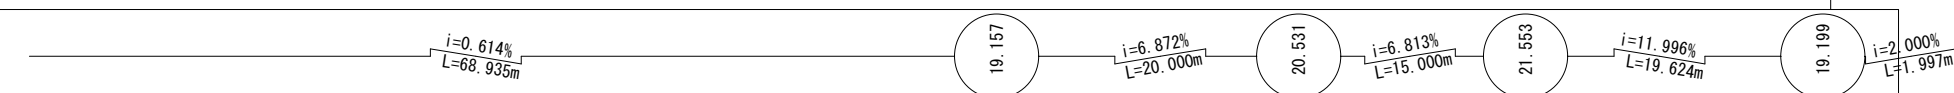勾配	
盛土	<table><tr><td>0.860</td><td>0.165</td><td></td><td>0.348</td><td>0.234</td><td></td><td>0.282</td><td></td><td>0.193</td><td>0.094</td><td></td><td></td><td></td><td></td><td></td><td></td><td></td><td></td><td>0.114</td><td></td></tr></table>																				0.860	0.165		0.348	0.234		0.282		0.193	0.094									0.114		
0.860	0.165		0.348	0.234		0.282		0.193	0.094									0.114																							
切土	<table><tr><td></td><td></td><td></td><td></td><td></td><td></td><td></td><td></td><td></td><td></td><td></td><td>0.027</td><td>0.133</td><td>0.142</td><td>0.404</td><td>0.658</td><td></td><td></td><td></td><td>1.715</td></tr></table>																															0.027	0.133	0.142	0.404	0.658				1.715	
											0.027	0.133	0.142	0.404	0.658				1.715																						
計画高	<table><tr><td>19.554</td><td>19.479</td><td>19.457</td><td>19.402</td><td>19.342</td><td></td><td>19.280</td><td></td><td>19.531</td><td>19.952</td><td>20.531</td><td>20.784</td><td>20.862</td><td>20.848</td><td>20.640</td><td>20.396</td><td></td><td>19.754</td><td>19.427</td><td>19.199</td><td>19.239</td></tr></table>																				19.554	19.479	19.457	19.402	19.342		19.280		19.531	19.952	20.531	20.784	20.862	20.848	20.640	20.396		19.754	19.427	19.199	19.239
19.554	19.479	19.457	19.402	19.342		19.280		19.531	19.952	20.531	20.784	20.862	20.848	20.640	20.396		19.754	19.427	19.199	19.239																					
地盤高	<table><tr><td>18.694</td><td>19.314</td><td></td><td>19.054</td><td>19.108</td><td></td><td>18.998</td><td></td><td>19.338</td><td>19.858</td><td>20.558</td><td>20.917</td><td>21.004</td><td>20.848</td><td>21.044</td><td>21.054</td><td></td><td></td><td>19.464</td><td></td><td>20.954</td></tr></table>																				18.694	19.314		19.054	19.108		18.998		19.338	19.858	20.558	20.917	21.004	20.848	21.044	21.054			19.464		20.954
18.694	19.314		19.054	19.108		18.998		19.338	19.858	20.558	20.917	21.004	20.848	21.044	21.054			19.464		20.954																					
追加距離	<table><tr><td>260.000</td><td>267.855</td><td>271.065</td><td>280.000</td><td>289.859</td><td></td><td>300.000</td><td></td><td>320.000</td><td>330.292</td><td>340.000</td><td>344.749</td><td>354.414</td><td>355.000</td><td>360.000</td><td>363.567</td><td></td><td>370.000</td><td>372.720</td><td>374.624</td><td>377.171</td></tr></table>																				260.000	267.855	271.065	280.000	289.859		300.000		320.000	330.292	340.000	344.749	354.414	355.000	360.000	363.567		370.000	372.720	374.624	377.171
260.000	267.855	271.065	280.000	289.859		300.000		320.000	330.292	340.000	344.749	354.414	355.000	360.000	363.567		370.000	372.720	374.624	377.171																					
単距離	<table><tr><td>8.935</td><td>7.855</td><td>3.210</td><td>8.935</td><td>9.859</td><td></td><td>10.141</td><td></td><td>20.000</td><td>10.292</td><td>9.708</td><td>4.749</td><td>9.665</td><td>0.586</td><td>5.000</td><td>3.567</td><td></td><td>6.433</td><td>2.720</td><td>1.904</td><td>2.500</td></tr></table>																				8.935	7.855	3.210	8.935	9.859		10.141		20.000	10.292	9.708	4.749	9.665	0.586	5.000	3.567		6.433	2.720	1.904	2.500
8.935	7.855	3.210	8.935	9.859		10.141		20.000	10.292	9.708	4.749	9.665	0.586	5.000	3.567		6.433	2.720	1.904	2.500																					
測点	<table><tr><td>No. 13</td><td>IP10 +11.065</td><td></td><td>No. 14</td><td>IP11</td><td></td><td>No. 15</td><td></td><td>No. 16</td><td>IP12</td><td>No. 17</td><td>IP13</td><td>BC14 +15.000</td><td></td><td>No. 18</td><td>SP14</td><td></td><td>+10.000</td><td>EC14 +14.624</td><td></td><td>E P</td></tr></table>																				No. 13	IP10 +11.065		No. 14	IP11		No. 15		No. 16	IP12	No. 17	IP13	BC14 +15.000		No. 18	SP14		+10.000	EC14 +14.624		E P
No. 13	IP10 +11.065		No. 14	IP11		No. 15		No. 16	IP12	No. 17	IP13	BC14 +15.000		No. 18	SP14		+10.000	EC14 +14.624		E P																					
曲線	<table><tr><td colspan="4">IP10 IA=13-37-51.1</td><td colspan="4">IP11 IA= 9-23-45.2</td><td colspan="4">IP12 IA=12-20-53.1</td><td colspan="4">IP13 IA=14-52-08.1</td><td colspan="4">IP14 IA=52-26-34.2 R = 20.000 TL = 9.850 CL = 18.308 SL = 2.294</td></tr></table>																				IP10 IA=13-37-51.1				IP11 IA= 9-23-45.2				IP12 IA=12-20-53.1				IP13 IA=14-52-08.1				IP14 IA=52-26-34.2 R = 20.000 TL = 9.850 CL = 18.308 SL = 2.294				
IP10 IA=13-37-51.1				IP11 IA= 9-23-45.2				IP12 IA=12-20-53.1				IP13 IA=14-52-08.1				IP14 IA=52-26-34.2 R = 20.000 TL = 9.850 CL = 18.308 SL = 2.294																									

工 事 名	令和 7 年度	
	本郷ふれあい公園（第二工区） 外周道路整備工事（市道715号線改良）	
路 線 名	市道 7 1 5 号 線	
工事場所	海老名市本郷地内	
図 面 名	縦断面図（3）	縮尺 縦 1/100 横 1/250
図面番号	全 18 葉の内第 5 号	
高 座 清 掃 施 設 組 合		

縮尺 1/50 (A3 1/100)

4,000

500 1,500 1,500 500

用地境界

道路計画高

2.00%

埋戻 (RC40)

置換基礎 (RC40)

公園整備前地盤

公園造成後地盤

公園整備工事埋戻高

AS表層工 (再生密粒度)	t=5cm	【別工事】
上層路盤工 (RM40)	t=15cm	【別工事】
下層路盤工 (RC40)	t=20cm	

Technical cross-section diagram of a road construction detail. The diagram shows a concrete wall (L型プレキャスト擁壁) with a drainage pipe (FH-30) and a concrete base (埋戻し). The road surface consists of three layers: AS surface layer (再生密粒度), upper base layer (RM40), and lower base layer (RC40). The diagram includes dimensions for the wall height (4,000), base layer thicknesses (150mm and 200mm), and a 2.00% slope. The diagram is labeled with various construction details and materials.

4,000

500 1,500 1,500 500

FH-30

L型プレキャスト擁壁 (カドレベル取付型)
(公園整備工事にて施工)

公園造成後地盤

公園整備前地盤

埋戻し (RC40)

道路計画高

2.00%

用地境界線

AS表層工 (再生密粒度) $t=5\text{cm}$ 【別工事】
 上層路盤工 (RM40) $t=15\text{cm}$ 【別工事】
 下層路盤工 (RC40) $t=20\text{cm}$

公園整備工事埋戻高


Technical cross-section diagram of a road and drainage system. The diagram shows a road with a 2.00% slope, a drainage ditch with a 0.5% slope, and a 4.00m wide section. Dimensions include 500, 1,500, 1,500, and 500. Labels include 'FH-30', '埋戻 (RC40)', '公園造成後地盤', '公園整備前地盤', '公園整備工事埋戻高', '道路計画高', '用地境界線', 'AS表層工 (再生密粒度) t=5cm', '上層路盤工 (RM40) t=15cm', and '下層路盤工 (RC40) t=20cm'. A note indicates 'L型現場打ち壁 (かど・トール基礎別) (公園整備工事にて施工)'.

舗装計画	100以上250未満
舗装区分	N3
設計速度	V=30km/h
設計CBR	3%
目標 T_A	15cm


	令和 7 年度
工 事 名	本郷ふれあい公園（第二工区） 外周道路整備工事（市道715号線改良）
路 線 名	市道 7 1 5 号 線
工事場所	海老市市本郷地内
図 面 名	道路標準横断図
	縮尺 1 / 5 0
図面番号	全 18 葉の内第 6 号
	高 座 清 掃 施 設 組 合

海老名市道715号 横断面図 (1/5) 縮尺 1/100


I P 1			
床 掘	C	8.71	
置換基礎	B	—	
砕石埋戻	R1	0.05	
発生土埋戻	R2	0.29	

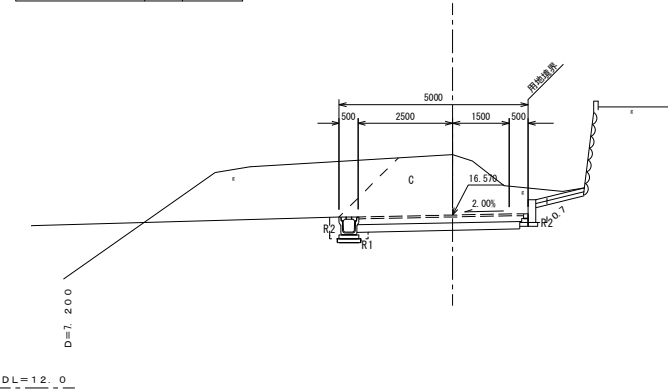


No. 3			
床 掘	C	0.36	
置換基礎	B	—	
砕石埋戻	R1	4.70	
発生土埋戻	R2	0.16	

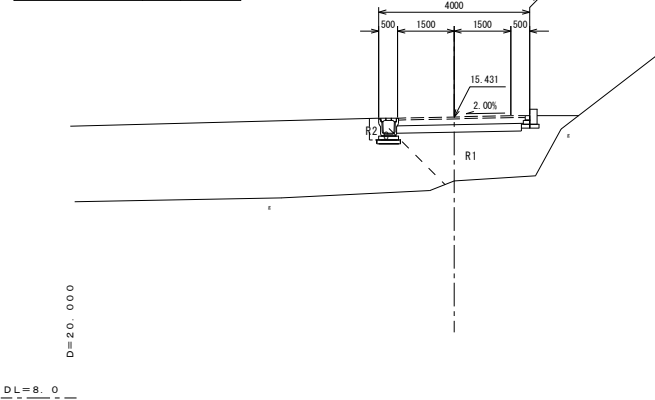


I P 2			
床 掘	C	0.34	
置換基礎	B	—	
砕石埋戻	R1	11.39	
発生土埋戻	R2	0.15	

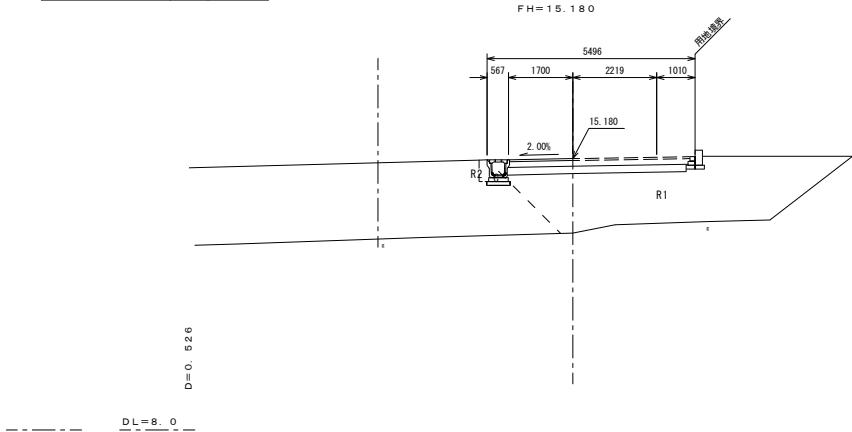


No. 0			
床 掘	C	—	
置換基礎	B	—	
砕石埋戻	R1	—	
発生土埋戻	R2	—	

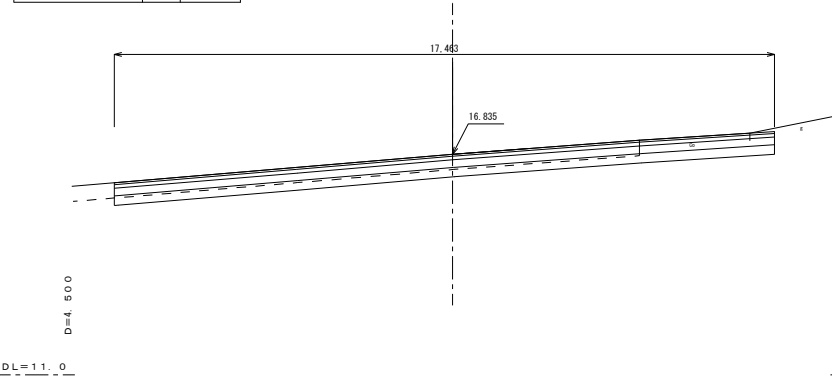


No. 2			
床 掘	C	0.37	
置換基礎	B	—	
砕石埋戻	R1	3.35	
発生土埋戻	R2	0.16	

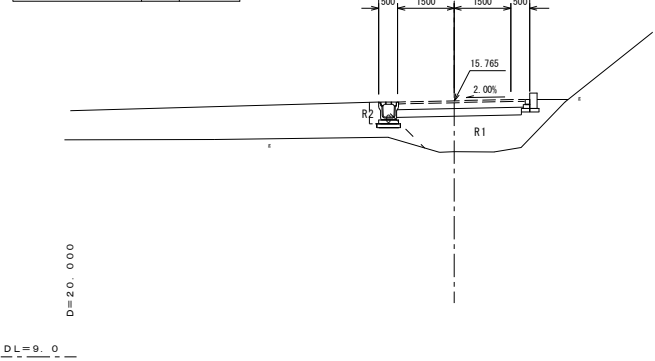


No. 4			
床 掘	C	0.36	
置換基礎	B	—	
砕石埋戻	R1	11.29	
発生土埋戻	R2	0.16	

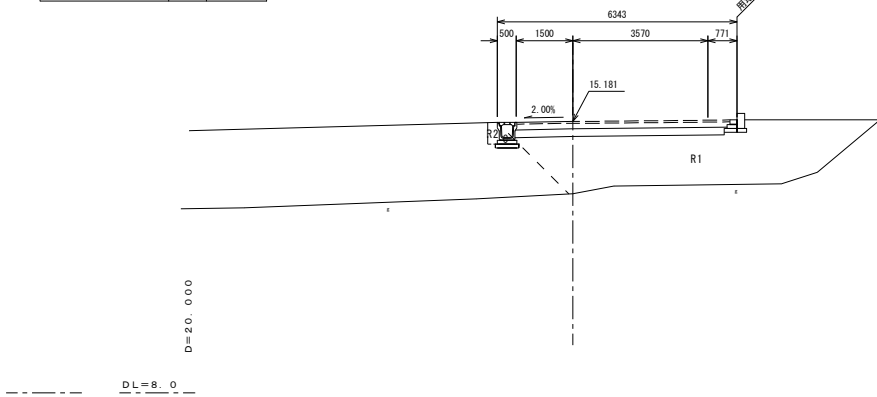

B P			
床 掘	C	—	
置換基礎	B	—	
砕石埋戻	R1	—	
発生土埋戻	R2	—	

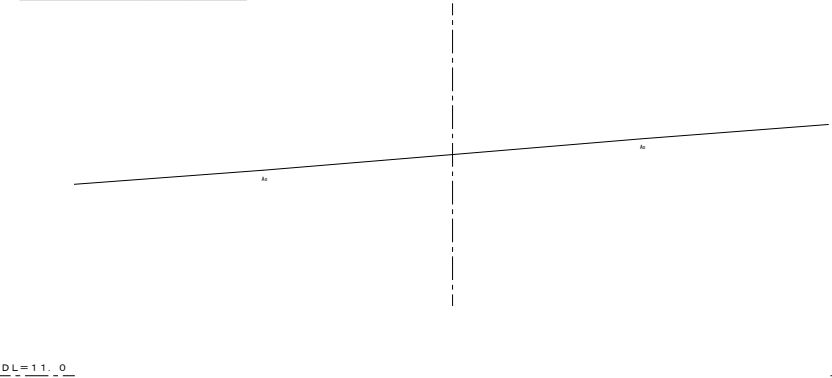

No. 1			
床 掘	C	2.43	
置換基礎	B	—	
砕石埋戻	R1	0.05	
発生土埋戻	R2	0.42	

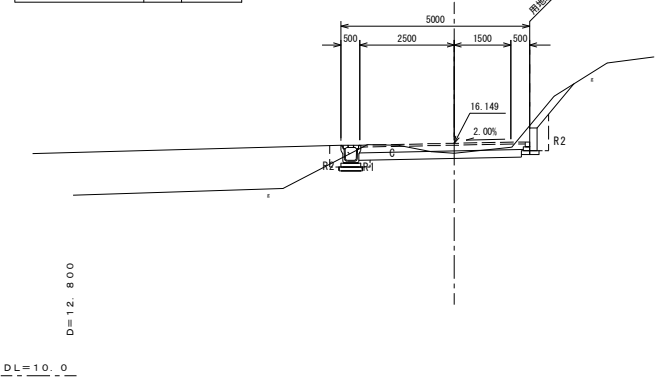

No. 1			
床 掘	C	2.43	
置換基礎	B	—	
砕石埋戻	R1	0.05	
発生土埋戻	R2	0.42	




※ 道路外については発生土埋戻を基本とする。

令和 7 年度	
工事名	本郷ふれあい公園（第二工区） 外周道路整備工事（市道715号線改良）
路線名	市道715号線
工事場所	海老名市本郷地内
図面名	横断面図（1）
図面番号	全 18 葉の内第 7 号
高 座 清 掃 施 設 組 合	

海老名市道715号線 横断面図 (2/5) 縮尺 1/100

No. 6			
床 掘	C	0.31	
置換基礎	B	—	
砕石埋戻	R1	0.76	
発生土埋戻	R2	—	

No. 6
TH=14.705
GH=14.705
FH=15.925

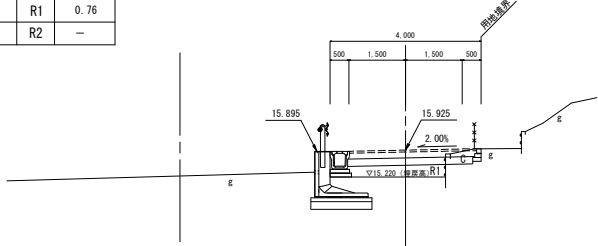


D=7.903

DL=9.0

I P 4			
床 掘	C	—	
置換基礎	B	—	
砕石埋戻	R1	1.55	
発生土埋戻	R2	2.02	

I P 4
TH=15.010
GH=14.875
FH=17.571

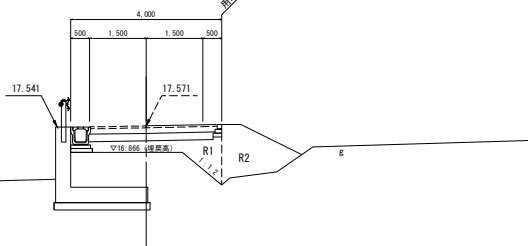


D=4.158

DL=10.0

I P 5			
床 掘	C	—	
置換基礎	B	—	
砕石埋戻	R1	0.61	
発生土埋戻	R2	1.68	

I P 5
TH=18.498
GH=18.335
FH=19.389

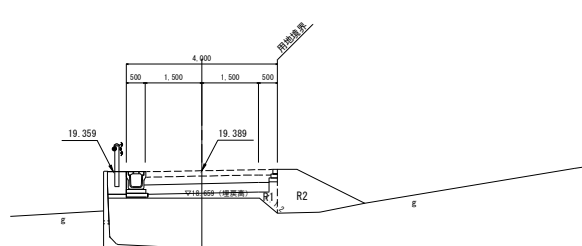


D=2.707

DL=13.0

I P 3			
床 掘	C	0.89	
置換基礎	B	—	
砕石埋戻	R1	0.90	
発生土埋戻	R2	0.18	

I P 3
TH=14.351
GH=14.351
FH=15.687

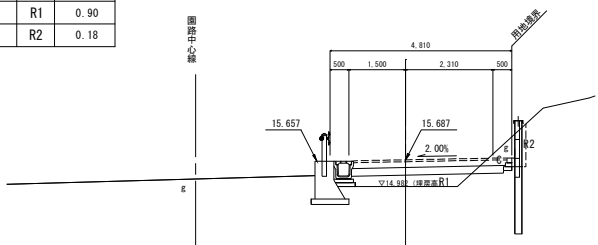


D=12.097

DL=9.0

No. 8			
床 掘	C	—	
置換基礎	B	—	
砕石埋戻	R1	1.16	
発生土埋戻	R2	0.57	

No. 8
TH=15.273
GH=15.164
FH=17.294

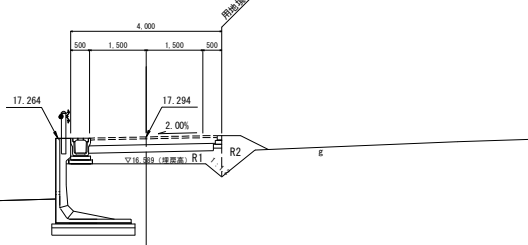


D=20.000

DL=10.0

No. 9			
床 掘	C	—	
置換基礎	B	—	
砕石埋戻	R1	0.72	
発生土埋戻	R2	2.23	

No. 9
TH=18.024
GH=17.865
FH=19.077

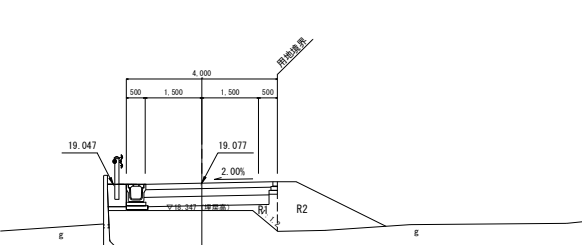


D=15.842

DL=13.0

No. 5			
床 掘	C	0.87	
置換基礎	B	—	
砕石埋戻	R1	0.93	
発生土埋戻	R2	0.19	

No. 5
TH=13.824
GH=13.824
FH=15.361

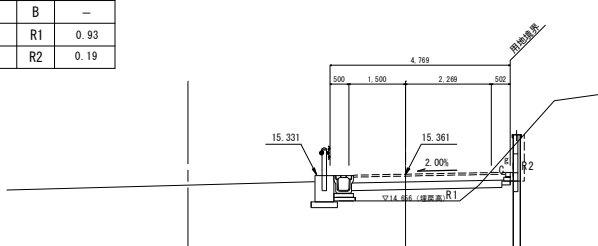


D=19.474

DL=9.0

No. 7			
床 掘	C	0.29	
置換基礎	B	—	
砕石埋戻	R1	0.86	
発生土埋戻	R2	0.15	

No. 7
TH=15.193
GH=15.054
FH=16.526

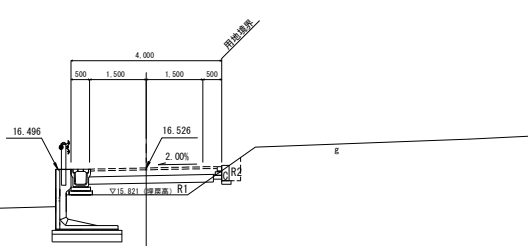

D=20.000

DL=10.0


※ 道路外については発生土埋戻を基本とする。

令和 7 年度			
工 事 名	本郷ふれあい公園（第二工区） 外周道路整備工事（市道715号線改良）		
路 線 名	市道 7 1 5 号 線		
工事場所	海老名市本郷地内		
図 面 名	横断面図（2）	縮 尺	図 示
図面番号	全 18 葉の内第 8 号		
高 座 清 掃 施 設 組 合			

海老名市道715号線 横断面図 (3/5) 縮尺 1/100


No. 1 0

床 掘	C	0.80
置 換 基 礎	B	—
砕 石 埋 戻	R1	0.80
発 生 土 埋 戻	R2	0.11

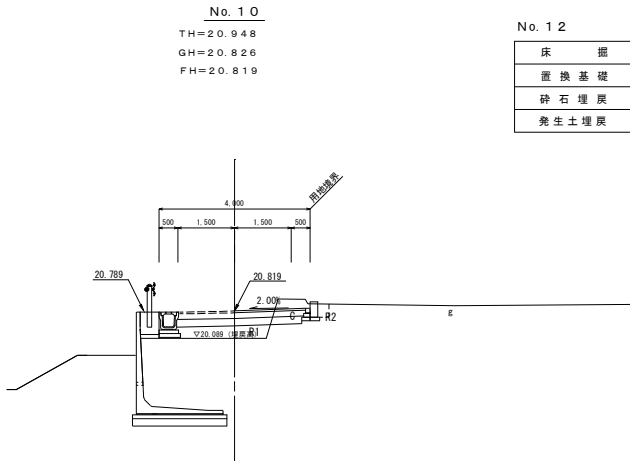


No. 1 2

床 掘	C	0.36
置 換 基 礎	B	—
砕 石 埋 戻	R1	0.69
発 生 土 埋 戻	R2	0.09

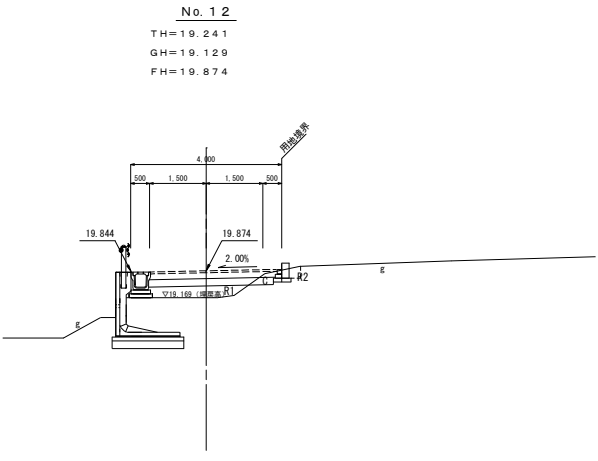


No. 1 3

床 掘	C	0.30
置 換 基 礎	B	—
砕 石 埋 戻	R1	0.69
発 生 土 埋 戻	R2	0.10

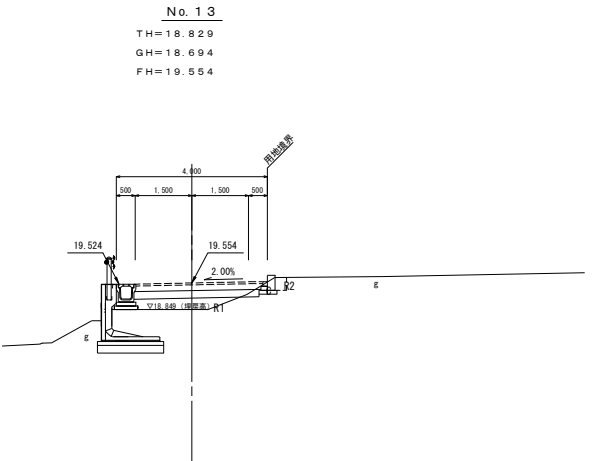


I P 7

床 掘	C	1.01
置 換 基 礎	B	—
砕 石 埋 戻	R1	0.78
発 生 土 埋 戻	R2	1.12

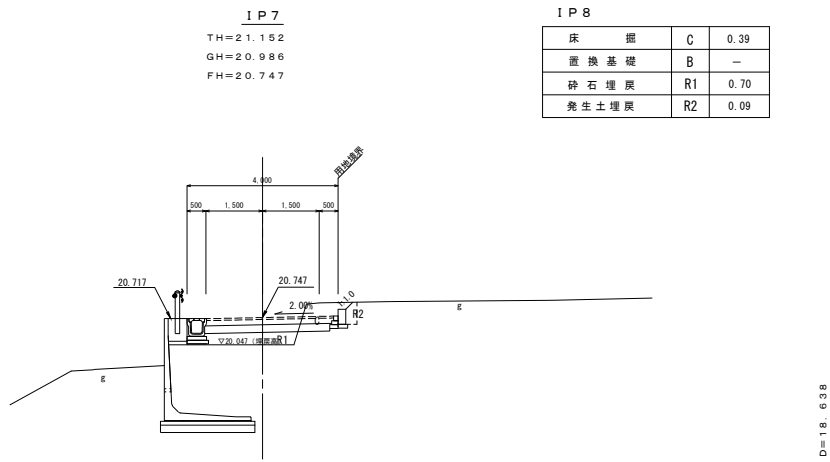


I P 8

床 掘	C	0.39
置 換 基 礎	B	—
砕 石 埋 戻	R1	0.70
発 生 土 埋 戻	R2	0.09

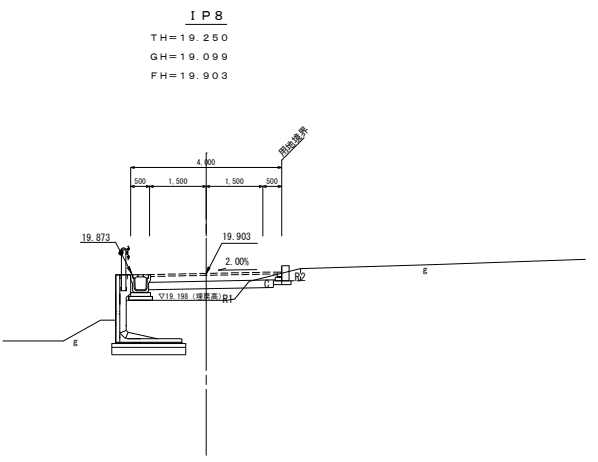


I P 9

床 掘	C	0.64
置 換 基 礎	B	—
砕 石 埋 戻	R1	0.68
発 生 土 埋 戻	R2	0.10

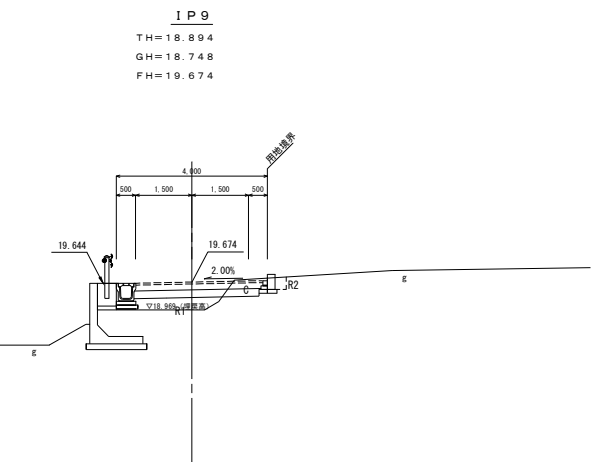


I P 6

床 掘	C	0.67
置 換 基 礎	B	—
砕 石 埋 戻	R1	0.86
発 生 土 埋 戻	R2	0.14

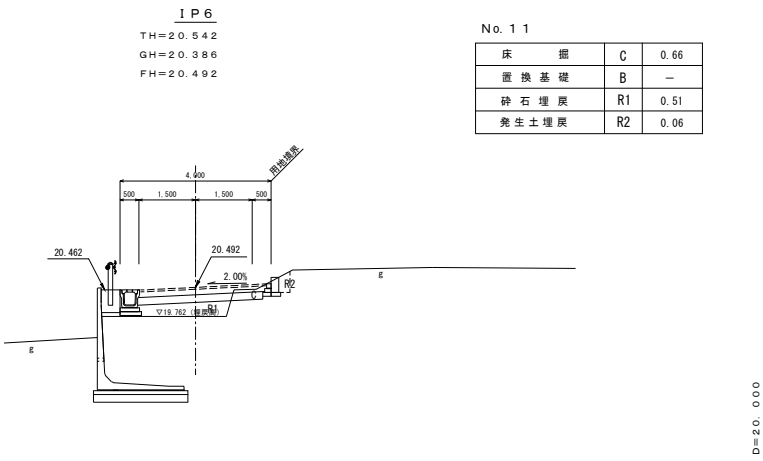

No. 1 1

床 掘	C	0.66
置 換 基 礎	B	—
砕 石 埋 戻	R1	0.51
発 生 土 埋 戻	R2	0.06

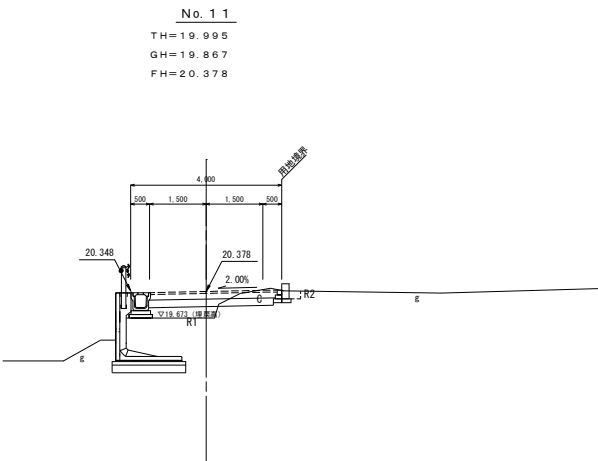

※ 道路外については発生土埋戻を基本とする。

工 事 名	令和 7 年度 本郷ふれあい公園（第二工区） 外周道路整備工事（市道715号線改良）		
路 線 名	市 道 7 1 5 号 線		
工事場所	海老名市本郷地内		
図 面 名	横断面図（3）	縮 尺	図 示
図面番号	全 18 葉の内第 9 号		
高 座 清 掃 施 設 組 合			


海老名市道715号線 横断面図 (4/5) 縮尺 1/100

I P 1 1

床 掘	C	0.60
置換基礎	B	—
砕石埋戻	R1	0.48
発生土埋戻	R2	0.06

I P 1 1

TH=19.236
GH=19.108
FH=19.342

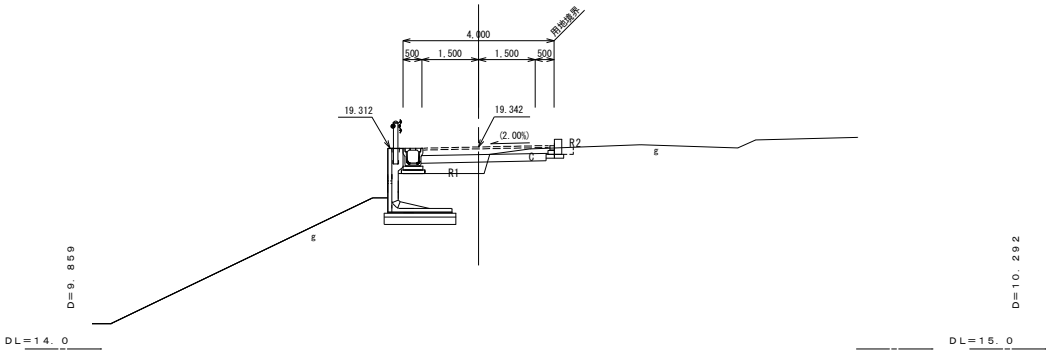


I P 1 2

床 掘	C	0.88
置換基礎	B	—
砕石埋戻	R1	0.28
発生土埋戻	R2	0.05

I P 1 2

TH=20.006
GH=19.858
FH=19.952

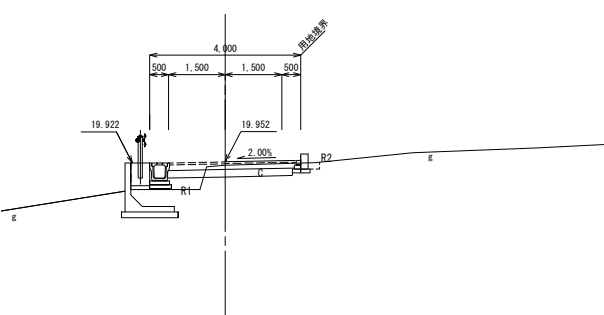


I P 1 3

床 掘	C	2.94
置換基礎	B	—
砕石埋戻	R1	0.06
発生土埋戻	R2	0.28

I P 1 3

TH=21.066
GH=20.917
FH=20.784

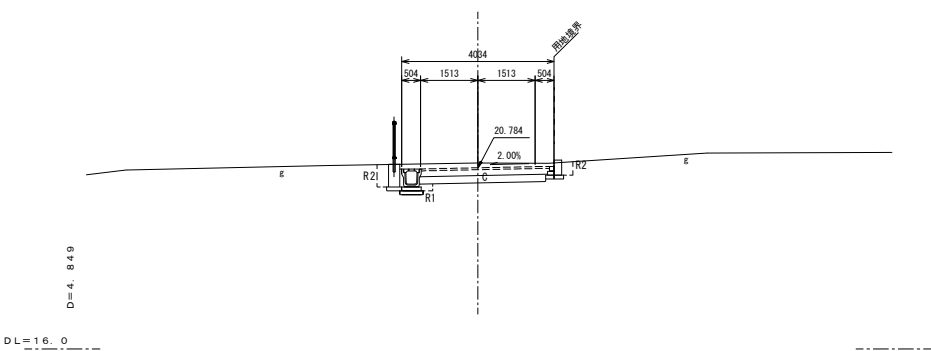


No. 1 4

床 掘	C	0.60
置換基礎	B	—
砕石埋戻	R1	0.49
発生土埋戻	R2	0.06

No. 1 4

TH=19.185
GH=19.054
FH=19.402

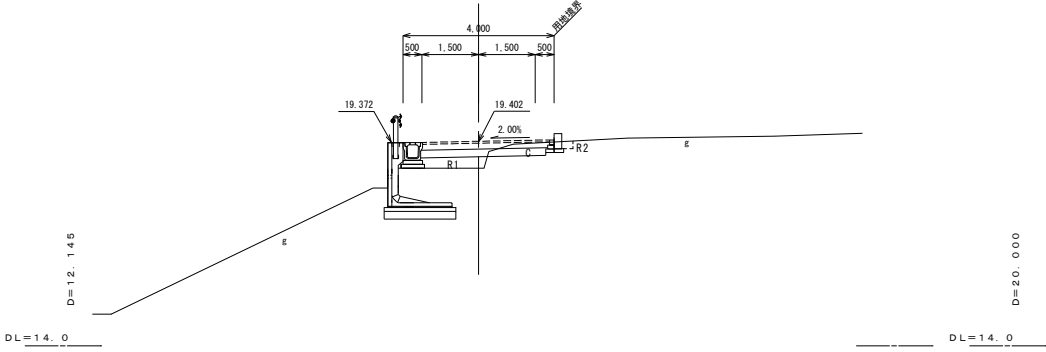


No. 1 6

床 掘	C	0.71
置換基礎	B	—
砕石埋戻	R1	0.41
発生土埋戻	R2	0.06

No. 1 6

TH=19.467
GH=19.338
FH=19.531

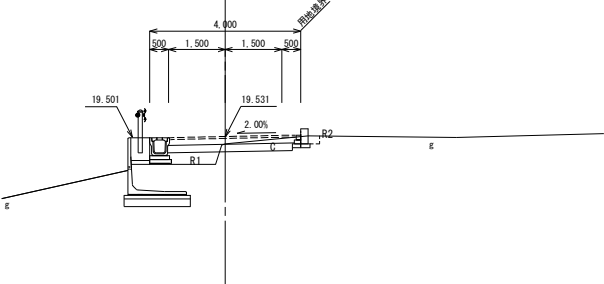


No. 1 7

床 掘	C	2.46
置換基礎	B	—
砕石埋戻	R1	0.06
発生土埋戻	R2	0.23

No. 1 7

TH=20.728
GH=20.558
FH=20.531

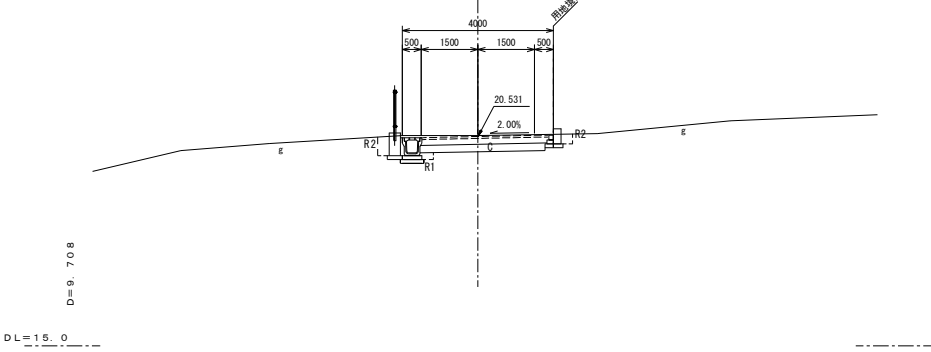


I P 1 0

床 掘	C	1.10
置換基礎	B	—
砕石埋戻	R1	0.28
発生土埋戻	R2	0.11

I P 1 0

TH=19.461
GH=19.314
FH=19.479

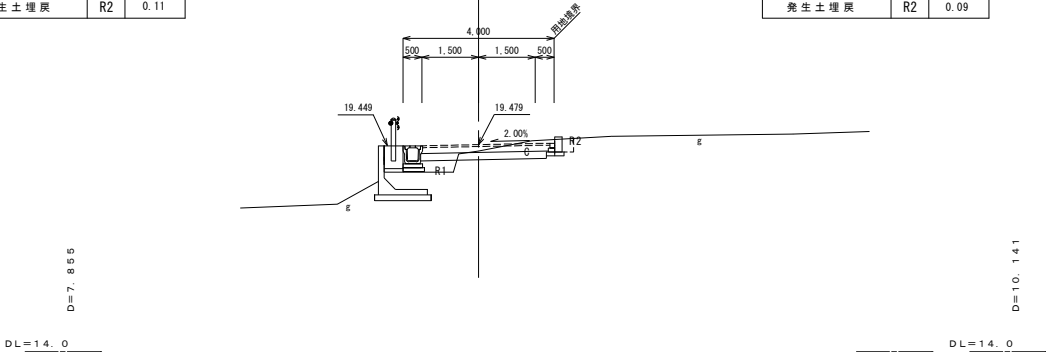


No. 1 5

床 掘	C	1.35
置換基礎	B	—
砕石埋戻	R1	0.49
発生土埋戻	R2	0.09

No. 1 5

TH=19.106
GH=18.998
FH=19.280

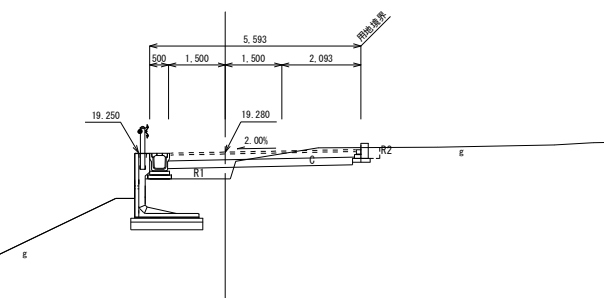


※ 道路外については発生土埋戻を基本とする。

工 事 名	令和 7 年度 本郷ふれあい公園（第二工区） 外周道路整備工事（市道715号線改良）		
路 線 名	市道 7 1 5 号 線		
工事場所	海老名市本郷地内		
図 面 名	横断面図（４）	縮 尺	図 示
図面番号	全 18 葉の内第 10 号		
高 座 清 掃 施 設 組 合			

海老名市道715号 横断面図 (5/5) 縮尺 1/100


SP 14			
床 掘	C	7.53	
置 換 基 礎	B	—	
砕 石 埋 戻	R1	—	
発 生 土 埋 戻	R2	0.32	

SP 14
TH=21.199
GH=21.054
FH=20.396

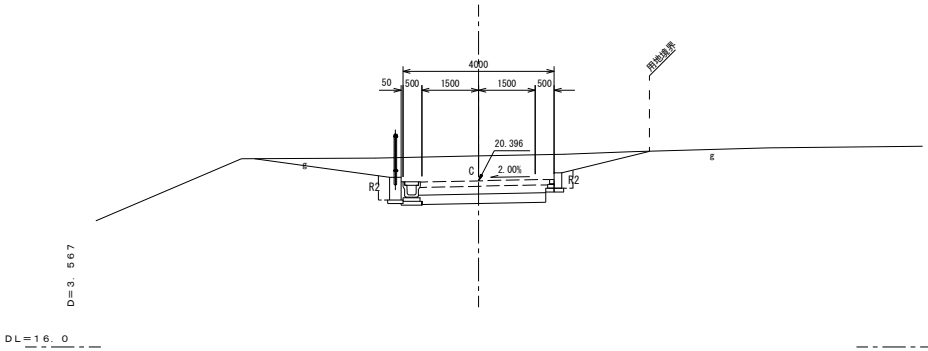


No. 18			
床 掘	C	5.36	
置 換 基 礎	B	—	
砕 石 埋 戻	R1	—	
発 生 土 埋 戻	R2	0.32	

No. 18
TH=21.166
GH=21.044
FH=20.640

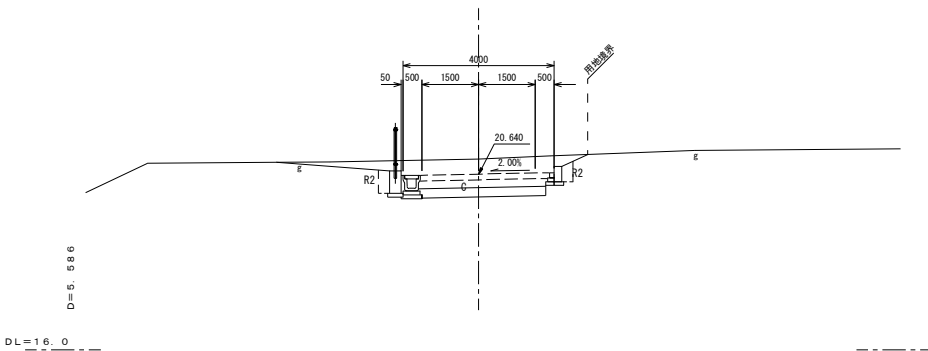


EP			
床 掘	C	23.53	
置 換 基 礎	B	—	
砕 石 埋 戻	R1	—	
発 生 土 埋 戻	R2	—	

EP
TH=21.072
GH=20.954
FH=19.239

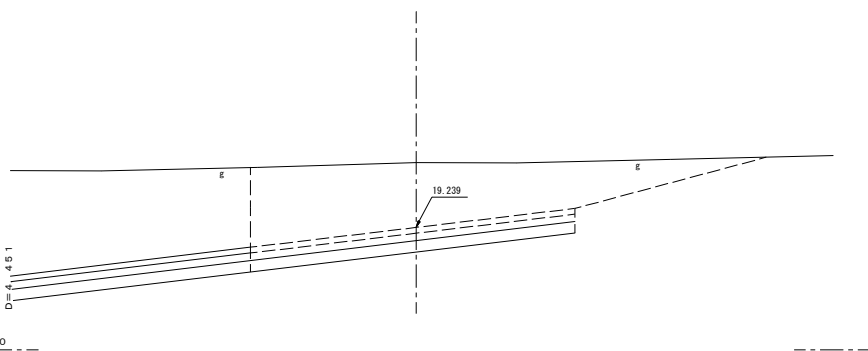


BC 14			
床 掘	C	3.06	
置 換 基 礎	B	—	
砕 石 埋 戻	R1	0.04	
発 生 土 埋 戻	R2	0.32	

BC 14
TH=21.152
GH=21.004
FH=20.862

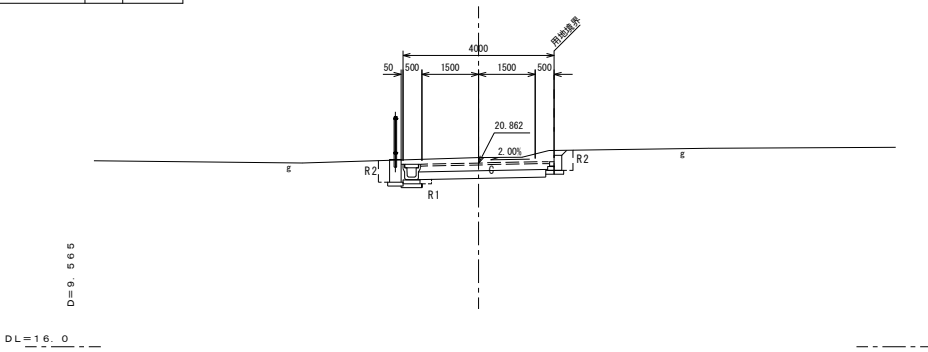

IP 1			
床 掘	C	3.01	
置 換 基 礎	B	—	
砕 石 埋 戻	R1	—	
発 生 土 埋 戻	R2	0.23	

IP 1
TH=19.666
GH=19.464
FH=19.427

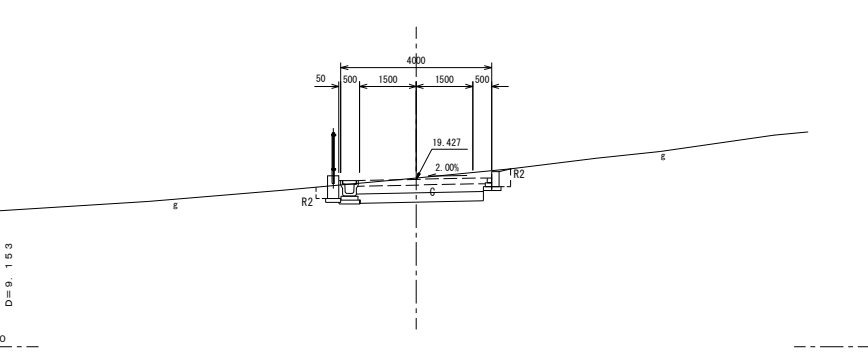



※ 道路外については発生土埋戻を基本とする。

令和 7 年度	
工 事 名	本郷ふれあい公園（第二工区） 外周道路整備工事（市道715号線改良）
路 線 名	市道 7 1 5 号 線
工事場所	海老名市本郷地内
図 面 名	横断面図（5）
図面番号	全 18 葉の内第 11 号
高 座 清 掃 施 設 組 合	


道路排水流末処理工詳細図(1)
715号 No. 4+2.290

縮尺 1/100

土工図 縮尺 1/20

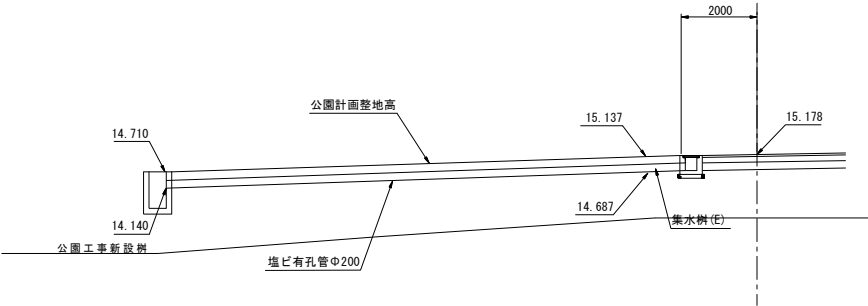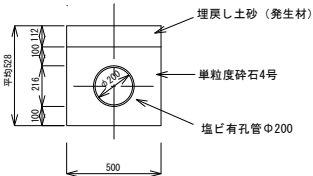



DL=10.000

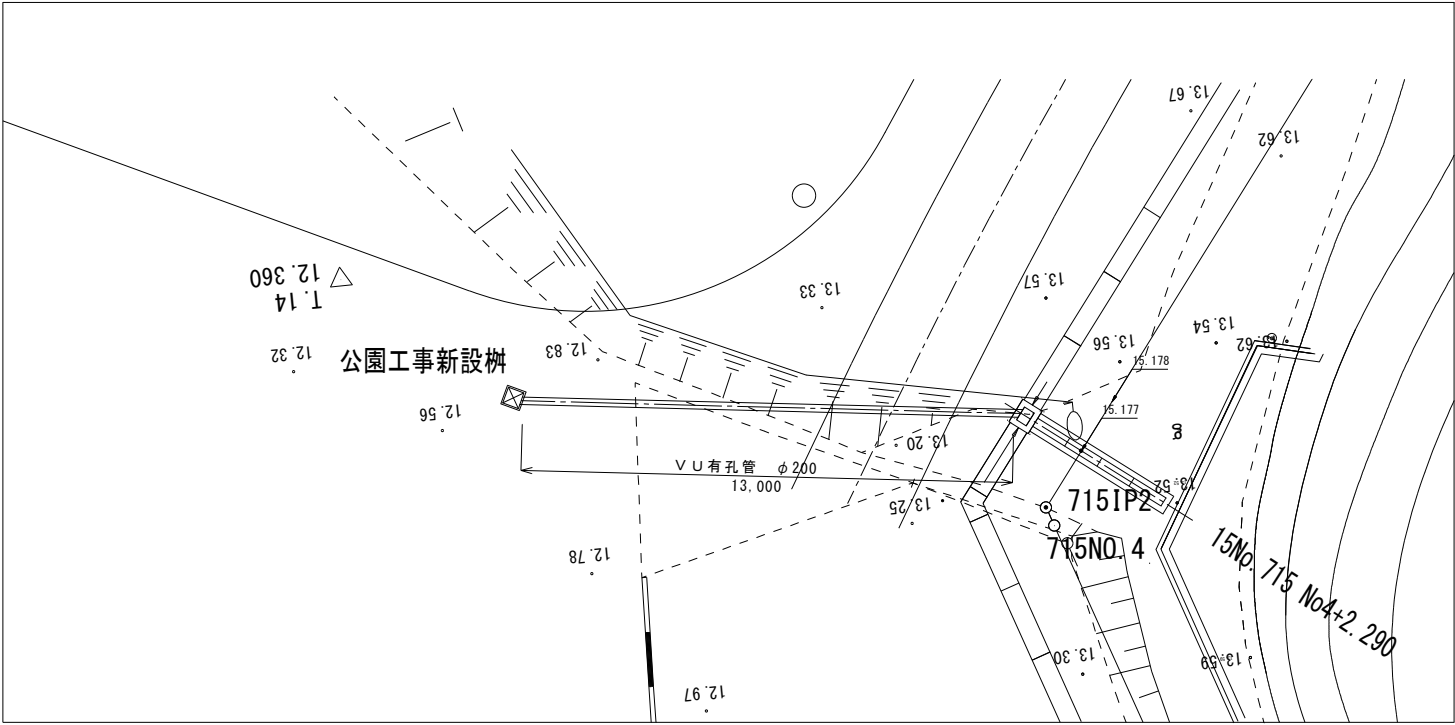

道路排水流末（1）				
（1式）				
名 称	形状寸法	単位	数 量	摘 要
塩ビVU有孔管	φ200×4,000	本	3.25	13.000m/4.00

工 事 名	令和 7 年 度		
	本郷ふれあい公園（第二工区） 外周道路整備工事（市道715号線改良）		
路 線 名	市 道 7 1 5 号 線		
工事場所	海 老 名 市 本 郷 地 内		
図 面 名	道路排水流末詳細図（1）	縮 尺	図 示
図面番号	全 18 葉の内第 12 号		
神奈川県高座清掃施設組合			

縮尺 1/100

 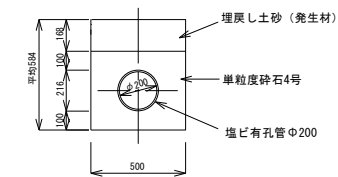


名 称	規格・寸法	数量	単位	摘要
塩ビVU有孔管	φ 200 × 4, 000	3. 5	本	13. 960m/4. 000
自在曲管	φ 200、15-30°	2	個	
塩ビ直管	φ 200 × 4, 000	0. 4	本	1. 600m/4. 000
90° 曲管	φ 200	2	個	

	令和 7 年度
工 事 名	本郷ふれあい公園（第二工区） 外周道路整備工事（市道715号線改良）
路 線 名	市道 7 1 5 号 線
工事場所	海 老 名 市 本 郷 地 内
図 面 名	道路排水流末詳細図（2） 横尺 図 示
図面番号	全 18 葉 の 内 第 13 号
神奈川県高座清掃施設組合	


構 造 図 (1)

落とし蓋 U 字側溝 S=1:10

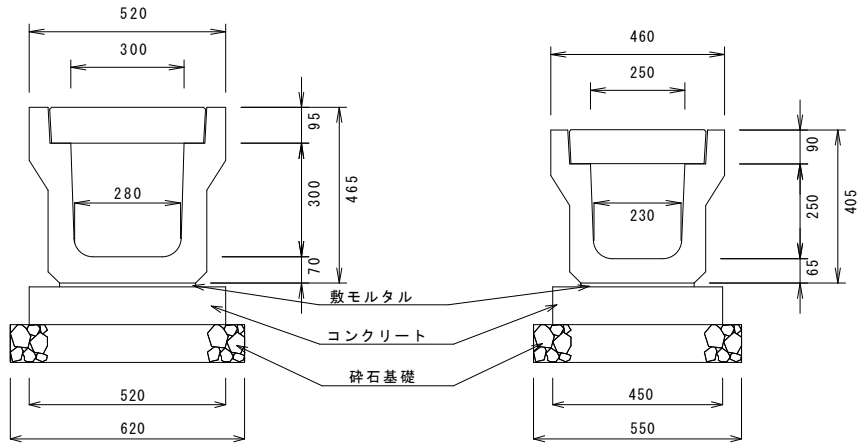


落し蓋 U 字側溝					(10m当たり)				
名 称	300 U 字溝				250 U 字溝				
	規格・寸法	数 量	単 位	摘 要	規格・寸法	数 量	単 位	摘 要	
落し蓋 U 字側溝	3種300A	5	個	L=2,000、390kg	3種250	5	個	L=2,000、306kg	
コンクリート蓋	3種300	19	枚	L=500、46kg	3種250	19	枚	L=500、38kg	
グレーチング蓋	T25 300	1	枚	普通目、18.2kg	T25 250	1	枚	普通目、13.2kg	
コンクリート	18-88B	0.52	m3		18-88B	0.46	m3		
型 枠		2.0	m2			2.0	m2		
敷モルタル	1：3	0.04	m3		1：3	0.03	m3		
目地モルタル	1：3	0.004	m3	目地幅 5mm	1：3	0.004	m3	目地幅 5mm	
砕石基礎	RC40	6.2	m ³		RC40	5.5	m ³		

現場打ち横断側溝 S=1:10

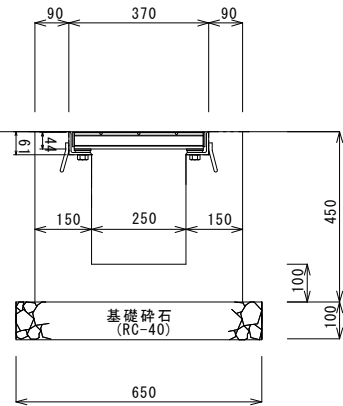

現場打ち横断側溝				(10m 当たり)			
名 称	規格・寸法	数 量	単位	摘 要			
溝蓋横断用グレーチング	M=250・T25	10	組	ボルト固定、受枠共、42.6kg/組			
コンクリート	18-88B	1.53	m3				
型 枠		14.78	m2				
砕石基礎	RC40	0.65	m3	面積 6.50m ²			


現場打ち側溝 S=1:10

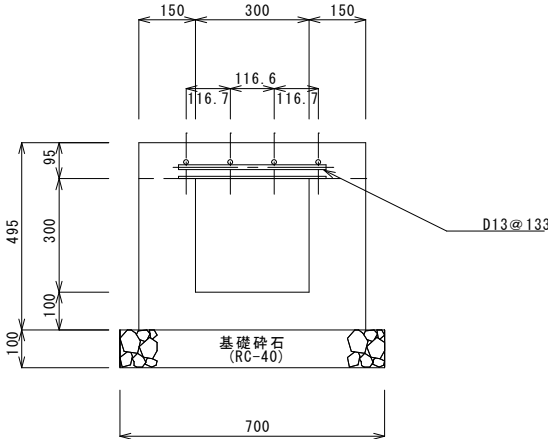

現場打ち側溝				(10m 当たり)			
名 称	規格・寸法	数 量	単位	摘 要			
KCフォーム	6×390×1,000	10	枚				
コンクリート (床版)	24-8	0.57	m3				
鉄 筋	D13・SD345	68.90	kg	(29.25m+40.00m) × 0.995kg/m			
コンクリート	18-88B	1.50	m3				
型 枠		15.90	m2				
砕石基礎	RC40	0.70	m3	面積 7.00m ²			

U 字側溝現場打ち蓋 S=1:10


(駐車場出入口部)

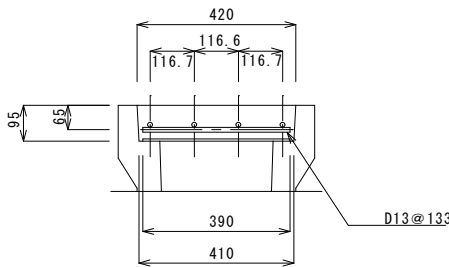

U 字側溝現場打ち蓋				(10m 当たり)			
名 称	規格・寸法	数 量	単位	摘 要			
KCフォーム	6×390×1,000	10	枚				
コンクリート	24-8	1.53	m3				
鉄 筋	D13・SD345	68.90	kg	(29.25m+40.00m) × 0.995kg/m			
目地材		0.038	m2				

横断暗渠側溝 S=1:10


(市道2152号線及び市道712号線交差点部)

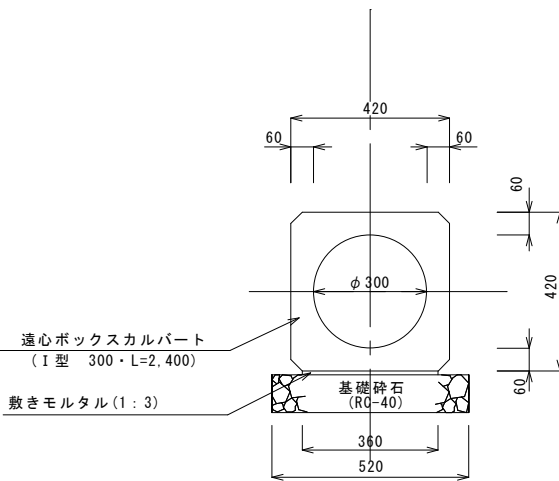

横断暗渠側溝				(10m 当たり)			
名 称	規格・寸法	数 量	単位	摘 要			
遠心ボックスカルバート	I 型 300	4.17	本	L=2,400			
敷モルタル	1:3	1.53	m3				
砕石基礎	RC40	0.65	m3	面積 6.50m ²			

L 型側溝 S=1:10

(市道2152号線交差点巻込み部)

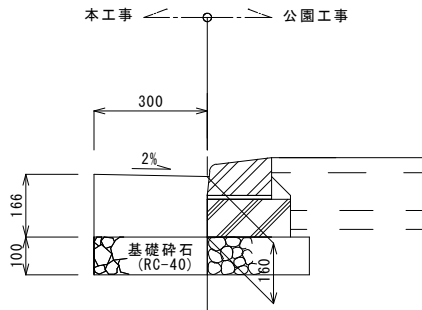


L 型側溝				(10m 当たり)			
名 称	規格・寸法	数 量	単位	摘 要			
コンクリート	18-88B	0.49	m3				
型 枠		1.66	m2				
砕石基礎	RC40	0.30	m3	面積 3.00m ²			

工 事 名	令和 7 年 度	
	本郷ふれあい公園 (第二工区) 外周道路整備工事 (市道715号線改良)	
路 線 名	市 道 7 1 5 号 線	
工事場所	海 老 名 市 本 郷 地 内	
図 面 名	構 造 図 (1)	縮 尺 図 示
図面番号	全 18 葉 の 内 第 14 号	
神奈川県高座清掃施設組合		


構 造 図 (2)

現場打ち集水樹 (A) S=1:10
(桝内寸 400×300)

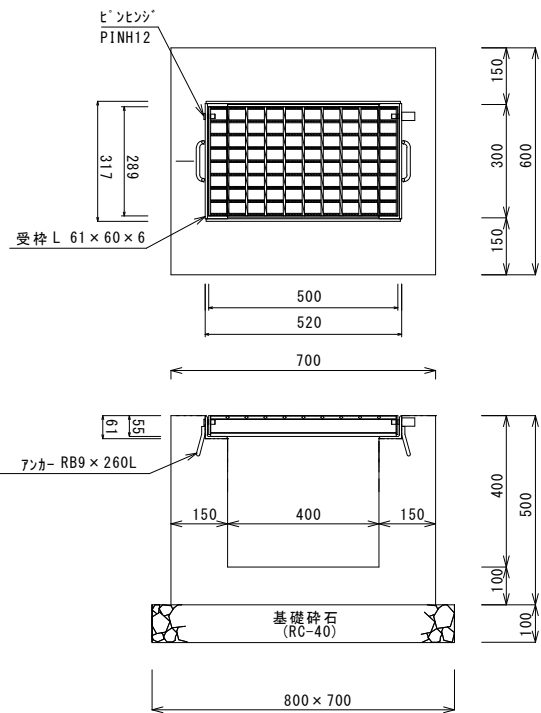


現場打ち集水樹 (A) (1箇所当たり)				
名 称	規格・寸法	数 量	単 位	摘 要
樹蓋グレーチング	300×400・T25	1.0	組	110°開閉、17.8kg
コンクリート	18-888	0.16	m3	
型 枠		1.77	m2	
砕石基礎	RC40	0.056	m3	面積0.56㎡

現場打ち集水樹 (B) S=1:10
(桝内寸 400×400)

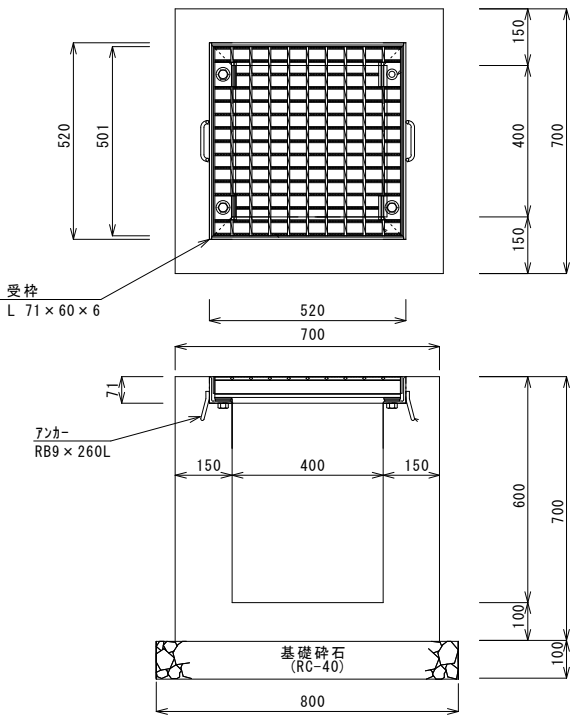


現場打ち集水樹 (B) (1箇所当たり)				
名 称	規格・寸法	数 量	単 位	摘 要
樹蓋グレーチング	400×400	1.0	組	普通目、ボルト固定、受枠共
コンクリート	18-888	0.24	m3	
型 枠		2.81	m2	
砕石基礎	RC40	0.064	m3	面積0.64㎡

現場打ち集水樹 (C) S=1:10
(桝内寸 400×400)

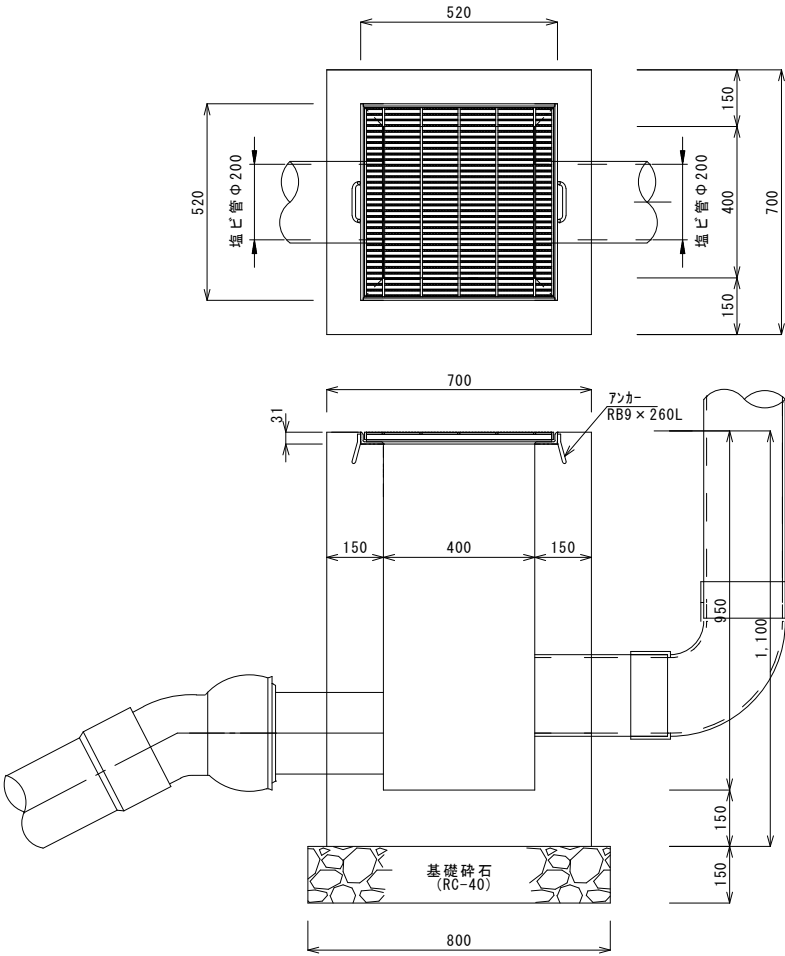

現場打ち集水樹 (C) (1箇所当たり)				
名 称	規格・寸法	数 量	単 位	摘 要
樹蓋グレーチング	400×400	1.0	組	細目、T-2、受枠とも、21.7kg/組
コンクリート	18-888	0.37	m3	
型 枠		4.55	m2	
砕石基礎	RC40	0.096	m3	面積0.64㎡

現場打ち集水樹 (D) S=1:10
(桝内寸 400×400)

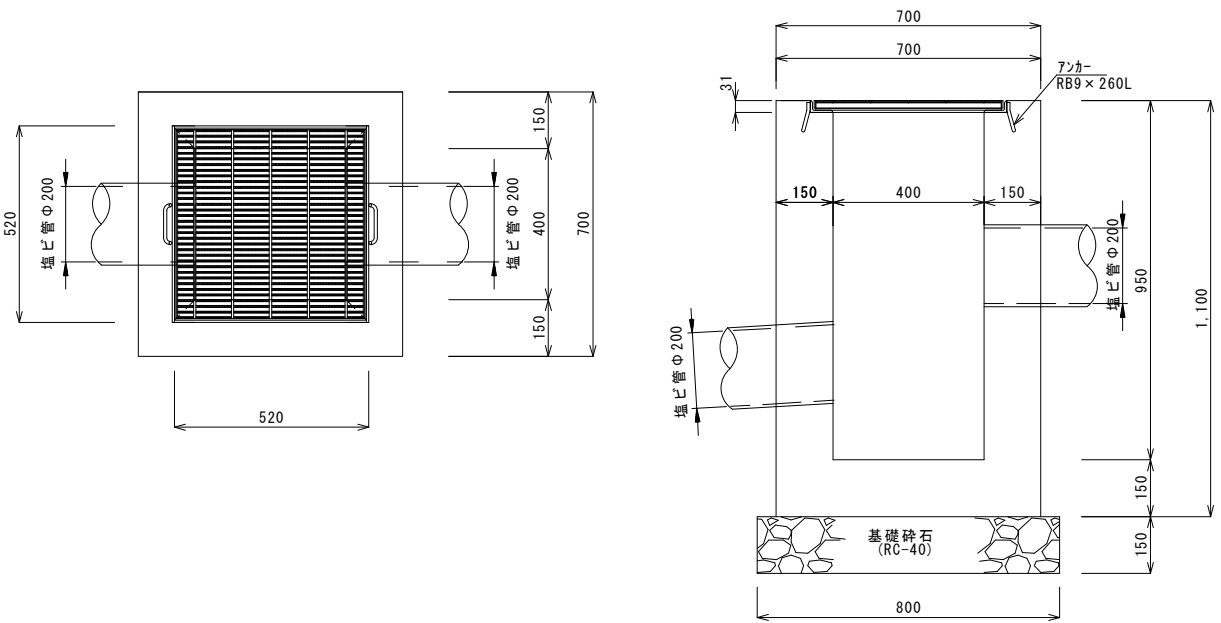


現場打ち集水樹 (D) (1箇所当たり)				
名 称	規格・寸法	数 量	単 位	摘 要
樹蓋グレーチング	400×400	1.0	組	細目、T-2、受枠とも、21.7kg/組
コンクリート	18-888	0.37	m3	
型 枠		4.55	m2	
砕石基礎	RC40	0.096	m3	面積0.64㎡


令和 7 年度	
工 事 名	本郷ふれあい公園 (第二工区) 外周道路整備工事 (市道715号線改良)
路 線 名	市道 7 1 5 号 線
工事場所	海 老 名 市 本 郷 地 内
図 面 名	構 造 図 (2)
図面番号	全 18 葉 の 内 第 15 号
神奈川県高座清掃施設組合	

構 造 図 (3)

H 形 鋼 親 杭 横 矢 板 擁 壁 S=1:20

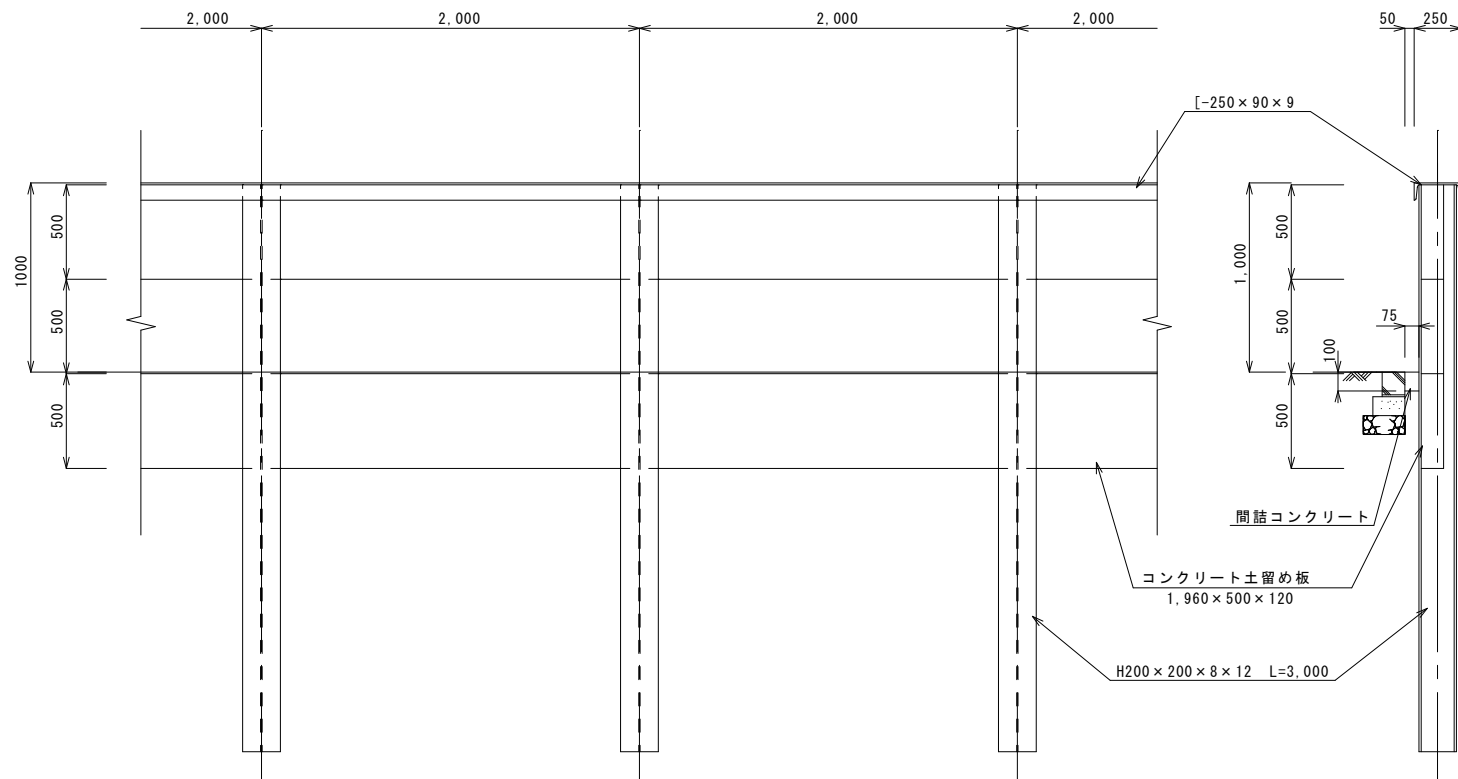


コンクリート土留 S=1:10
(立入防止柵基礎型)

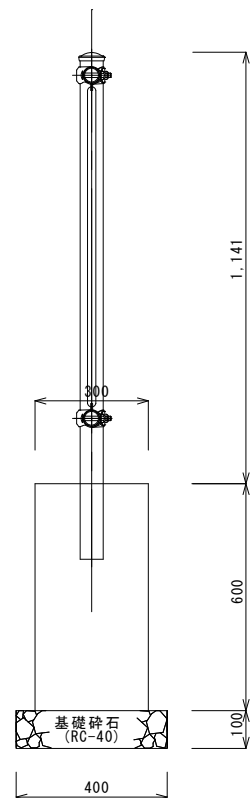

H 形 鋼 親 杭 横 矢 板 擁 壁 (1式)					
名 称	規格・寸法	数 量	単位	摘 要	
H 形 鋼	200 x 200	2.223	kg	3m x 15本 x 49.4kg/m 錆止め塗装	
溝 形 鋼	250 x 90 x 9	968.8	m	28m x 34.6kg/m 錆止め塗装	
コンクリート土留め板	1960 x 500 x 120	42	枚	面積 : 28m x 1.5m=42㎡	
間詰コンクリート	18-888	0.21	m3		


コンクリート土留 (立入防止柵基礎型) (10m当たり)					
名 称	規格・寸法	数 量	単位	摘 要	
コンクリート	18-888	1.8	m3		
型 枠		12.0	m2		
目 地 材		0.18	m3		
砕石基礎	RC40	0.4	m3	面積4.0㎡	

コンクリート土留 S=1:10

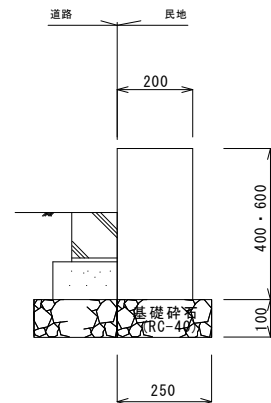


コンクリート土留 (10m当たり)					
名 称	規格・寸法	数 量	単位	摘 要	
コンクリート	18-888	0.8	m3		
型 枠		8.0	m2		
目 地 材		0.08	m2		
砕石基礎	RC40	0.25	m3	面積2.5㎡	

間詰コンクリート S=1:20
(L型プレキャスト擁壁背面)

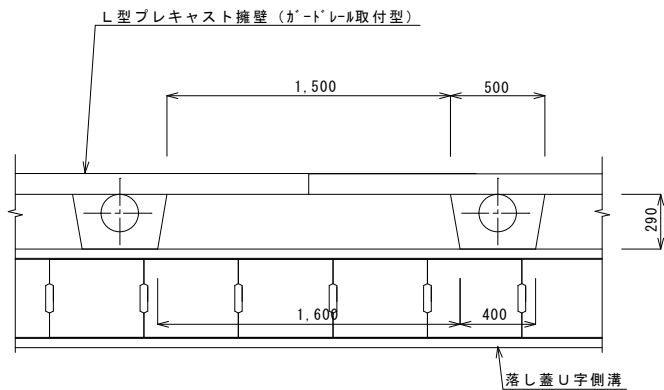


間詰コンクリート (1箇所当たり)					
名 称	規格・寸法	数 量	単位	摘 要	
コンクリート	18-888	0.04	m3		
砕石埋戻	RC40	0.21	m2		

地先境界ブロック S=1:10

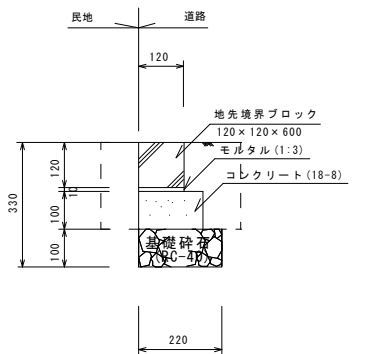


地先境界ブロック (10m当たり)					
名 称	規格・寸法	数 量	単位	摘 要	
地先境界ブロック	120 x 120 x 600	16.5	個	JIS A 5307	
コンクリート	18-888	0.2	m3		
型 枠		2.0	m2		
敷モルタル	1 : 3	0.02	m3		
目地モルタル	1 : 3	0.002	m3	目地幅 5mm	
砕石基礎	RC40	2.2	㎡		

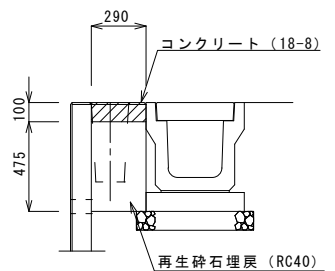

令和 7 年度	
工 事 名	本郷ふれあい公園 (第二工区) 外周道路整備工事 (市道715号線改良)
路 線 名	市 道 7 1 5 号 線
工事場所	海 老 名 市 本 郷 地 内
図 面 名	構 造 図 (3)
図面番号	全 14 葉 の 内 第 16 号
神奈川県高座清掃施設組合	

構 造 図 (4)

立 入 防 止 柵 S=1:20

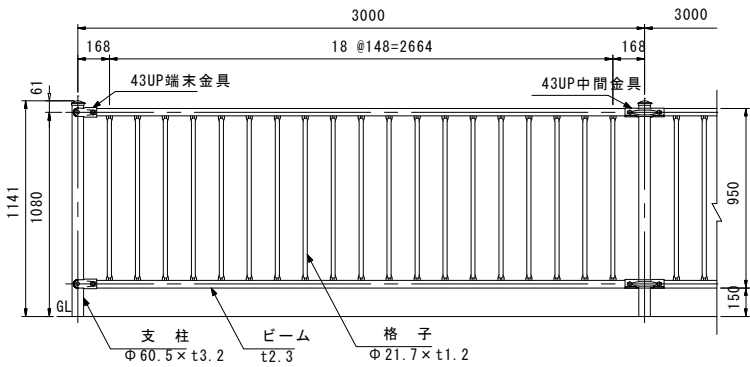


【 部 材 一 覧 表 (参 考) 】


品 名	材 質	摘 要
支 柱	STK400	亜鉛めっき+静電粉体塗装
ビームパイプ	STK400	亜鉛めっき+静電粉体塗装
43UP中間金具	SGH400	亜鉛めっき+静電粉体塗装
43UP端金具	SGH400	亜鉛めっき+静電粉体塗装
角根ボルト	4.6相当	溶融亜鉛めっき M12×65
角根ボルト	4.6相当	溶融亜鉛めっき M12×82
頭部キャップ	PE	Fキャップ 着色樹脂
ナットアンカー		溶融亜鉛めっき M12
取付ボルト	4.6相当	溶融亜鉛めっき M12×30

※カラー：チャイロ55

Co擁壁建て込み

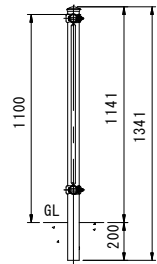


Co基礎ブロック建て込み

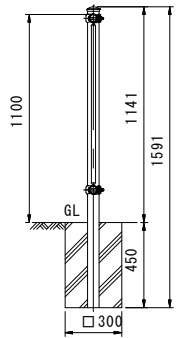


ガードレール S=1:20


Gr-B-2B

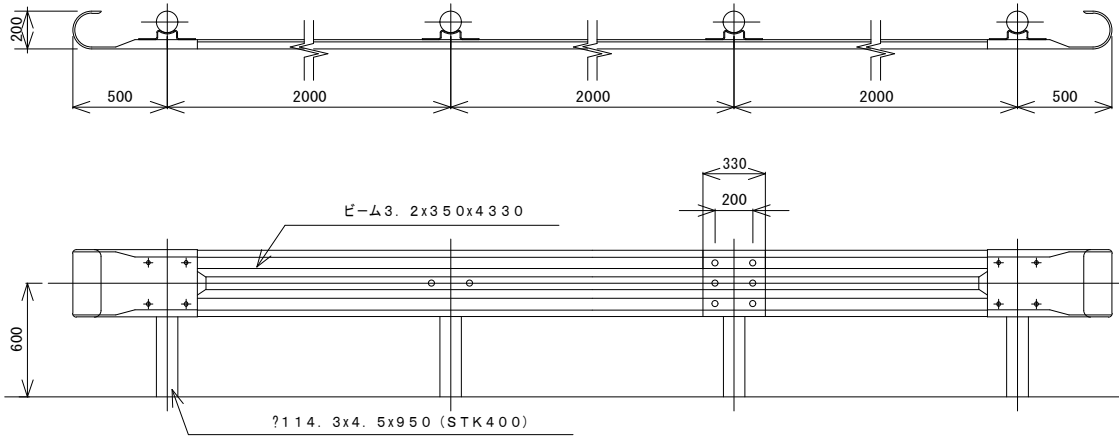


断面図

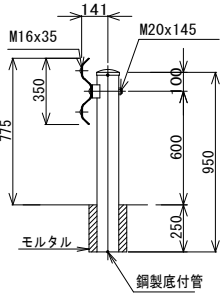

立 入 防 止 柵 S=1:20

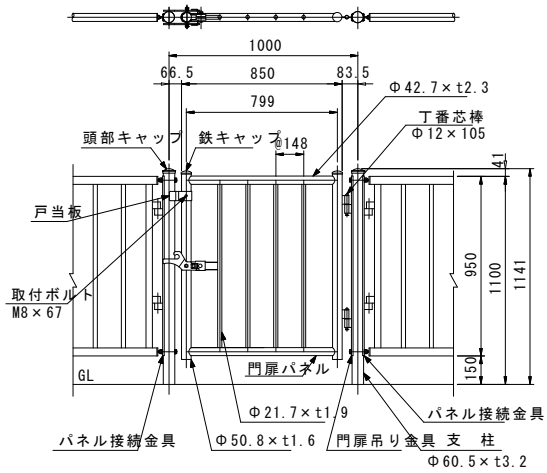

※門扉の丁番の位置（右・左）については、監督員と調整により決める。

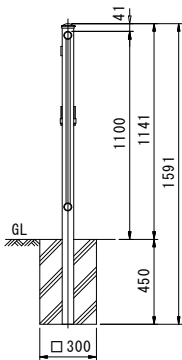



【 部 材 一 覧 表 (参 考) 】

品 名	材 質	摘 要
支 柱	STK400	亜鉛めっき+静電粉体塗装
門扉パネル	STK400	亜鉛めっき+静電粉体塗装
門扉吊り金具	SGH400	亜鉛めっき+静電粉体塗装
パネル接続金具	SGH400	亜鉛めっき+静電粉体塗装
丁 番		亜鉛めっき+静電粉体塗装
丁番芯棒		溶融亜鉛めっき
錠掛金具	SPHC	亜鉛めっき+樹脂コート被覆
戸当板	SGH	亜鉛めっき+静電粉体塗装
錠受金具	SGH	亜鉛めっき+静電粉体塗装
回転軸	S45C	溶融亜鉛めっき φ10
六角袋ナット	4.6相当	溶融亜鉛めっき M10
樹脂ワッシャー	ナイロン	t1.6
取付ボルト	4.6相当	溶融亜鉛めっき M8×45
取付ボルト	4.6相当	溶融亜鉛めっき M8×67
頭部キャップ	PE	Fキャップ 着色樹脂
ナットアンカー		溶融亜鉛めっき M12
取付ボルト	4.6相当	溶融亜鉛めっき M12×30

※カラー：チャイロ55

ガードレール基礎工

S=1:20

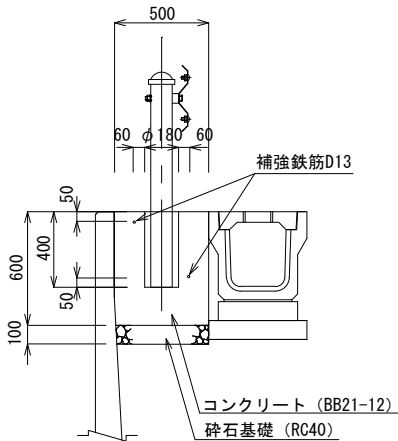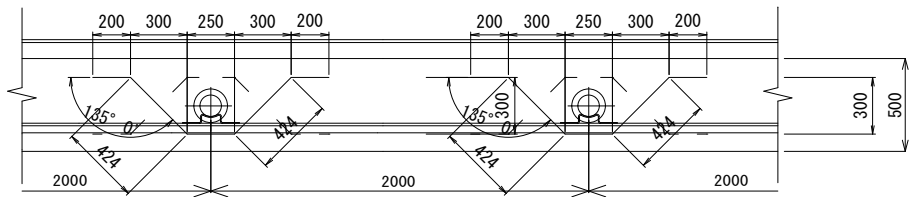

ガードレール基礎工


(10m当たり)

名 称	規格・寸法	数 量	単 位	摘 要
コンクリート	21-12	2.87	m ³	
鉄 筋	D13・SD345	11.86	kg	1.49m × 2 × 4 × 0.995kg/m
型 枠		6.00	m ²	
目 地		0.30	m ²	
箱 抜 き		4	箇所	
砕 石 基 礎	RC40	0.50	m ³	面積5.00㎡


工 事 名	令和 7 年 度 本郷ふれあい公園（第二工区） 外周道路整備工事（市道715号線改良）		
路 線 名	市 道 7 1 5 号 線		
工事場所	海 老 名 市 本 郷 地 内		
図 面 名	構 造 図 (4)	縮 尺	図 示
図面番号	全 18 葉 の 内 第 17 号		
神奈川県高座清掃施設組合			

構 造 図 (5)

階段工断面図 S=1:10

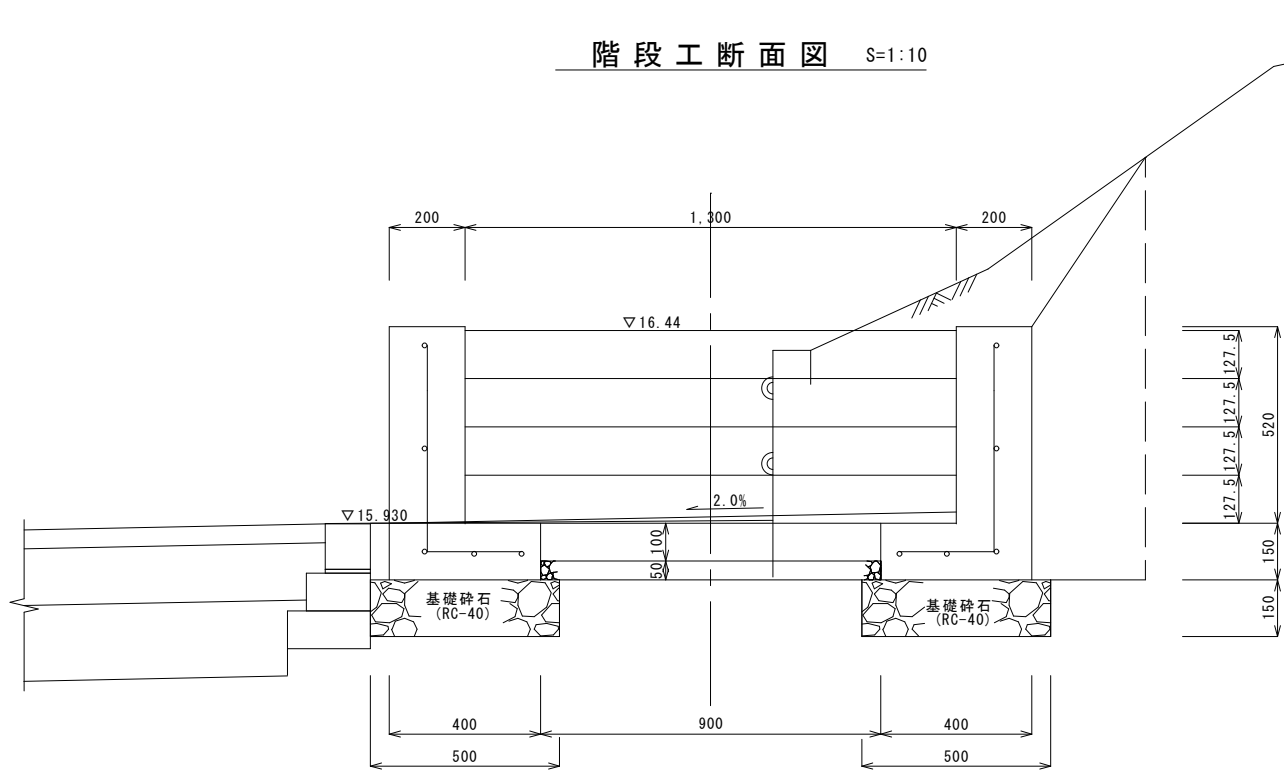


階段工側断面図 S=1:10

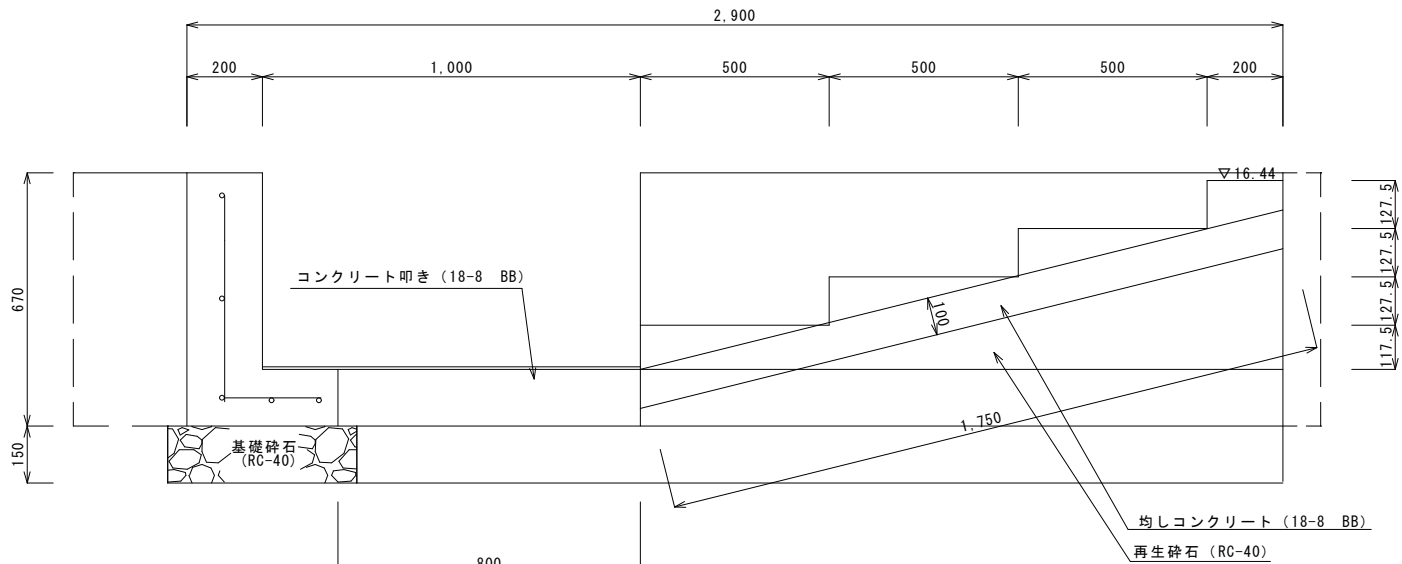

コンクリート叩き					(1式)
名 称	規格・寸法	数 量	単 位	摘 要	
コンクリート	18-8BB	0.072	m3		
砕石基礎	RC40・t=5cm	0.036	m3	面積0.72㎡	

階段部コンクリート					(1式)
名 称	規格・寸法	数 量	単 位	摘 要	
コンクリート	18-8BB	0.15	m3	0.124+0.027	
均しコンクリート	18-8BB	0.23	m3		
型 枠		0.66	m2		

階段工擁壁 S=1:10

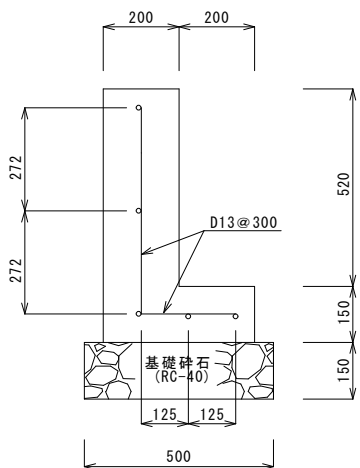


階段工擁壁					(10m当たり)
名 称	規格・寸法	数 量	単 位	摘 要	
コンクリート	24-8	1.64	m3		
鉄 筋	D13・SD345	75.82	kg	(26.20m+50.00m) × 0.995kg/m	
型 枠		13.40	m2		
砕石基礎	RC40	0.75	m3	面積5.00㎡	


※ φ75水抜きを2か所設ける。

車道部舗装構成 S=1:10

コンクリート舗装

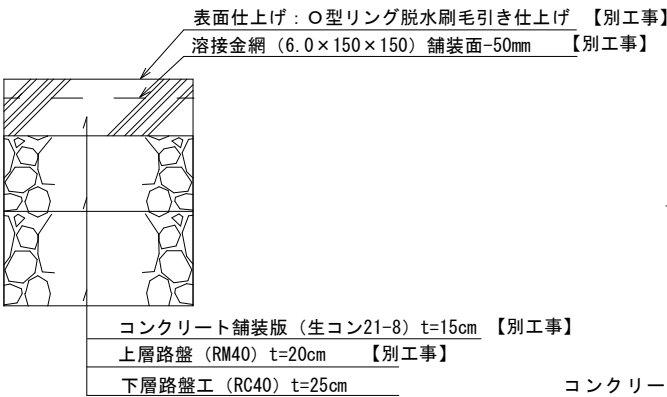

コンクリート舗装横目地 【別工事】

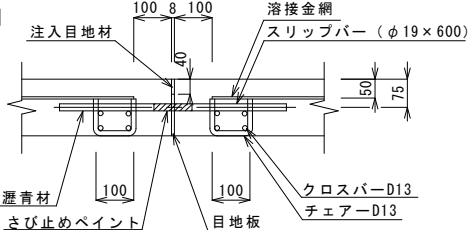


コンクリート舗装横目地					(1箇所当たり)
名 称	規格・寸法	数 量	単 位	摘 要	
スリップバー	φ19×600	6	本	φ450	
クロスバー	D13・SD345	23.88	kg	3.0m×4×2×0.995kg/m	
チェアー	D13・SD345	3.58	m2	0.1m×3×6×2×0.995kg/m	
注入目地材	RC40	0.001	kg	0.04×0.008×3.2×1.2	
目地板		0.35	m2		

※ 10m間隔で横目地を設置する。

アスファルト舗装

(市道715号線本線)

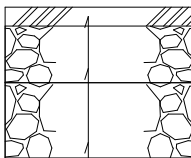

表層 (密粒度AS混合物) t=5cm	【別工事】
上層路盤 (RM40) t=15cm	【別工事】
下層路盤工 (RC40) t=20cm	

工 事 名	令和 7 年 度 本郷ふれあい公園 (第二工区) 外周道路整備工事 (市道715号線改良)		
路 線 名	市 道 7 1 5 号 線		
工事場所	海 老 名 市 本 郷 地 内		
図 面 名	構 造 図 (5)	縮 尺	図 示
図面番号	全 18 葉 の 内 第 18 号		
神奈川県高座清掃施設組合			