

◇ 本郷ふれあい公園：樹木調書

※ 北エリアは道路拡幅工事等により変更があります。
 ※ 南エリアは施工中のため変更が生じる場合があります。


種別 高木 H=3.0m以上	本数		
	北エリア	南エリア	計
イロハモミジ		13	13
ウメ(赤)	1		1
ウメ(白)	1		1
ウワズミザクラ		13	13
エドヒガン		7	7
エノキ	3	19	22
オオシマザクラ	5		5
オオヤマザクラ		14	14
カキノキ		6	6
カツラ	1		1
カワヅザクラ	5	9	14
キンモクセイ	4		4
クヌギ	2	17	19
クロガネモチ	2		2
コナラ	5	8	13
コブシ	2		2
サトザクラ		3	3
サルスベリ	3	2	5
シダレザクラ	5		5
シダレヤナギ		12	12
シマトリネコ	2	10	12
ジンダイアケボノ	5	8	13
スダジイ	2		2
ナツツバキ	5		5
ミズキ	1	15	16
メタセコイヤ	3	10	13
モチノキ		9	9
モミジバフウ		10	10
ヤエザクラ	5		5
ヤエベニシダレ		8	8
ヤマボウシ	2		2
ヤマボウシ(白)		13	13
ヤマモミジ	1		1
計(本)	65	206	271

種別 中木 H=3.0m未満	本数		
	北エリア	南エリア	計
オリーブ	1		1
カキ	1		1
キンモクセイ		20	20
クリ	2		2
クルミ	2		2
サカキ	112		112
サザンカ		30	30
トキワマンサク	68	235	303
ヒイラギモクセイ	112		112
ヒメリンゴ	1		1
ビワ	1		1
フクリンサカキ		50	50
ベニヤマボウシ	8		8
マサキ	224		224
計(本)	532	335	867

種別 低木	株数		
	北エリア	南エリア	計
アジサイ	383	210	593
アセビ	268		268
アベリア	268		268
オオムラサキツツジ	174	520	694
オタフクナンテン	791		791
ガマズミ		135	135
キンシバイ	166		166
サツキツツジ	189	1,845	2,034
シモツケ	87		87
シャリンバイ	45	130	175
ドウダンツツジ	138	75	213
ニシキギ		110	110
ハクチョウゲ	321		321
ビョウヤナギ	224		224
マホニア	131		131
ヤブツバキ	172	270	442
ユキヤナギ	394	230	624
レンギョウ		135	135
計(株)	3,751	3,660	7,411

種別 既存樹	本数		
	北エリア	南エリア	計
高木	6	122	128
中木		48	48
計(本)	6	170	176

種別 地被類	株数または㎡		
	北エリア	南エリア	計
アサザ		125	125
オモダカ		35	35
カキツバタ		1,405	1,405
ガマ類		120	120
ギボウシ		365	365
クリンソウ		235	235
スイレン		140	140
ハナショウブ		110	110
ヒガンバナ		12,620	12,620
計(株)		15,155	15,155
芝種子(㎡)	1,900	968	2,868
張芝(㎡)	3,896	12,300	16,196
地被類(㎡)	477		477
花壇(㎡)	115		115
計(㎡)	6,388	13,268	19,656

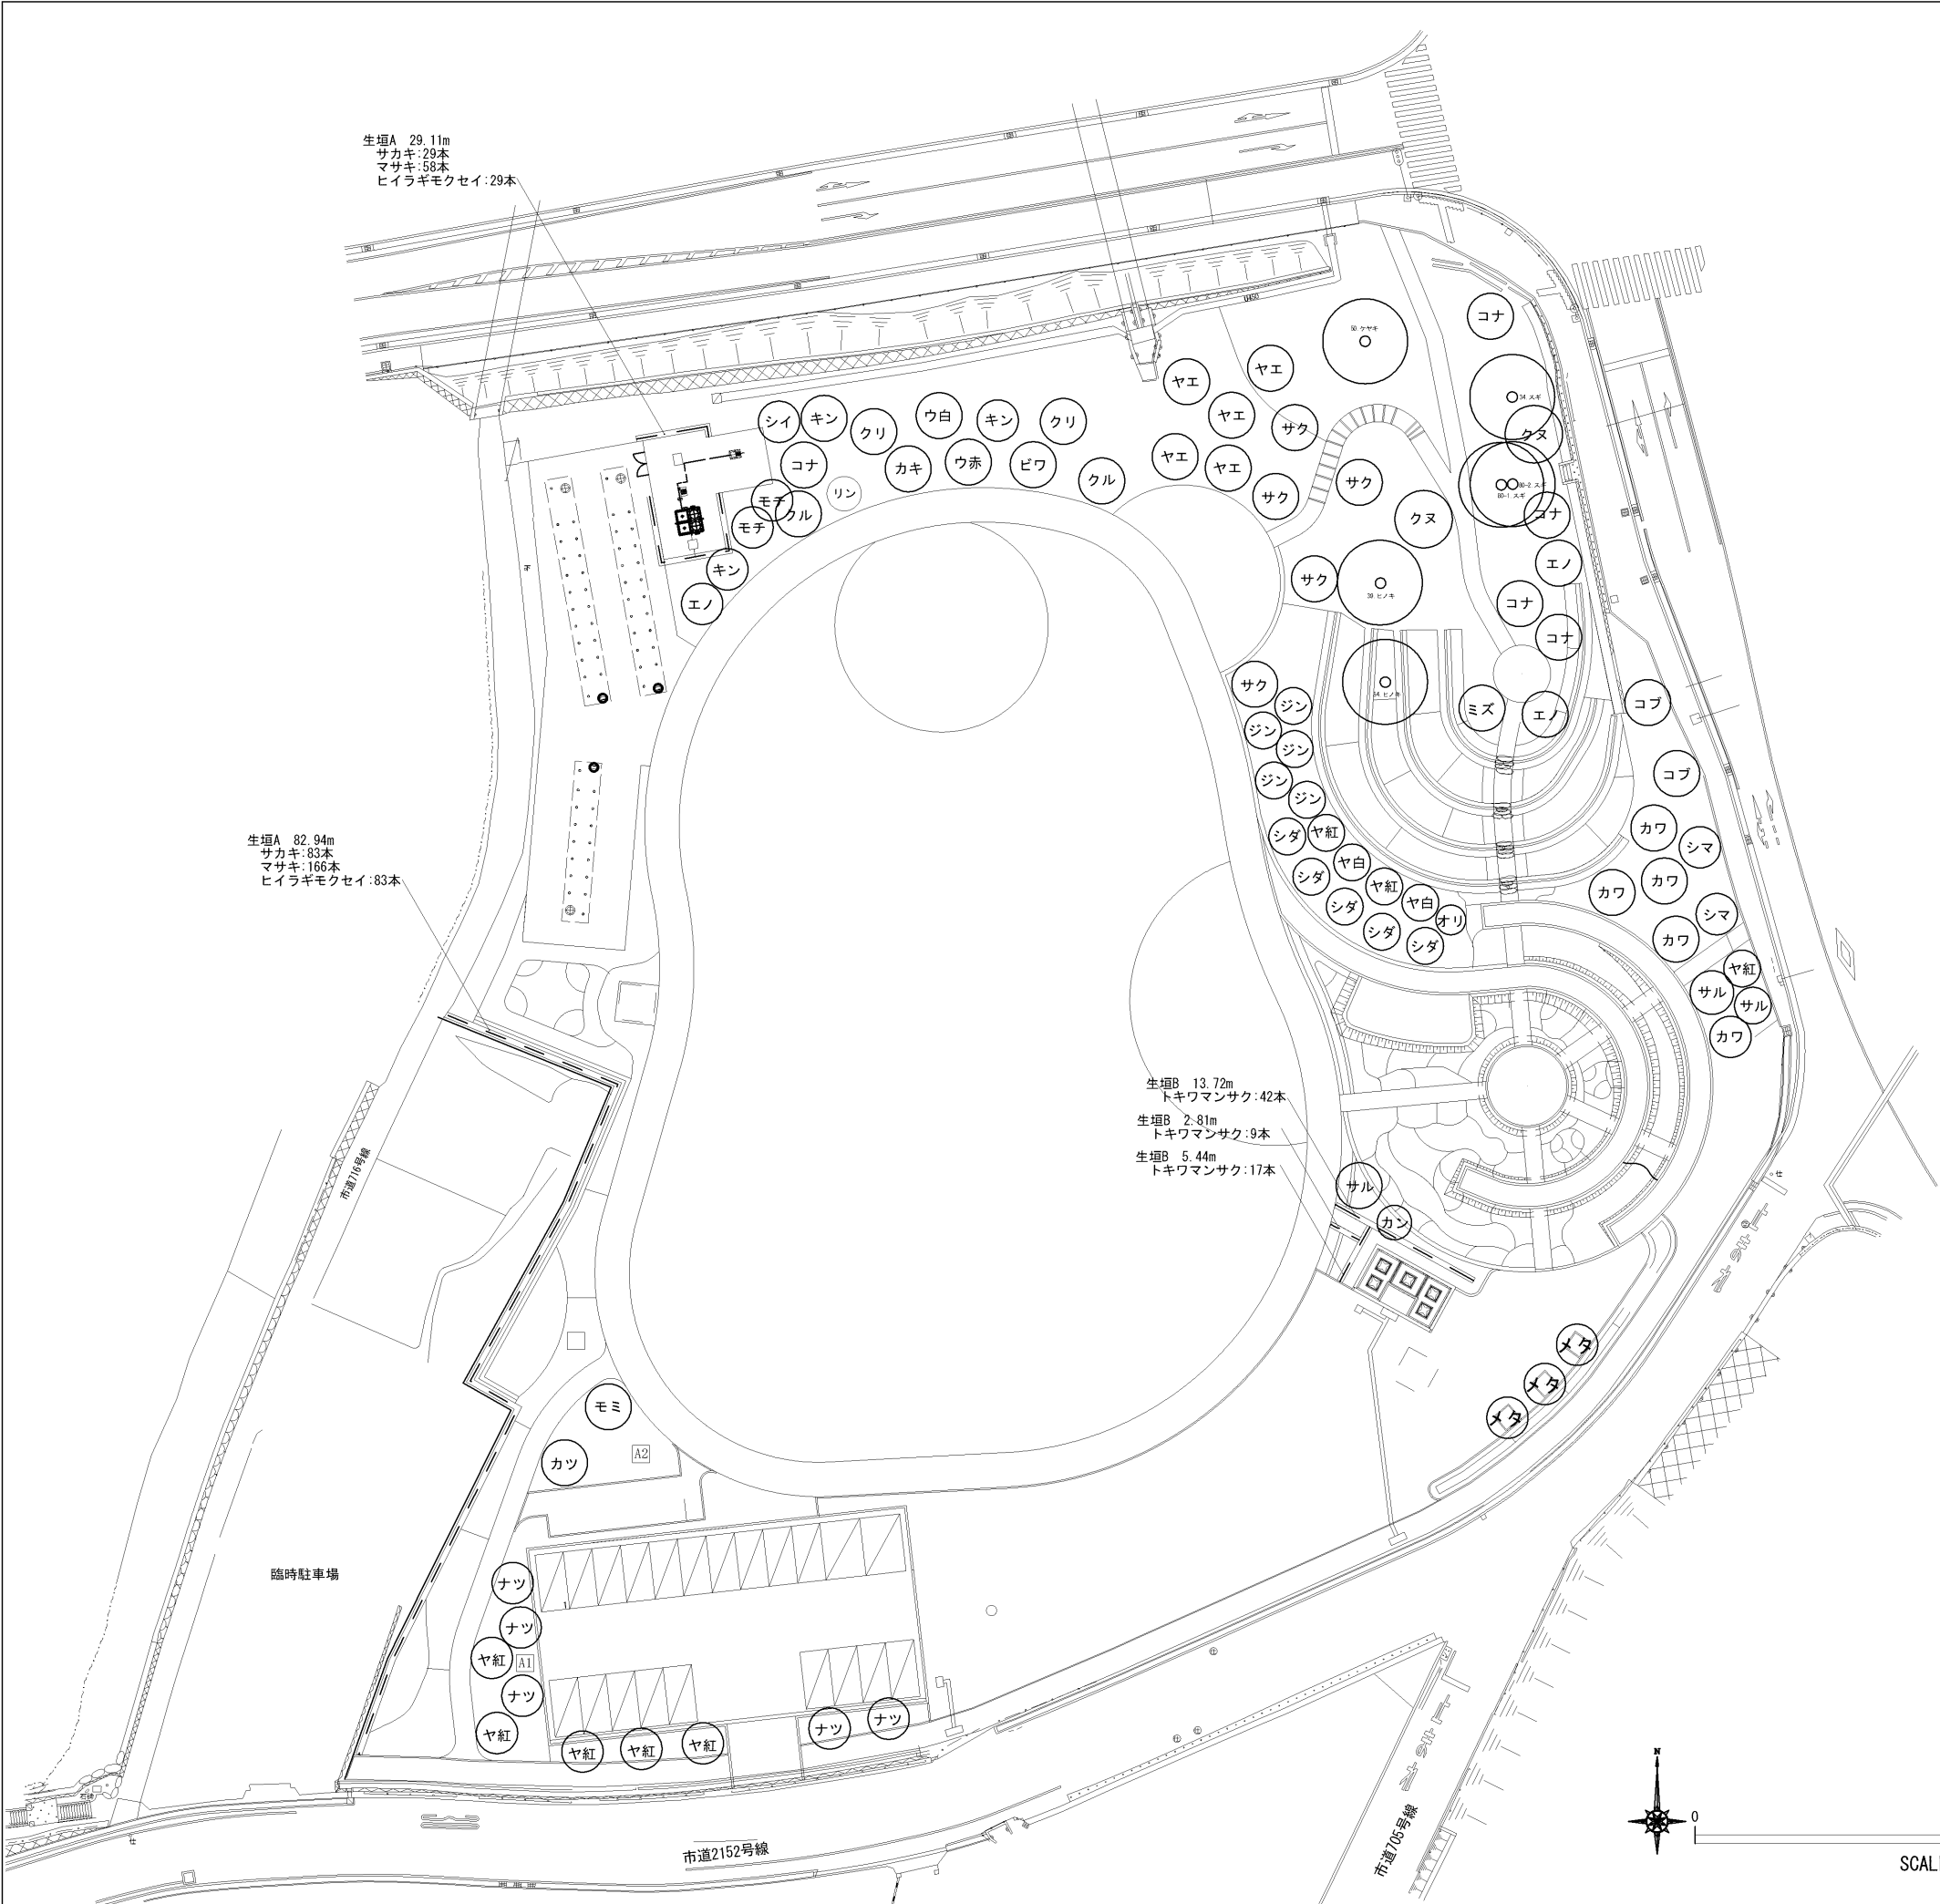

植栽工数量表-1

記 号	名 称	規格・寸法			単位	数 量	備 考
		H	C	W			
中高木							
メタ	メタセコイヤ	5.0	0.25	1.8	本	3	二脚鳥居添木付
キン	キンモクセイ	3.0	-	1.0	本	4	二脚鳥居添木付
モチ	クロガネモチ	3.0	0.15	0.8	本	2	二脚鳥居添木付
シマ	シマトネリコ	4.0	0.25	1.8	本	2	二脚鳥居添木付
シイ	スダジイ	3.0	0.12	1.7	本	2	二脚鳥居添木付
エノ	エノキ	3.0	0.12	1.2	本	3	二脚鳥居添木付
サク	オオシマザクラ	4.0	0.21	1.8	本	5	二脚鳥居添木付
カツ	カツラ	3.0	0.12	1.0	本	1	二脚鳥居添木付
クヌ	クヌギ	3.0	0.12	0.8	本	2	二脚鳥居添木付
コナ	コナラ	3.0	0.15	-	本	5	二脚鳥居添木付
コブ	コブシ	4.0	0.21	1.5	本	2	二脚鳥居添木付
シダ	シダレザクラ	3.5	0.18	-	本	5	二脚鳥居添木付
ウ白	ウメ(白)	3.0	0.21	1.2	本	1	二脚鳥居添木付
ウ赤	ウメ(赤)	3.0	0.21	1.2	本	1	二脚鳥居添木付
サル	サルスベリ	3.0	0.18	1.2	本	3	二脚鳥居添木付
ナツ	ナツツバキ	3.0	0.12	0.8	本	5	二脚鳥居添木付
ミズ	ミズキ	3.0			本	1	二脚鳥居添木付
ヤ白	ヤマボウシ	3.0	0.15	1.5	本	2	二脚鳥居添木付
モミ	ヤマモミジ	3.0	0.15	1.2	本	1	二脚鳥居添木付
カワ	カワツザクラ	4.0	0.18	1.8	本	5	二脚鳥居添木付
ジン	ジンダイアケボノ	4.0	0.18	1.8	本	5	二脚鳥居添木付
ヤエ	ヤエツザクラ	4.0	0.18	1.8	本	5	二脚鳥居添木付
クリ	クリ	2.5		0.5	本	2	二脚鳥居添木付
クル	クルミ	2.0		0.4	本	2	二脚鳥居添木付
オリ	オリーブ	2.5		0.8	本	1	二脚鳥居添木付
カン	キンカン	1.5		0.5	本	1	二脚鳥居添木付
ビワ	ビワ	2.0		0.5	本	1	二脚鳥居添木付
カキ	カキ	2.5		0.5	本	1	二脚鳥居添木付
リン	ヒメリンゴ	2.0		0.4	本	1	二脚鳥居添木付
ヤ紅	ベニヤマボウシ	2.5		0.5	本	8	二脚鳥居添木付
生垣A (109.7m)	サカキ	2.0		0.5	本	112	3樹種混植 生垣支柱 4本/m
	マサキ	2.0		0.4	本	224	
	ヒイラギモクセイ	2.0	-	0.7	本	112	
生垣B (22.0m)	トキワマンサク	2.0	-	0.4	本	68	生垣支柱 3本/m


存置樹木一覧

番号	樹木名	幹周又は 胸高直径 (cm)	樹高 (cm)	葉張 (cm)	備 考
34	スギ	84	1500	400	
39	ヒノキ	100	1700		
50	ケヤキ	165	1800	1000	
54	ヒノキ	150	1200		
80-1	スギ	80	1500		
80-2	スギ	80	1500		

※植栽配置等は道路拡幅工事、井戸改修工事により一部変更になっています。

本郷ふれあい公園指定管理者募集・参考資料

工 事 名	本郷ふれあい公園（北エリア） 本郷ふれあい公園（第一工区）整備工事		
路 線 名			
工事場所	海老名市 本郷 地内		
図 面 名	植栽平面図（中高木）	縮 尺	S=1:300 (A1) S=1:600 (A3)
図面番号	全	葉の内第	号
高 座 清 掃 施 設 組 合			

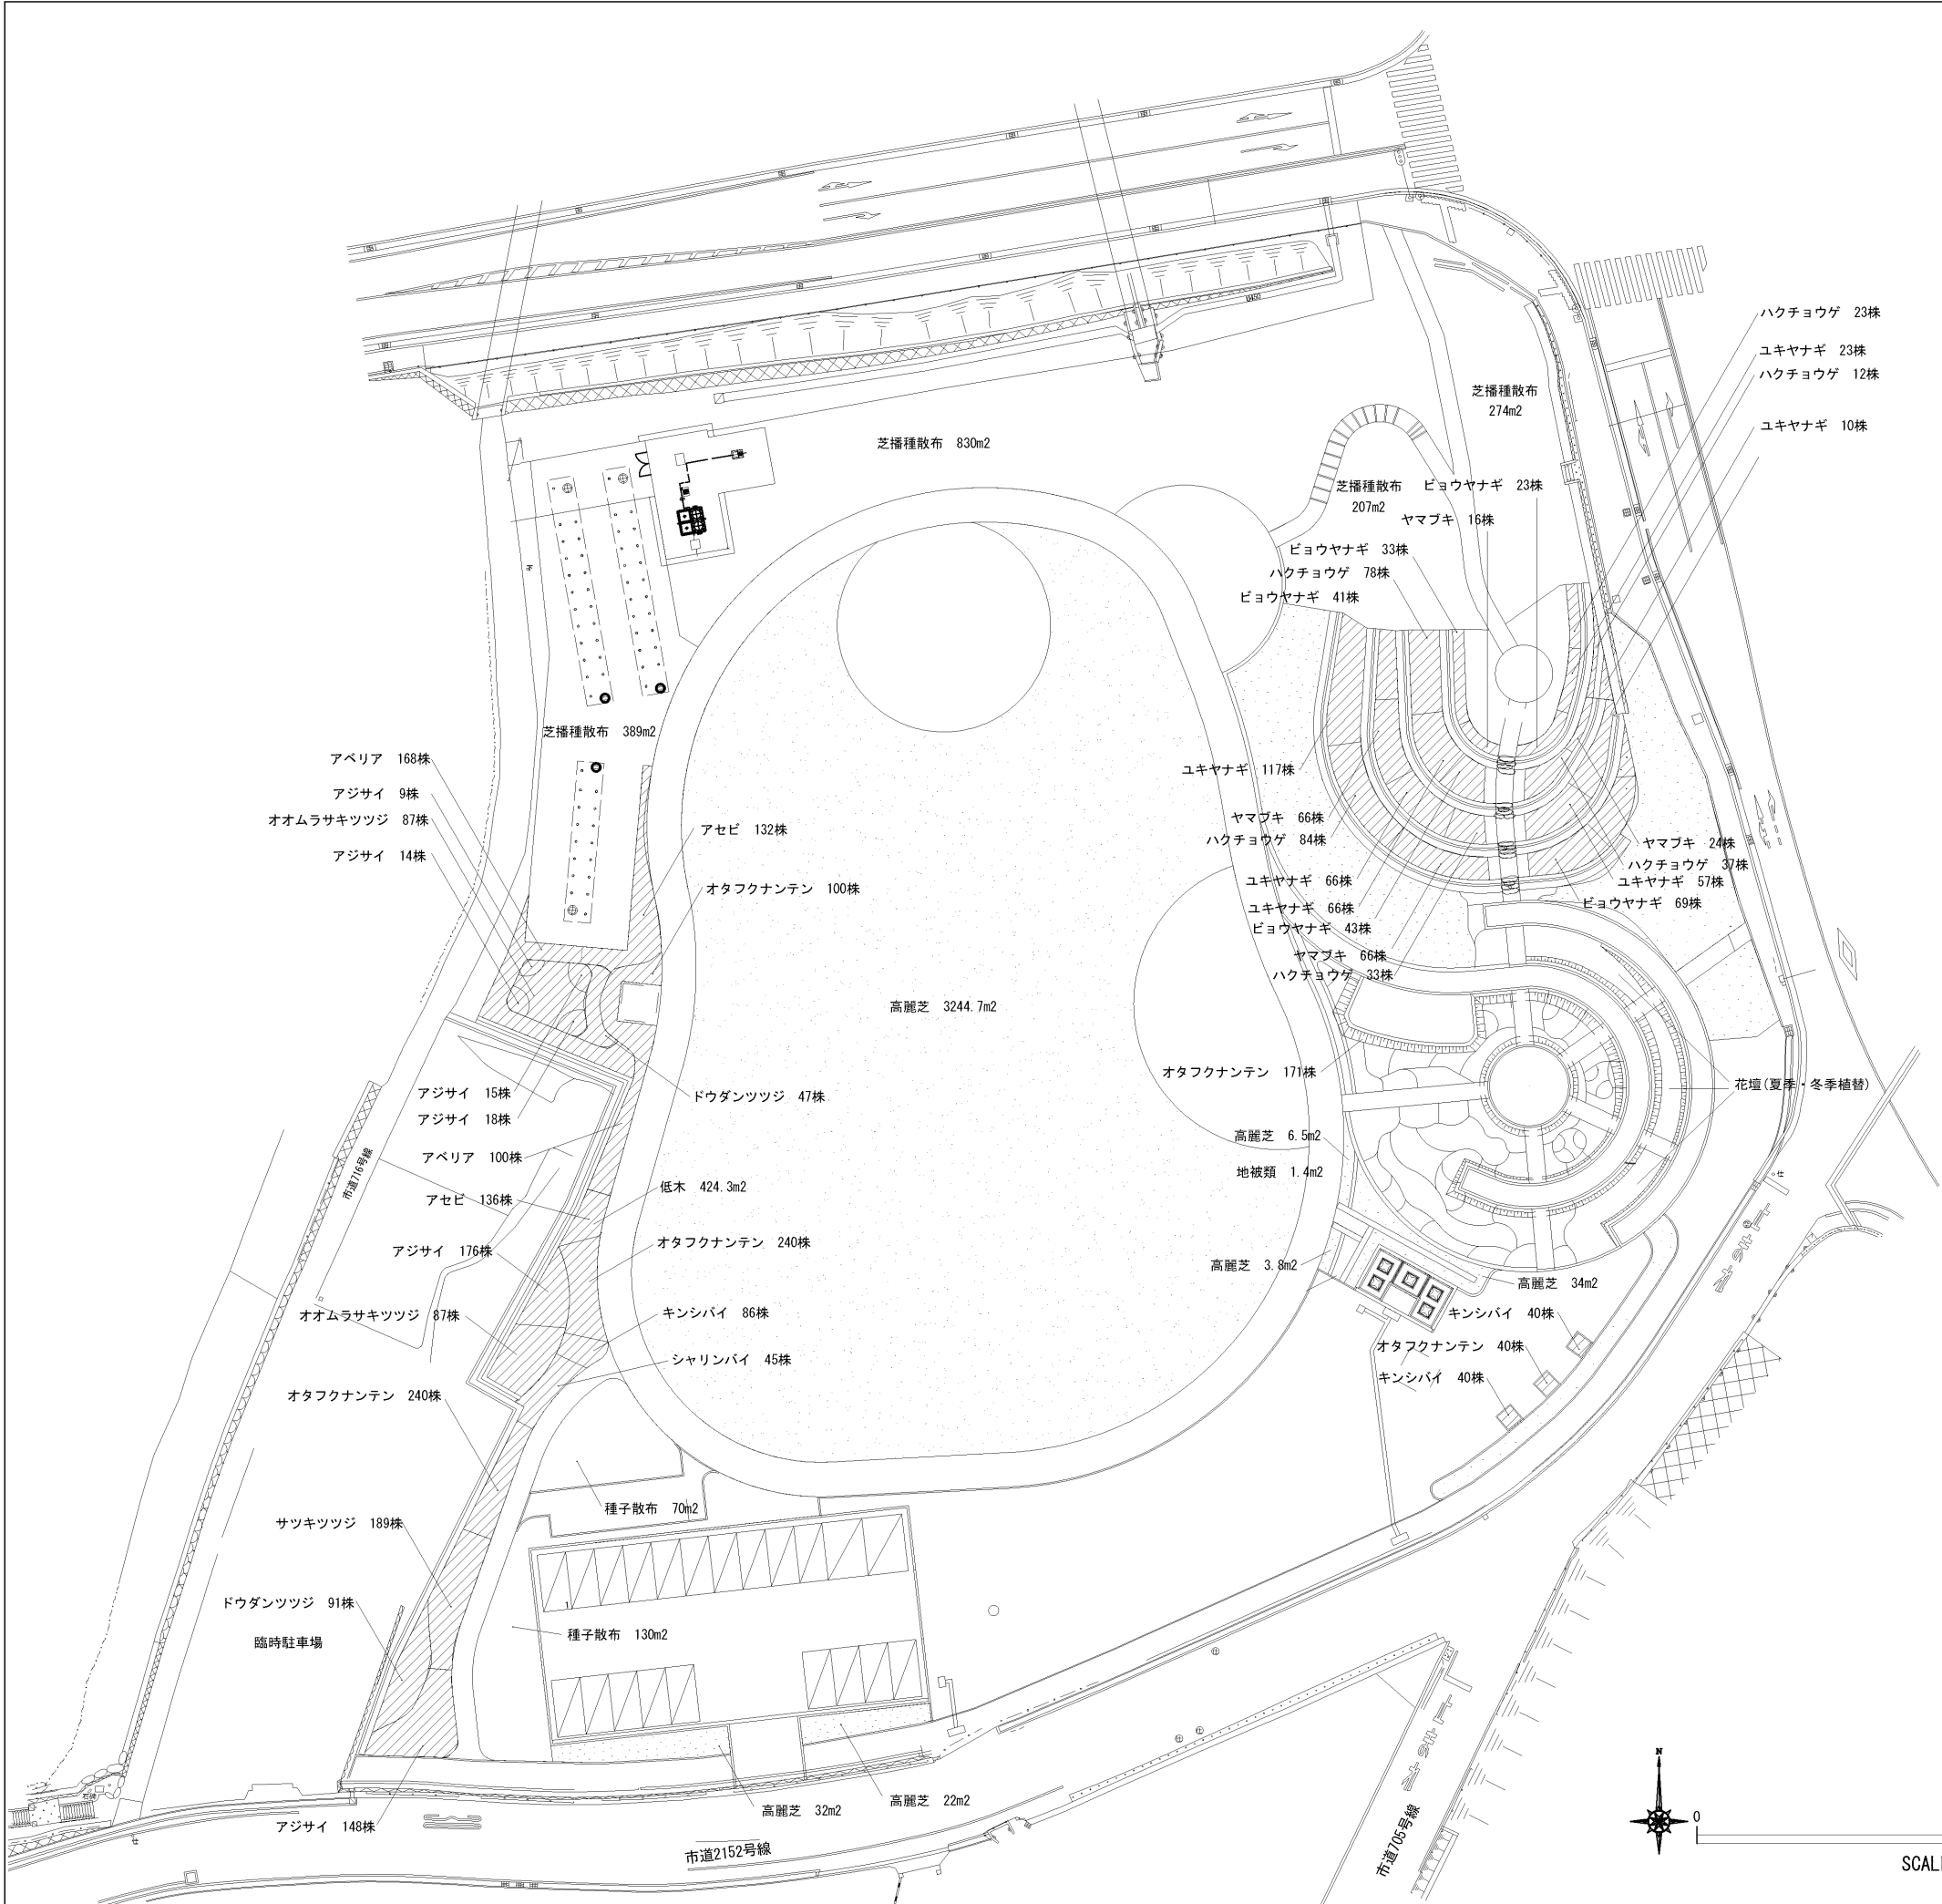

植栽工数量表-2


記 号	名 称	規格・寸法			単位	数 量	備 考
低木		H	C	W			
	アセビ	0.4	-	0.25	本	268.0	
	アベリア	0.4	-	0.3	本	268.0	
	オオムラサキツツジ	0.4	-	0.4	本	174.0	
	オタフクナンテン	0.3	-	-	本	791.0	
	キンシバイ	0.4	-	-	本	166.0	2本立
	サツキツツジ	0.4	-	0.5	本	189.0	
	シャリンバイ	0.4	-	0.3	本	45.0	
	ハクチョウゲ	0.4	-	0.2	本	321.0	
	ビョウヤナギ	0.4	-	0.3	本	224.0	
	アジサイ	0.5	-	-	本	380.0	3本立
	ドウダンツツジ	0.4	-	0.2	本	138.0	
	ヤマブキ	0.4	-	-	本	172.0	2本立
	ユキヤナギ	0.4	-	-	本	394.0	2本立

記 号	名 称	規格・寸法			単位	数 量	備 考
地被類		H	状態	コンテナ 径			
	高麗芝 (ベタ張り・目地0cm)	-	-	-	m2		花壇の 高麗芝を含む。
	種子散布	-	-	-	m2		30g/m2

※植栽配置等は道路拡幅工事、井戸改修工事により一部変更になっています。

本郷ふれあい公園指定管理者募集：参考資料

工 事 名	本郷ふれあい公園（北エリア） 本郷ふれあい公園（第一工区）整備工事		
路 線 名			
工事場所	海老名市 本郷 地内		
図 面 名	植栽平面図（低木・地被）	縮 尺	S=1：300 (A1) S=1：600 (A3)
図面番号	全	葉の内第	号
高 座 清 掃 施 設 組 合			

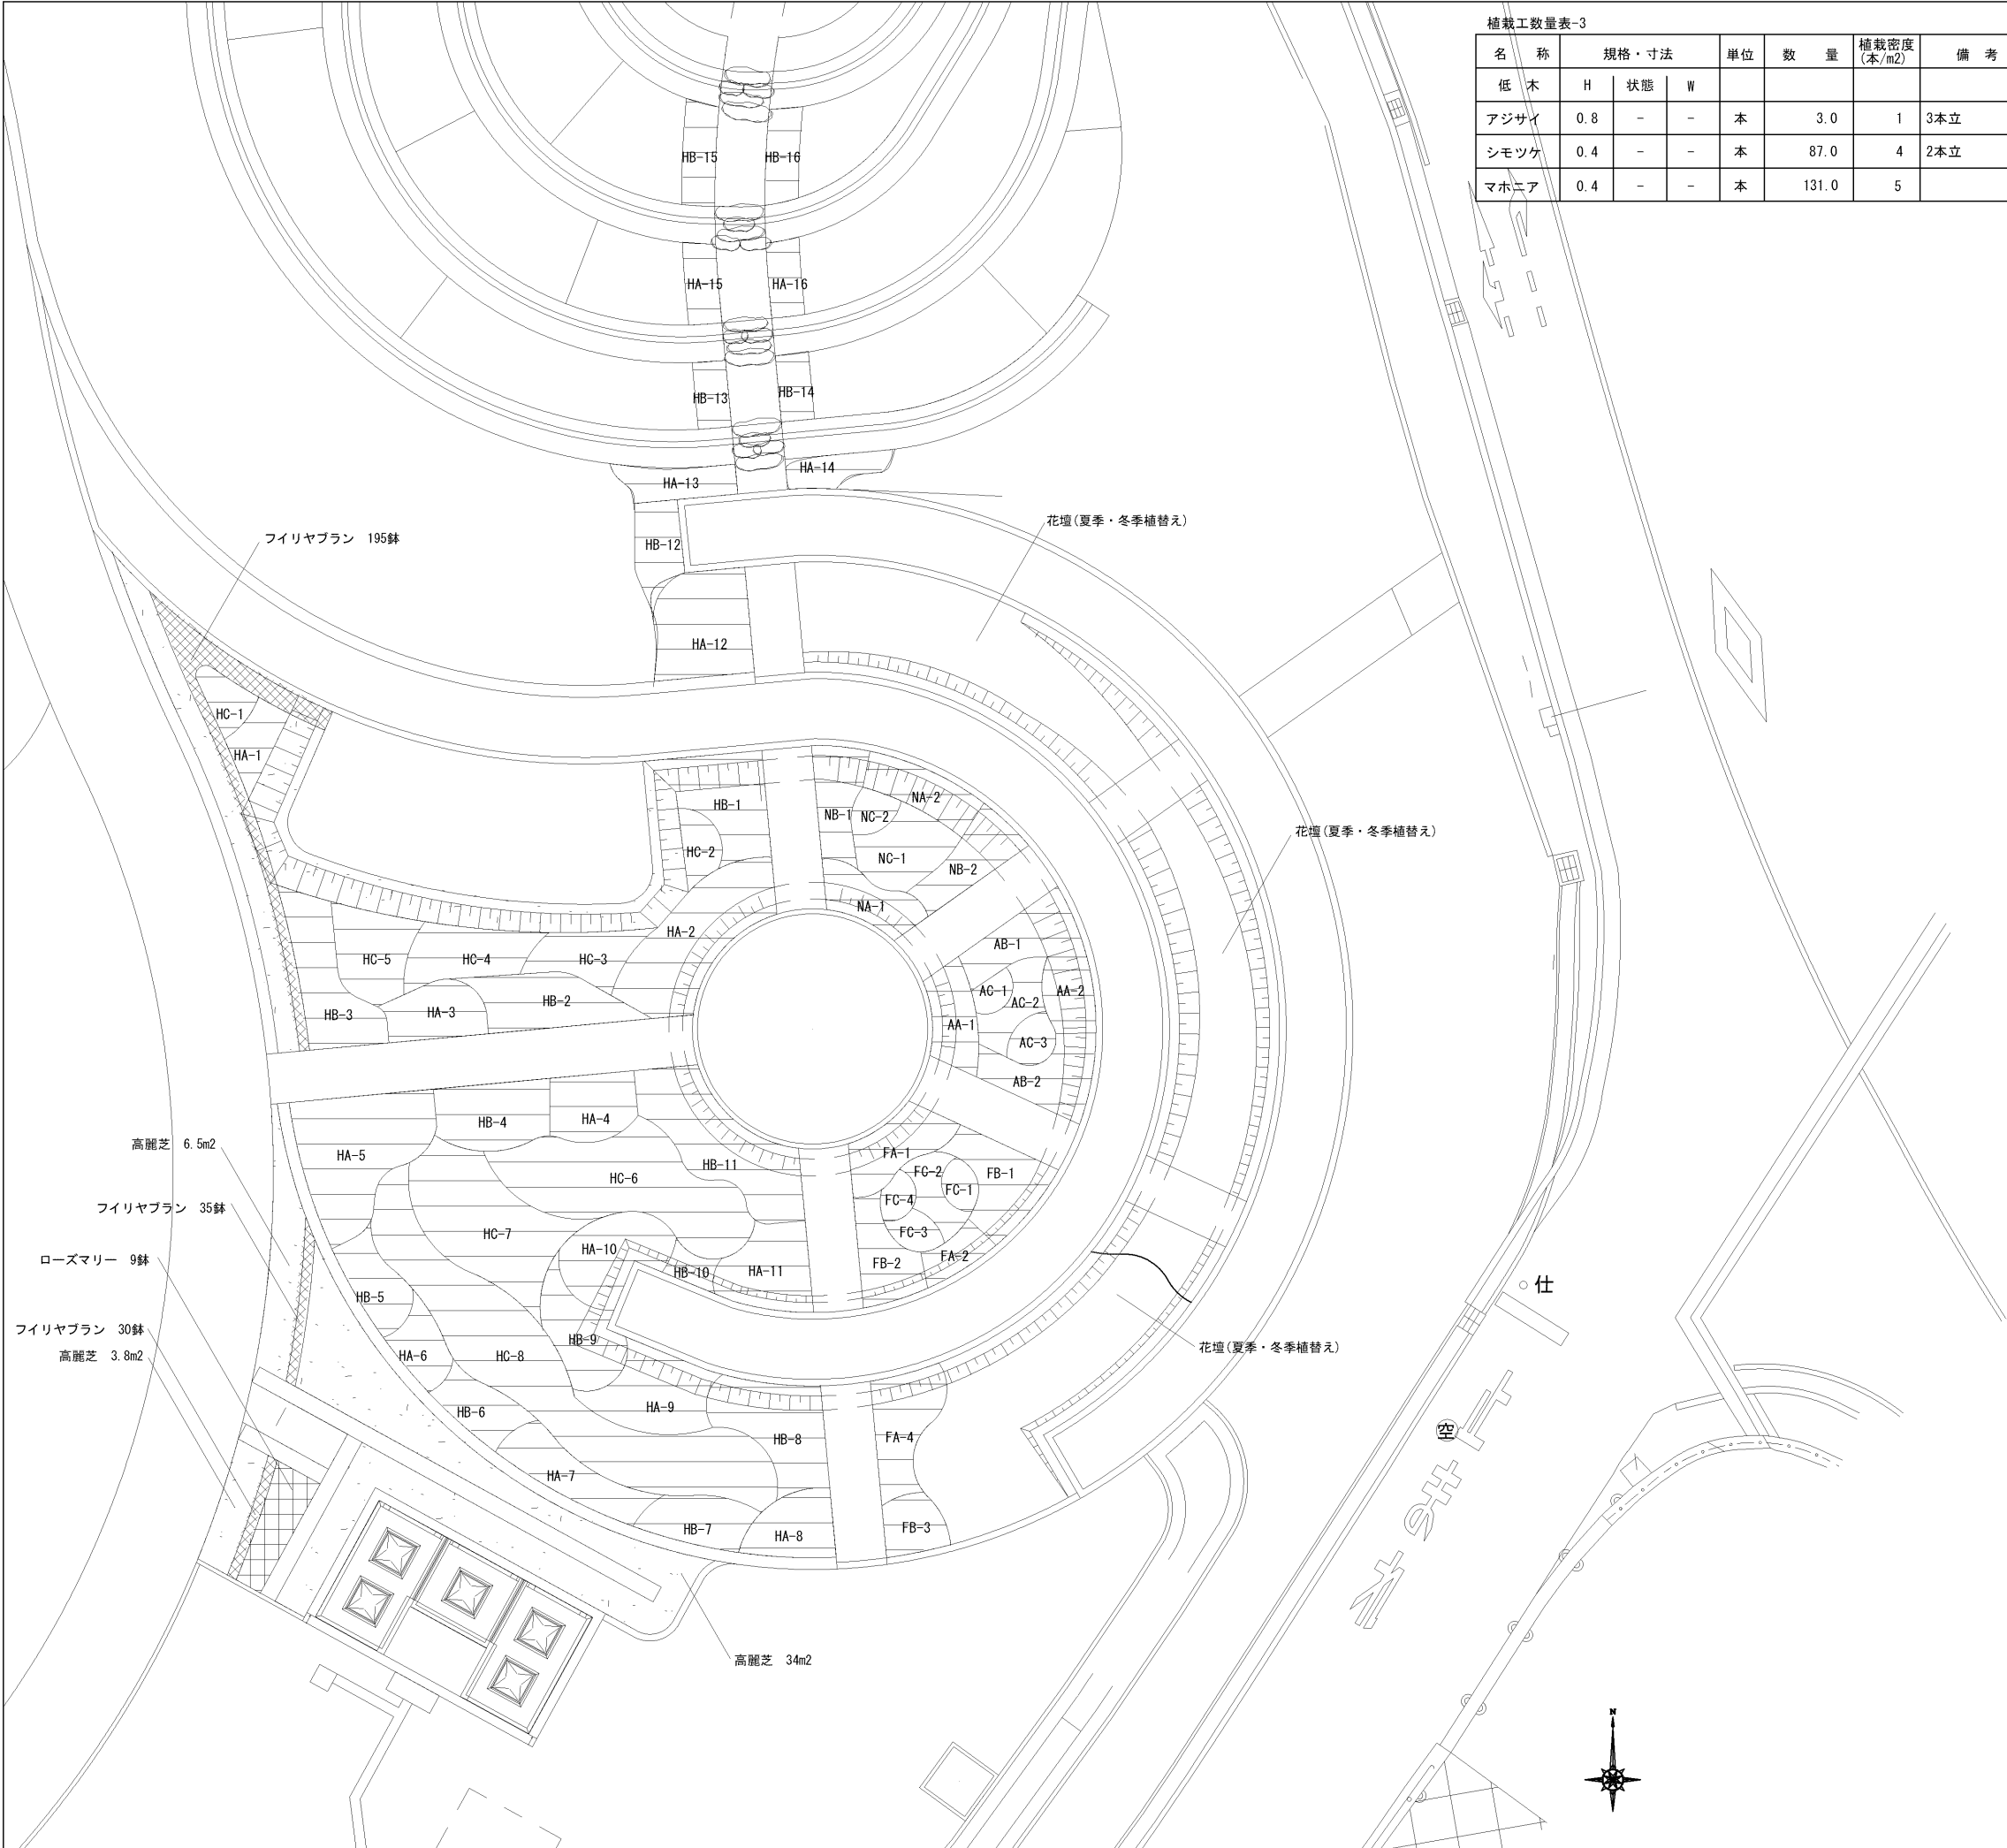

植栽工数量表-3

名 称	規格・寸法			単位	数 量	植栽密度 (本/m2)	備 考
低 木	H	状態	W				
アジサイ	0.8	-	-	本	3.0	1	3本立
シモツケ	0.4	-	-	本	87.0	4	2本立
マホニア	0.4	-	-	本	131.0	5	

名 称	規格 ・寸法	単位	数 量	植栽密度 (鉢/m2)	備 考
地被類	コンテナ 径				
アガパンサス	10.5	鉢	5.0	2	
アジュガ	10.5	鉢	892.0	36	
宿根アスター	10.5	鉢	18.0	12	
矮性アスチルベ	10.5	鉢	261.0	20	
アネモネ	9.0	鉢	701.0	25	
多年生イベリス	10.5	鉢	468.0	36	
オステオスペルマム	10.5	鉢	68.0	25	
オミナエシ	10.5	鉢	6.0	9	
オレガノ	10.5	鉢	26.0	25	
クリーピングタイム	10.5	鉢	262.0	20	
クリスマスローズ	10.5	鉢	68.0	16	
サルビアアレウカンサ	10.5	鉢	8.0	4	
シュウメイギク	10.5	鉢	4.0	5	
スイセン	10.5	鉢	153.0	36	
セージ類	10.5	鉢	337.0	36	
チャイブ	10.5	鉢	236.0	25	
ツワブキ	10.5	鉢	6.0	5	
ニンニク	10.5	鉢	318.0	25	
パンパスグラス	10.5	鉢	2.0	1	
ヒューゲラ	10.5	鉢	742.0	30	
フクジュソウ	10.5	鉢	98.0	36	
フジバカマ	10.5	鉢	8.0	9	
ベルガモット	10.5	鉢	12.0	12	
宿根マーガレット	10.5	鉢	6.0	5	
ミソハギ	10.5	鉢	4.0	5	
ムスカリ	9.0	鉢	1372.0	49	3球入
ヤナギバヒマワリ	10.5	鉢	4.0	4	
ファイリヤブラン	10.5	鉢	856.0	25	
ヤマユリ	15.0	鉢	24.0	36	ロングpot
ラベンダー	10.5	鉢	85.0	9	
リコリス	10.5	鉢	99.0	36	
リンドウ	10.5	鉢	44.0	30	
レモンバーム	10.5	鉢	306.0	25	
ローズマリー	10.5	鉢	34.0	2	
ローマンカモミール	10.5	鉢	26.0	25	
ワイルドストロベリー	10.5	鉢	41.0	20	
ワレモコウ	10.5	鉢	18.0	9	

※植栽配置等は開園当初のものであり、一部変更になっている場合があります。

本郷ふれあい公園指定管理者募集：参考資料

工 事 名	本郷ふれあい公園（北エリア） 本郷ふれあい公園（第一工区）整備工事		
路 線 名			
工事場所	海老名市 本郷 地内		
図 面 名	植栽平面図（花壇）	縮 尺	S=1:100 (A1) S=1:200 (A3)
図面番号	全	葉の内第	号
高 座 清 掃 施 設 組 合			

大 エリア	名 称	単位	数量計	小エリア別 数量																植栽密度 (鉢/m2)	備 考
				1	2	3	4	5	6	7	8	9	10	11	12	13	14	15	16		
HA	アジュガ	鉢	157	5	21	8	9	23	6	10	8	13	12	11	16	6	5	4		36	
	矮性アスチルベ	鉢	261	8	35	14	15	38	9	17	14	22	20	18	26	10	8	7		20	
	アネモネ	鉢	434	14	58	23	24	63	15	28	23	36	33	31	44	17	13	12		25	
	多年生イベリス	鉢	468	15	62	25	26	68	17	30	25	39	36	33	47	18	14	13		36	
	ニンニク	鉢	318	10	43	17	18	47	12	21	17	27	25	23	33	12	10	9		25	
	ヒューゲラ	鉢	130	4	17	7	7	19	5	8	7	11	10	9	13	5	4	4		30	
	ムスカリ	鉢	849	27	113	44	48	124	30	54	45	71	65	60	86	33	25	24		49	
	フィリヤブラン	鉢	108	3	14	6	6	16	4	7	6	9	8	8	11	4	3	3		25	
HB	アジュガ	鉢	287	26	24	27	23	14	14	16	29	20	15	41	13	7	7	11	10	36	
	クリーピングタイム	鉢	188	17	15	18	15	9	9	10	19	13	3	27	9	5	5	7	7	20	
	セージ類	鉢	337	31	28	32	27	17	16	18	34	24	6	48	15	8	8	13	12	36	
	チャイブ	鉢	236	21	19	22	19	12	11	13	24	17	4	34	11	6	6	9	8	25	
	ヒューゲラ	鉢	239	22	20	23	19	12	11	13	24	17	4	34	11	6	6	9	8	30	
	フィリヤブラン	鉢	199	18	16	19	16	10	9	11	20	14	3	29	9	5	5	8	7	25	
	ラベンダー	鉢	85	8	7	8	7	4	4	5	9	6	1	12	4	2	2	3	3	9	
	レモンバーム	鉢	236	21	19	22	19	12	11	13	24	17	4	34	11	6	6	9	8	25	
HC	ローズマリー	鉢	19	2	2	2	1	1	1	1	2	1	0	3	1	0	0	1	1	2	
	シモツケ	本	87	3	3	5	7	7	21	17	24									4	
	アジュガ	鉢	86	3	3	5	7	7	20	17	24									36	
	アネモネ	鉢	267	8	8	16	21	22	65	52	75									25	
	ヒューゲラ	鉢	71	2	2	4	6	6	17	14	20									30	
	マホニア	本	107	3	3	6	9	9	26	21	30									5	
	ムスカリ	鉢	523	16	16	31	42	42	126	102	148									49	
	フィリヤブラン	鉢	60	2	2	4	5	5	14	11	17									25	

大 エリア	名 称	単位	数量計	小エリア別 数量		植栽密度 (鉢/m2)	備 考
				1	2		
NA	アジサイ	本	2	1	1	1	
	アガパンサス	鉢	4	2	2	2	
	アジュガ	鉢	58	28	30	36	
	ヒューゲラ	鉢	48	23	25	30	
	フィリヤブラン	鉢	41	20	21	25	
NB	アジュガ	鉢	31	15	16	36	
	オレガノ	鉢	26	13	13	25	
	クリーピングタイム	鉢	21	10	11	20	
	ヒューゲラ	鉢	27	13	14	30	
	ベルガモット	鉢	12	6	6	12	
	フィリヤブラン	鉢	22	11	11	25	
	レモンバーム	鉢	26	13	13	25	
	ローズマリー	鉢	2	1	1	2	
NC	ローマンカモミール	鉢	26	13	13	25	
	アジサイ	本	1	1	0	1	
	アガパンサス	鉢	1	1	0	2	
	アジュガ	鉢	8	6	2	36	
	オミナエシ	鉢	6	5	1	9	
	シュウメイギク	鉢	4	3	1	5	
	ヒューゲラ	鉢	6	5	1	30	
	マホニア	本	10	8	2	5	
	ミソハギ	鉢	4	3	1	5	
	フィリヤブラン	鉢	5	4	1	25	
	ヤマユリ	鉢	24	19	5	36	

* 花壇内は、各エリア内で同一樹種がかたまり過ぎないように、ランダムな配植とする。
* エリア内の同一樹種の数量が5～9鉢のものは2～3鉢、10鉢以上のものは各5～6株程度の寄せ植えとする。

大 エリア	名 称	単位	数量計	小エリア別 数量			植栽密度 (鉢/m2)	備 考
				1	2	3		
AA	アジュガ	鉢	26	14	12		36	
	宿根アスター	鉢	18	10	8		12	
	ヒューゲラ	鉢	22	12	10		30	
	フィリヤブラン	鉢	18	10	8		25	
	リコリス	鉢	78	43	35		36	
	リンドウ	鉢	44	24	20		30	
AB	アジュガ	鉢	61	36	25		36	
	サルビアアレウカンサ	鉢	8	4	4		4	
	ヒューゲラ	鉢	51	30	21		30	
	フィリヤブラン	鉢	42	25	17		25	
	ワイルドストロベリー	鉢	41	20	21		20	
AC	ワレモコウ	鉢	18	9	9		9	
	アジュガ	鉢	10	2	5	3	36	
	パンパスグラス	鉢	2	0	1	1	1	
	ヒューゲラ	鉢	9	2	4	3	30	
	フジバカマ	鉢	8	2	4	2	9	
	マホニア	本	4	1	2	1	5	
	ヤナギバヒマワリ	鉢	4	1	2	1	4	
	フィリヤブラン	鉢	7	1	4	2	25	
	リコリス	鉢	21	4	11	6	36	


大 エリア	名 称	単位	数量計	小エリア別 数量				植栽密度 (鉢/m2)	備 考
				1	2	3	4		
FA	アジュガ	鉢	65	17	8	19	21	36	
	オステオスペルマム	鉢	68	18	8	20	22	25	
	クリスマスローズ	鉢	58	15	7	17	19	16	
	スイセン	鉢	130	34	15	38	42	36	
	ヒューゲラ	鉢	54	14	6	16	18	30	
	フクジュソウ	鉢	98	26	12	29	32	36	
FB	フィリヤブラン	鉢	45	12	5	13	15	25	
	アジュガ	鉢	95	42	32	22		36	
	クリーピングタイム	鉢	53	23	18	12		20	
	ヒューゲラ	鉢	79	35	26	18		30	
	フィリヤブラン	鉢	44	19	15	10		25	
	レモンバーム	鉢	44	19	15	10		25	
FC	ローズマリー	鉢	4	2	1	1		2	
	アジュガ	鉢	8	2	3	2	1	36	
	クリスマスローズ	鉢	10	2	4	2	2	16	
	スイセン	鉢	23	5	9	5	4	36	
	ツワブキ	鉢	6	1	3	1	1	5	
	ヒューゲラ	鉢	6	1	3	1	1	30	
	宿根マーガレット	鉢	6	1	3	1	1	5	
	マホニア	本	10	2	4	2	2	5	
	フィリヤブラン	鉢	5	1	2	1	1	25	

大 エリア	名 称	単位	数量計	植栽密度 (鉢/m2)	備 考
その他	ローズマリー	鉢	9	25	
	フィリヤブラン	鉢	260	25	
	高麗芝	m2	44.3	－	

※植栽等は開園当初のものであり、一部変更になっている場合があります。

本郷ふれあい公園指定管理者募集：参考資料


工 事 名	本郷ふれあい公園（北エリア） 本郷ふれあい公園（第一工区）整備工事		
路 線 名			
工事場所	海老名市 本郷 地内		
図 面 名	植栽平面図（花壇：花一覧表）	縮 尺	S= - (A1) S= - (A3)
図面番号	全	葉の内第	号
高 座 清 掃 施 設 組 合			

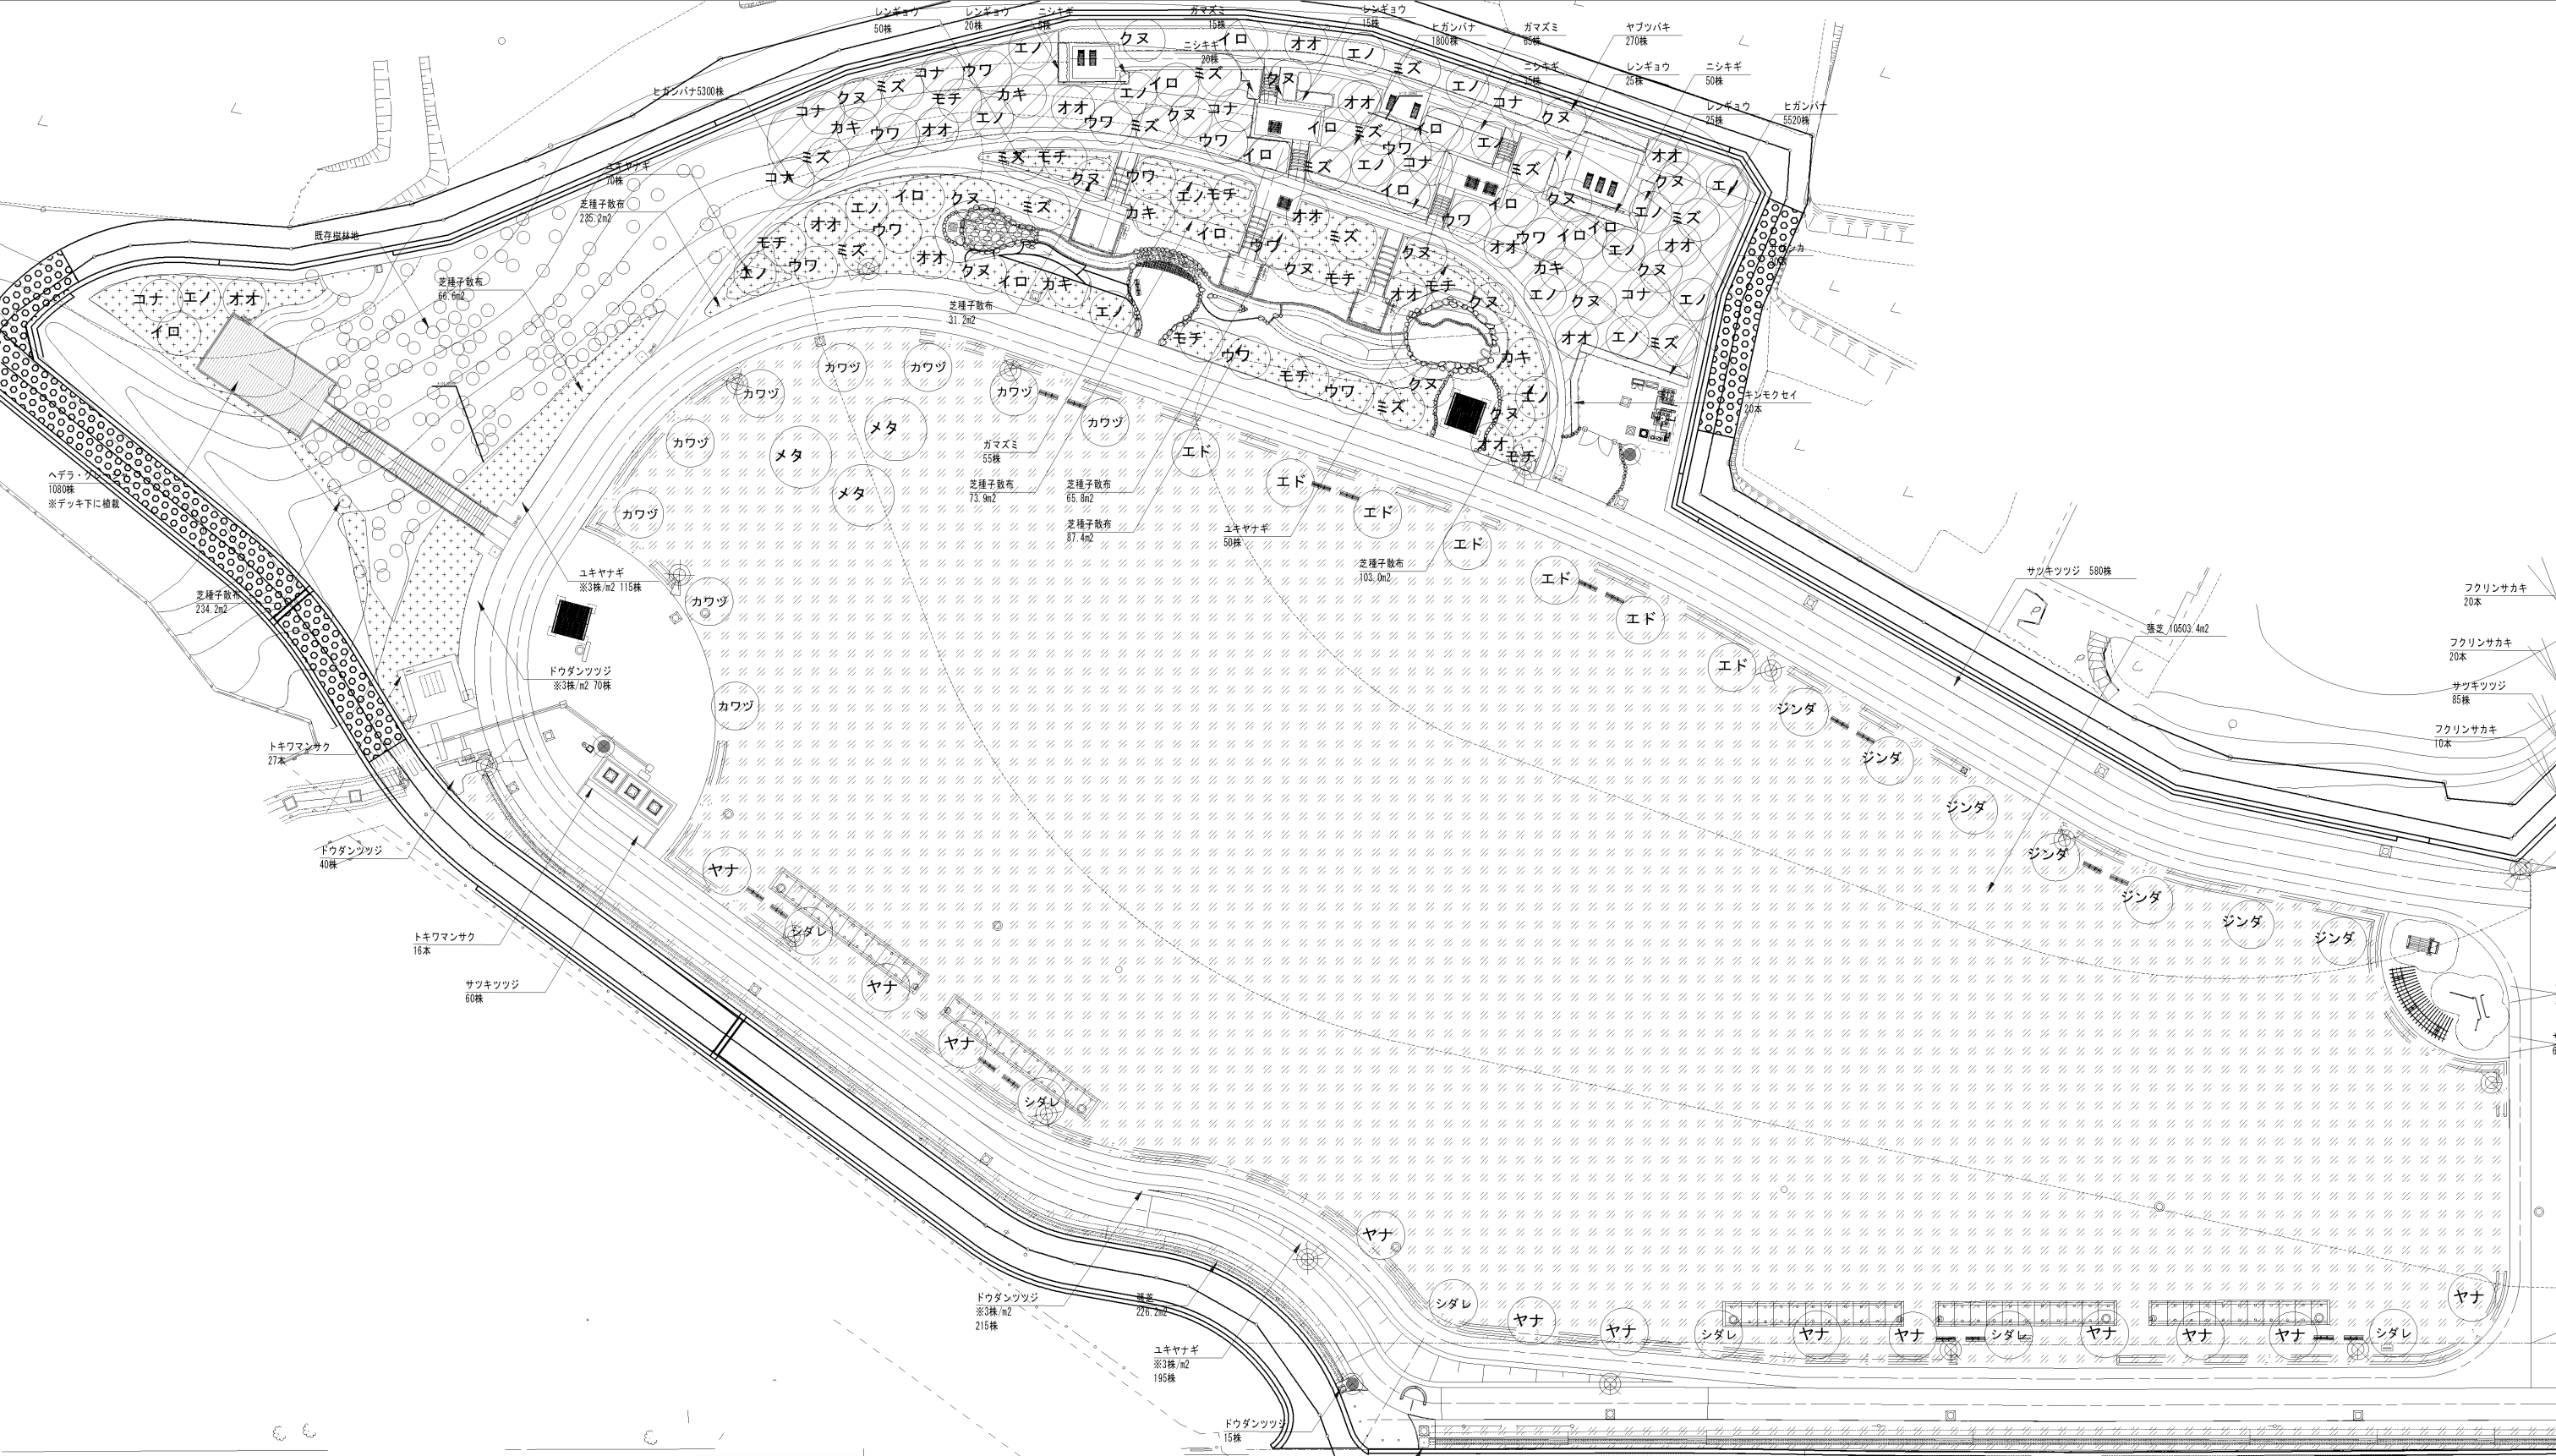

本郷ふれあい公園指定管理者募集：参考資料

工事名	本郷ふれあい公園(南エリア) 本郷ふれあい公園(第二工区)整備工事		
路線名			
工事場所	海老名市 本郷 地内		
図面名	植栽平面図-2	縮尺	1:300 (A1) 1:600 (A3)
図面番号	全	業の内第	号
高 座 清 掃 施 設 組 合			

※植栽配置等は変更になる場合があります。

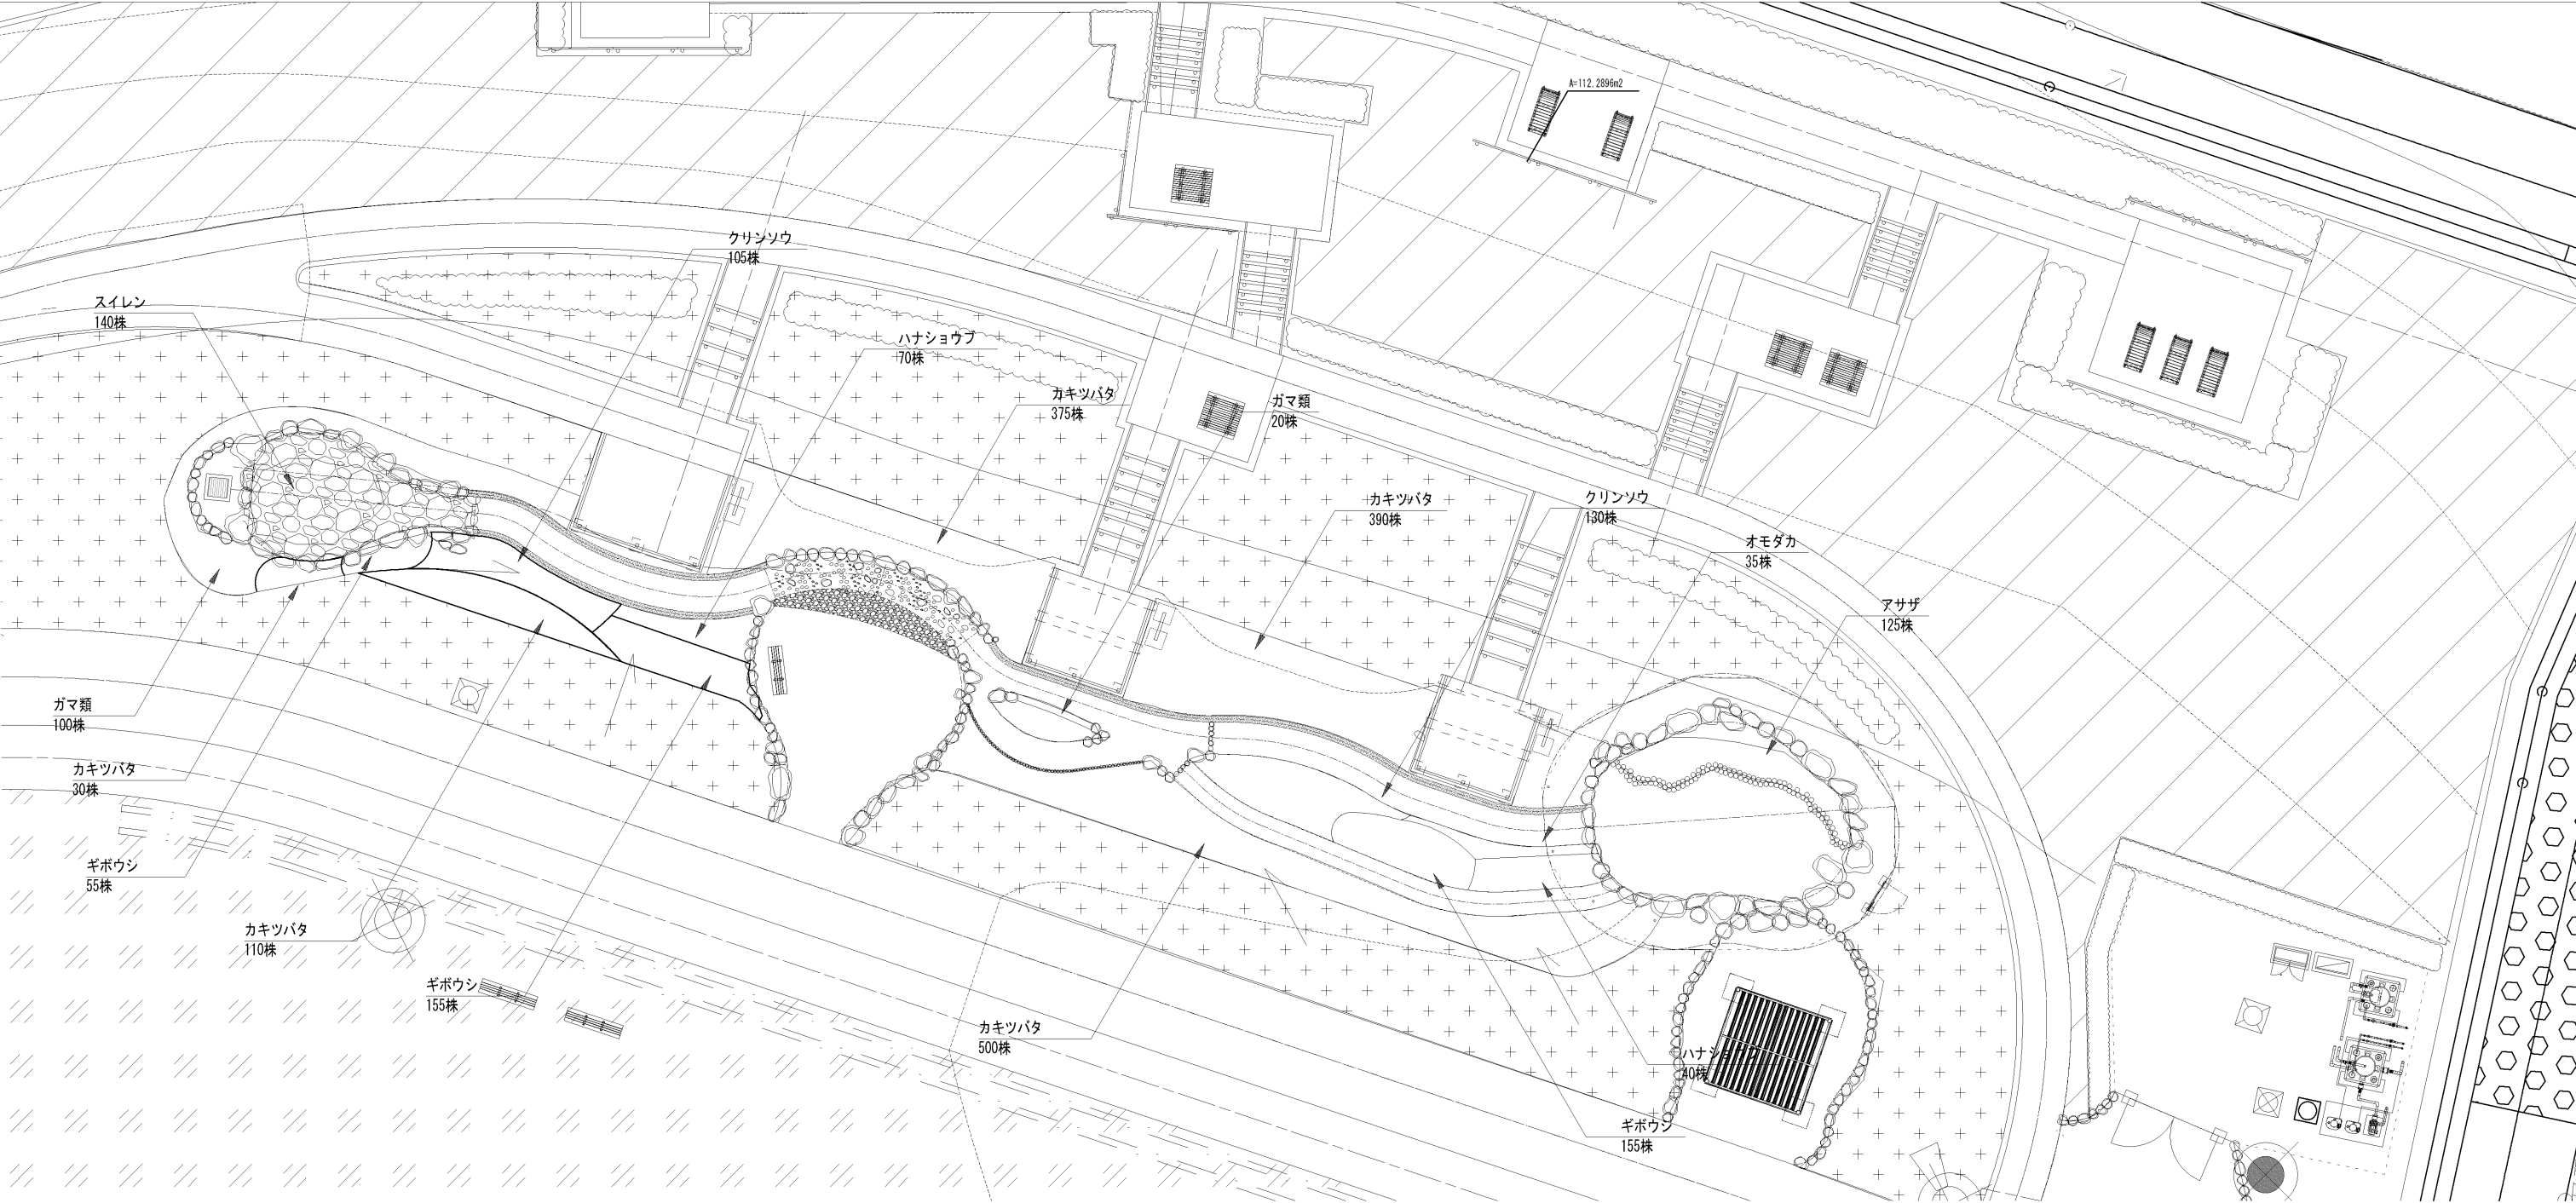

※植栽配置等は変更になる場合があります。

本郷ふれあい公園指定管理者募集：参考資料

工事名	本郷ふれあい公園(南エリア) 本郷ふれあい公園(第二工区)整備工事		
路線名			
工事場所	海老名市 本郷 地内		
図面名	植栽平面図-3	縮尺	1:100 (A1) 1:200 (A3)
図面番号	全 業の内第 号		
高 座 清 掃 施 設 組 合			