

駐車場：約2,000m<sup>2</sup>  
 普通車 67台(身障者用2台含む)  
 大型バス 3台

サブエントランス広場  
 ・トイレ  
 ・防災バーゴラ  
 ・水飲み  
 ・ハイブリッド照明  
 ・駐輪場

マンホールトイレ  
 ・20基×2 = 40基

園路(W3.0m)  
 ・脱色アスファルト舗装

サブエントランス  
 ・ハイブリッド照明

園路 W5.0m(3.0m+2.0m)  
 内側：ランニングコース(W=2.0m)  
 ゴムチップ舗装 L=475m  
 外側：周回園路(W=3.0m)  
 脱色アスファルト舗装

園路沿いの休憩施設  
 ・ベンチ

雑割石積擁壁

マンホールトイレ  
 ・20基×3 = 60基

道路側溝

舗装の木陰広場  
 ・インターロッキング舗装

マンホールトイレ  
 ・19基


噴水広場  
 ・ポップアップ噴水

芝生の木陰広場

木陰のデッキテラス  
 農業用水路の  
 上部にデッキ設置

防災の広場  
 ・インターロッキング舗装  
 ・防災バーゴラ  
 ・収納ベンチ、かまどベンチ

農業ポンプ室(既設)  
 ・周囲土留め、フェンス、生垣

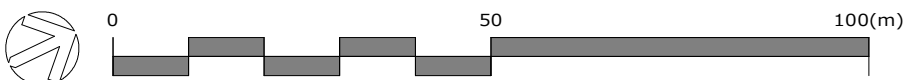

工事名	本郷ふれあい公園(第二工区)整備工事		
工事場所	海老名市 本郷 地内		
図面名	公園整備計画平面図		
縮尺	1/500 (A1) 1/1000 (A3)	図面番号	
事業者名	高座清掃施設組合		