

入札案件概要書（工事）

件名		(仮称) 地域交流温浴センター整備に伴う歩行者通路整備工事		契約番号	
				27	
履行場所		海老名市 本郷 地内			
工期		令和 8 年 11 月 24 日～令和 9 年 6 月 30 日			
予定価格		金 42,845,000 円 (税込)		金 38,950,000 円 (税抜)	
		契約金額500万円超となる場合、手持契約件数に加算されます。			
最低制限価格等		※詳細は、高座清掃施設組合条件付一般競争入札等事務取扱要領及び入札告示を参照してください。 有り なお、本案件についてはスクラップ費を計上していることから、最低制限価格の算定については、算定基準に基づいて計算をした合計額からスクラップ費を除いた額を最低制限価格とします。			
参加条件	営業種目	010 土木一式		○下請契約の請負代金の合計の額が5千万円（建築一式工事の場合は8千万円）以上となる場合には特定建設業の許可が必要です。 併せて、主任技術者に代えて監理技術者を配置すること。	
	経営事項審査総合評点	一 点以上		※経審は最新の評価点で判断します。	
	参加の地域要件	第 1 区分	地域要件は入札公告で確認してください。		
	配置技術者等	配置する現場代理人は、入札案件の道路改良又は道路舗装の工事を現場代理人として経験を有する者。			
	手持契約件数制限	契約（委託を含む）する手持件数が3件以内であること。 （入札参加申込締切日現在、高座清掃施設組合発注の入札案件に限る。）			
	その他の要件				
提出書類		◆条件付一般競争入札参加資格確認申込書送付時 ○建設業許可を確認できる書類 ○配置予定技術者調書 ○配置技術者の実績が確認できる書類 ○配置予定技術者の雇用が確認できる書類（組合HP「雇用を確認できる書類」参照） ◆入札時 ○入札書に記載する金額に相当する工事費積算内訳書			
工事概要		本工事は、令和10年9月にオープンを予定している（仮称）地域交流			
		温浴センターへの歩行動線を整備するため、海老名市道710号線沿い			
		の法面に擁壁を設けることで、歩行者通行帯を確保するものである。			
		※入札書、委任状は別添の様式を使用してください。			

条件付一般競争入札参加資格確認申込書

令和 年 月 日

高座清掃施設組合
組合長 内野 優 殿

認定番号

所在地

商号又は名称

代表者職氏名

担当者名

電話番号

e-mailアドレス

FAX番号

使用印

入札に参加したいので、次のとおり申込します。
なお、この参加申込書及び添付書類の全ての記載事項は、事実と相違ありません。

契約番号 27

件 名 (仮称) 地域交流温浴センター整備に伴う歩行者通路整備工事

(高座清掃施設組合 総務課 契約担当
e-mail : keiyaku@kouzaseisou-kanagawa.jp
FAX : 046-238-6010)

※通信欄（二日以内に返信します。）

- ☐ 申込書を受け付けました。「条件付一般競争入札参加資格確認通知書」は、審査後電子メール又はFAXで送付します。
- ☐ 書類が不足しています。入札公告等を確認して再申請してください。
- ☐ _____

組合の確認 (記入不要)		
地 域	第1区分	
営業種目	010 土木一式	
経 審	点以上	
そ の 他	建設業許可を確認できる書類 配置予定技術者調書 配置技術者の実績が確認できる書類 雇用が確認できる書類	

入札書

令和8年11月16日

高座清掃施設組合
組合長 内野 優 殿

住 所
商号又は名称
代表者職氏名
代理人氏名

印
印

高座清掃施設組合契約規則を堅く守り、次の金額
で入札します。

件名	(仮称) 地域交流温浴センター整備に伴う歩行者通路整備工事											
金額(税抜)	千	百	十	億	千	百	十	万	千	百	十	円

- (注) 1 金額は、消費税及び地方消費税額を除いた額を記入してください。
- 2 金額は、1つの枠に1字ずつアラビア数字で記入してください。
なお、金額の訂正したものは無効とします。
- 3 入札の際は、入札書を二つ折りにして入札箱に投函してください。
封筒は必要ありません。
- 4 落札にあたって、契約金額は、落札金額に消費税及び地方消費税額を加えた金額とします。なお、消費税率は、10%とします。



委 任 状

令和 8 年 11 月 16 日

高座清掃施設組合
組合長 内 野 優 殿

委任者 住 所

商号又は名称

代表者職氏名

印

件 名 (仮称) 地域交流温浴センター整備に伴う歩行者通路整備工事

今般私は、次の者を代理人と定め、上記の件に関する入札の
一切の権限を委任します。

代理人氏名	被委任者印鑑



質 問 書

高座清掃施設組合 契約担当 殿

設計図書に関して、質疑がある場合は質疑内容を記載し、電子メール又はFAXで送信してください。

○ 送 信 日 時 : 入札公告を確認してください。

○ 送 信 先 : 高座清掃施設組合 総務課 契約担当

e-mail : keiyaku@kouzaseisou-kanagawa.jp

F A X : 046-238-6010

○ 回 答 : ホームページに順次掲載します。

認 定 番 号		電 話 番 号	
所 在 地		e-mailアドレス	
商号又は名称		F A X 番 号	
代表者職氏名		担 当 者 名	

契 約 番 号	27
契 約 件 名	(仮称) 地域交流温浴センター整備に伴う歩行者通路整備工事
質 疑 内 容	

工 事 位 置 図

件名： （仮称）地域交流温浴センター整備に伴う歩行者通路整備工事



：工事箇所

工 事 特 記 仕 様 書

□工事件名 (仮称) 地域交流温浴センター整備に伴う歩行者通路整備工事
□工事場所 海老名市本郷地内
□工 期 令和 8 年 11 月 24 日から令和 9 年 6 月 30 日まで

1. 工事の目的

本工事は、令和 10 年 9 月にオープンを予定している（仮称）地域交流温浴センターの整備に伴い、高座クリーンセンター・環境プラザとの人の往来のための歩行動線を整備するため、接道する海老名市道 710 号線沿いに歩行者通路を整備するもので、市道 710 号線の法面に擁壁等を設けることで新たに歩行者通行帯を確保する。

この整備により、組合施設間の歩行者の安全な通路を設け、各施設の相互利用を促進させ、施設の活性化を図るとともに、新幹線二線橋の安全な交通環境を整えるものである。

2. 工事における注意事項

1) 一般事項

- ①工事受注者は、海老名市が定める「現場代理人及び主任（監理）技術者の適正な配置等について」に基づき各技術者を配置し、工事内容を十分理解した上で施工計画を立て、施工に際しての必要な手続きを終えた後、組合監督員の承認を得てから現場着手する。
- ②工事受注者は、工事提出書類チェックリスト（海老名市仕様）に基づき、適宜、必要な書類を組合に提出する。
- ③工事受注者は、工事履行報告書（様式指定）の書式に基づき、契約期間中の毎月末までの工事の進捗を翌月の 5 日までに組合監督員に報告し、組合監督員の承認を得る。ただし、工事完了した月は除く。
- ④本工事箇所は、（仮称）地域交流温浴センター建設工事の一部工種と近接することから、工事着手前に双方の工事受注者と協議の上で施工計画を作成するとともに、施工中においても定期的に双方の工事受注者と協議を行い、工程管理を含め現場管理に注意を払いながら施工を行う。
- ⑤本工事に際しては、事前に関係機関へ十分な周知を図るとともに、現在の環境プラザへの道路の通行に支障を生じないような施工計画を立て、工事を行う。
- ⑥測量点及び境界点は、工事着手前に調査点検し、紛失している場合は必要に応じ復元を行うとともに存在するものは保存を行う。また、工事により影響が生じる恐れがある場合は、事前に関係者の了解を得るとともに、工事完了までに復元する。
- ⑦工事受注者は、請負金額 500 万円以上の工事について、コリンズ（工事実績情報システム）に基づき、組合監督員の確認を受けた上で、登録を行う。
なお、登録した後は発行される「登録内容確認書」の写しを、次のとおり組合監督員に提出する。
 - ア 受注時は、契約後、土曜日、日曜日、祝日等を除き 10 日以内。
 - イ 変更時は、変更があった日から、土曜日、日曜日、祝日等を除き 10 日以内。
 - ウ 完了時は、業務完了届提出後、土曜日、日曜日、祝日等を除き 10 日以内。

エ 訂正時は、適宜登録機関に登録申請を行う。
以上の期間については、組合閉庁日を除くものとする。

⑧工事受注者は、建設業法に基づき、下請契約をする場合は、下請契約金額にかかわらず、「施工体制台帳」、「施工体系図」を作成し、監督員に写しを提出すると共に、工事関係者及び公衆が見やすい場所に、施工体系図と下請けを含めたすべての建設業許可票、労災保険関係成立票を掲げる。

⑨施工については、騒音規制法及び振動規制法を遵守するとともに、工事前に所定の手続きを行う。また、使用する建設機械は、低騒音、低振動、排ガス規制に適合したものを使用する

⑩写真による工事記録

工事受注者は、工事記録として下記の写真を撮影し、検査等で組合に報告する。なお、下記以外の基準については、写真管理基準（案）（国土交通省）による。

事 項	内 容
撮影すべき事柄	工事着工前、工事完成、 施工状況、安全管理、使用材料、品質管理、出来形管理、災害・事故記録、その他（公害、環境、補償等）
写し込むべきもの	写真撮影では、以下の項目のうち必要事項を記載した小黒板を文字が判読できるよう被写体とともに写しこむものとする。 ①工事名、②工種等、③年月日、④測点（位置）、⑤設計寸法、⑥実測寸法、⑦略図、⑧工事請負者、⑨立会者

⑪この「工事特記仕様書」に記載する以外については、神奈川県土木工事共通仕様書に基づき、適正な履行を図るものとする。

⑫年度終了検査

工事受注者は、年度終了の前までにその年度の出来形について、組合から年度終了検査を受けなければならない。また、年度終了検査の受検に際しては、事前に数量及び金額に関する出来高調書及びその出来高が判る資料を作成し、受検するものとする。

なお、令和 8 年度の出来高は、年度前払金を含め、全体工事費の 3 割までとする。

⑬完了検査

工事受注者は、工期内に組合による完了検査を受けるものとする。なお、完了検査の前には、社内検査による検査を受けるとともに、「工事提出書類チェックリスト」に掲げられた中の完了検査に必要な書類を完了検査日の 1 週間前までに提出する。

2）（仮称）地域交流温浴センター建設工事の施工範囲

（仮称）地域交流温浴センター建設工事の施工範囲は、別工事で市道 710 号線に施工済みの擁壁面から西側敷地を範囲として行う。特に近接する工種としては、建屋及び給排水設備、外溝等が該当する。

3. 施工における特記事項

1) 土 工

①床掘等で生じた発生土は、基本的には組合敷地内で処理をする。

2) 取り壊し工

- ①取り壊しによって生じる建設廃材等は、組合監督員の承認後、建設廃材指定登録工場へ搬入して処理を委託し、搬入後は書面にて搬入報告を受け、その結果については、工事完成図書に写しを添付する。
- ②本工事で支障となる樹木の伐採は、組合監督員との立ち合いにより樹木を特定してから伐採及び抜根を行う。
- ③本工事で撤去する井水管及び温水管の範囲については、組合監督員との立ち合いにより切断箇所を確認して行う。

3) 排水工

- ①落とし蓋U字側溝には、甲蓋のズレ防止のため、道路右側に2箇所、道路左側に1箇所の現場打ちコンクリート蓋を設ける。
- ②落とし蓋U字側溝に設置するグレーチングは、概ね10mの間隔で設置する。

4) 擁壁工

- ①H鋼親杭横矢板擁壁の親杭建柱位置は、道路中心線からの道路幅員を確保し、地覆構造物の構造を考慮して位置出しを行う。
- ②H鋼親杭横矢板擁壁の施工計画を立てる場合、施工により設置するクレーン及びプラント等の位置が、組合施設（業務）に影響が生じる時は、予め組合監督員と調整の上で施工計画を立てる。
- ③法面へのL型プレキャスト擁壁の設置では、施工基面が不安定の場合、捨てコン等により基面の安定を確保してから設置する。
- ④重力式擁壁（D）は、H鋼親杭横矢板擁壁の壁面と既存法面が接す箇所で法面を保護するため設置することから、擁壁の構造は法面の形状に合わせた構造とする。

5) 舗装工

- ①路盤の仕上がり高さについて、組合監督員の丁張り検査を受ける。
- ②舗装（仮復旧を除く）及び路盤は、組合監督員の立会検査後施工とする。
- ③車道で施工する薄層カラー舗装は、新幹線こ線橋を通過する車両の停車位置を明示するため施工するもので、施工位置については組合監督員の立会の上で施工する。

6) 附属施設工

- ①ガードレールには、種別、設置年月、道路管理者名などを表示する。
- ②コンクリート建込のガードレールは、道路縦断勾配の変化に合わせ、必要に応じて袖レールを用いて切り離して施工するよう支柱を配置する。
- ③昇降階段改良工で改良する範囲は、事前に墨出しをして組合監督員の確認を得て

施工する。

④掲示板の表示内容及び設置位置については、組合監督員の確認を得て施工する。

7) 区画線工

①路側線の設置は、新幹線こ線橋上の狭小幅員と標準幅員との幅員差を表示する区間については、組合監督員との立会の上で表示する位置を確認した上で施工する。

8) 安全及び現場管理

①工事に伴い交通規制が必要となることから、海老名警察署の指示に従い許可を得る。

②交通整理員は、市道 710 号線での施工において通行する車両の誘導のため、適宜配置して安全管理に努める。

③工事用車両の通行ルートは、海老名市道 2152 号線の西側方面は通行せず、県道藤沢厚木の用田橋際からの通行とする。また、市道 710 号線の新幹線こ線橋から北側の通行も控える。

④市道 710 号線に対して全面通行止めの交通規制を掛ける場合は、事前に交通規制の予告板を掲示するとともに、地域に対して交通規制に対する周知を行う。更に、全面通行止めの交通規制を掛けている間は、海老名市道 2152 号線と市道 710 号線との交差点、市道 705 号線と市道 710 号線との交差点に交通整理員を配置し、迂回の誘導を行う。

9) 現場環境改善費

本工事では、公共事業の円滑な執行を図る目的に、共通仮設費として現場環境改善費を計上している。

この趣旨を鑑み工事受注者は、下記に掲げた例を踏まえ、環境改善に取り組むものとする。

費 目	取組み例
仮設備関係	1. 用水・電力等の供給設備、 2. 緑化・花壇 3. ライトアップ施設 4. 見学路及び椅子の設置 5. 昇降設備の充実 6. 環境負荷の低減
営繕関係	1. 現場事務所の快適化（女性用更衣室の設置を含む） 2. 労働宿舍の快適化 3. デザインボックス（交通誘導警備員待機室） 4. 現場休憩所の快適化 5. 健康関連設備及び厚生施設の充実等
安全関係	1. 工事標識・照明等安全施設のイメージアップ（電光式標識等） 2. 盗難防止対策（警報器等）
地域連携	1. 完成予想図 2. 工法説明図 3. 工事工程表 4. デザイン工事看板（各工事 PR 看板含む）

	5. 見学会等の開催（イベント等の実施含む） 6. 見学所（インフォメーションセンター）の設置及び管理運営 7. パンフレット・工法説明ビデオ 8. 地域対策費（地域行事等の経費を含む） 9. 社会貢献
--	---

4. 完成引渡し

- ① 工事の完成引き渡しは、契約期間内に行う。
- ② 完成図書は、図書種別ごとにファイリングし、必要に応じ書類保存箱に納めて納品する。

5. 契約不適合責任

- ① 契約不適合責任期間は、工事請負契約約款に定める期間とする。
- ② 契約不適合責任点検
工事受注者は、引渡しの日から１年以内（原則として引渡しの日から起算して11箇月経過し12箇月経過する以前の期間）に、組合が行う契約不適合責任点検に立ち会う。なお、元請工事と下請工事の工種が異なる場合は、元請工事の工種の定めにより判断し、下請工事は元請工事と同様とする。
- ③ 契約不適合責任修補
工事受注者は、契約不適合責任点検において、契約不適合責任があると認められたときは、速やかにその契約不適合責任補修を行い、契約不適合責任修補報告書（任意書式）を提出する。

6. その他

- 1) アスベストの使用制限
・使用材料についてはノンアスベスト材料とし、アスベスト含有材料を使用しない。
- 2) 個人情報
・工事受注者は、個人情報を取り扱う事務を行う場合には、「個人情報の保護に関する法律」及び「高座清掃施設組合個人情報の保護に関する法律の施行に関する条例」を遵守する。
- 3) ワンデーレスポンス
① 「ワンデーレスポンス」とは、所定の工期内に工事を完成させることを目的に、工事発注者と工事受注者が意思疎通を図り、工事現場において発生する諸問題に対し迅速な対応を実現するため、工事発注者が、工事受注者からの協議や質問への回答を、基本的に「その日のうち」に行うものである。
但し「その日」が閉庁日の場合、また「その日のうち」の回答が困難な場合は、いつまでに回答が必要なのかを工事受注者と協議し、回答日を決める。
- ② 工事受注者は工事施工中において、問題が発生した場合及び計画工程と実施工程を比較照査し、差異が生じる恐れがある場合は、原因を明らかにするとともに、速やかに組合監督員へ書面にて報告する。

工事受注者は、設計図書及び本特記仕様書に定めのない疑義事項について、組合監督員との協議の上、工事を履行する。

以 上。

施工条件明示書（土木工事共通）

1、工事概要

発注者	高座清掃施設組合		
工事件名	（仮称）地域交流温浴センター整備に伴う歩行者通路整備工事		
工事場所	海老名市	本郷	地内
工事目的	本工事は、令和10年9月にオープンを予定している（仮称）地域交流温浴センター整備に伴い、高座クリーンセンター・環境プラザとの往來のための歩行動線を整備するため、接道する海老名市道710号線沿いに歩行者通路を整備するもので、市道710号線の法面に擁壁等を設けることで新たに歩行者通行帯を確保する。 この整備により、組合施設間の歩行者の安全な通路を設け、各施設の相互利用を促進させ、施設の活性化を図るものである。		
工事概要	工事延長 L=65.554m 1.土工 …1式、 2.取り壊し工 …1式 3.排水工 …1式 落し蓋U字溝（250）L=83m 4.擁壁工 …1式 H鋼親杭横矢板擁壁（A）L=18.5m、H鋼親杭横矢板擁壁（B）L=48.7m L型プレキャスト擁壁（H=1000）L=18.0m、L型プレキャスト擁壁（H=900）L=6.0m 5.舗装工 …1式 車道アスファルト表層（t=5cm）A=351㎡ 歩行者通路アスファルト表層（t=4cm）A=76㎡ 6.附属施設工 …1式 ガードレール設置（4mスパン）L=12.0m、ガードレール設置（2mスパン）L=45.0m 7.区画線工 …1式		
契約工期	令和8年11月24 日 ～ 令和9年6月30日		
事業区分	☐ 補助金事業	☐ 国庫	
		☐ 県費	
	☒ 組合単独事業		
設計区分	☒ 単独積算		
	☐ 合算積算		工事 工事

2、積算諸条件

主たる工種		道路改良			
施工地域・施工場所区分		補正なし			
契約保証の方法		発注者が金銭的補償を必要とする			
一部施工パッケージ使用		☒ 有 ☐ 無			
使用歩掛 及び単価 等	☒ 土木工事標準積算基準書	適用年版：	令和	8 年	7 月
	☒ 諸経費率	適用年版：	令和	8 年	7 月
	☐ 下水道用設計標準歩掛表	適用年版：	令和	年	月
	☒ 土木工事資材等単価表	適用年版：	令和	8 年	9 月
	☒ 刊行物	適用年版：	令和	8 年	9 月
	☐ 特別調査	適用年版：	令和	年	月
	☐ 高座清掃施設組合見積単価等	適用年版：	令和	年	月
	☒ その他（見積）	適用年版：	令和	8 年度	
	☐ その他（ ）	適用年版：	令和	年	月

3、施工条件

〔1〕 工程関係	1	他工事による当工事の着手、完了時期の制約について	☐ 無	(他工事件名等)	(仮称) 地域交流温浴センター建設工事 制約：本工事が、温浴センター敷地に係る場合は、温浴センター側の受注者と工事時期の調整を要する。
	2	当工事における施工時期の制約について	☐ 無	(他工事件名等)	(仮称) 地域交流温浴センター建設工事 制約：本工事により市道を全面通行止めにする際は温浴センター側の受注者との調整を要する。
	3	施工時間について	☒ 昼間施工 ☐ 夜間施工（一部含む）	(その他特記事項)	
	4	官公庁ほか関係機関との調整、協議について	☐ 無 ☒ 有	(関係機関名)	JR東海新幹線近接協議
	5	工事着手前に地上物件（家屋調査）、地下埋設物、埋蔵文化財の事前事後調査、又は、移設等の制約について	☐ 無 ☒ 有	(対象内容)	本工事に影響する本郷荘に供給している配管は、本工事により撤去を行う。その撤去範囲については事前に組合側と調整を行い決定する。
	※ただし、施工上必要となる地下埋設物調査については、施工計画書に明示し、必要な措置を講じる。また、書面により報告する。				
〔2〕 用地関係	6	設計工程上見込んでいる休日日数等作業不能日数について	☒ 無 ☐ 有	(詳細内容、作業不能日数等)	
	1	工事用地等の未処理部分について（用地買収状況について）	☒ 無 ☐ 有	(用地未取得部分等) (取得予定年月日等)	
	2	工事用仮設道路、資材置場等の用地の借用について	☒ 無 ☐ 有	(使用場所、期間、借用条件、復旧方法等)	
	3	使用後の復旧条件	☒ 無 ☐ 有	(復旧内容等)	

〔３〕 公害関係	1	公害防止のため、施工方法、建設機械、作業時間等の制限について	☐ 無	(建設機械と制限内容) 騒音規制法・振動規制法に係る機械等及び制限
			☒ 有	(作業時間と制限内容) 騒音規制法・振動規制法による。
	2	水替期等の処理で特別な対策等の必要性について	☒ 無 ☐ 有	(対策内容)
〔４〕 安全対策関係	1	安全施設等の指定について（有害ガス及び酸素欠乏等の対策として換気設備の設置等の含む）	☒ 無 ☐ 有	(指定内容)
	2	鉄道、ガス、電気等の施設と近接する工事の施工方法、作業時間の制限	☐ 無 ☒ 有	(対象内容) ☒ 鉄道 ☐ ガス ☐ 電気 ☐ 電話 ☒ 上水道 ☐ 下水道 ☐ その他（ ）
	3	交通誘導員の配置について	☐ 無 ☒ 有	(１) 交通誘導員の配置 2名 (２) 配置期間 45日間
〔５〕 工事用道路関係	1	一般道路を搬入路として使用する場合の制約について	☐ 無 ☒ 有	(搬入経路・使用期間等の制限) 海老名市道710号線の新幹線こ線橋より北側は、工事用車両の通行を控える。 (搬入中・後の処置)
	2	仮設道路を設置する場合の制約について	☒ 無 ☐ 有	(仮設道路に関する安全施設) (工事後の措置、維持補修内容)
〔６〕 建設副産物関係	1	建設発生土の発生する場合について	☐ 無 ☒ 有	(建設発生土の処分先) 名称：当組合敷地内での処理を予定している。 住所： 業者： 電話：
	2	建設副産物及び建設廃棄物が発生する場合について	☐ 無 ☒ 有	(対象内容) ☒ コンクリート塊 ☒ アスファルト塊 ☐ 建設発生木材 ☒ 建設発生木材（伐木・除根材） ☐ 建設汚泥 ☒ 建設混合廃棄物 ☒ 金属くず ☐ その他（ ）
				※建設廃材指定登録工場に限る。工場側の指示を遵守する。

〔 7 〕 工事支障物件	1	工事支障物件について (地下埋設物含む)	☐ 無	(対象内容)
			☒ 有	☐ 電柱 ☐ 上水道 ☐ 下水道 ☐ 電話 ☐ ガス管 ☐ 架空電線 ☒ 標識・看板 ☒ その他(本郷荘への供給配管)
〔 8 〕 薬液注入関係	1	薬液注入について	☒ 無	(対象内容)
			☐ 有	工法区分： 使用材料： 施工範囲、削孔数： 注入量： 施工管理基準等：
〔 9 〕 その他	1	工事現場発生品がある場合について	☒ 無	(品名、数量等)
			☐ 有	
	2	支給材料及び貸与品がある場合について	☒ 無	(品名、数量等)
			☐ 有	
	3	特殊・特定使用材料を使用する場合及び資材搬入等に制限がある場合	☒ 無	(品名、数量、搬入制限等)
			☐ 有	
	4			
	5			
	6			

※明示されない施工条件、明示事項が不明確な場合は、契約書等の関連する条項に基づき甲・乙協議により決定する。

事務局長	次 長	施設課長	検 算	担 当

工 事 番 号	R8 710歩行者通路			施 工 年 度	令和 8・9 年度
工 事 名 称	(仮称) 地域交流温浴センター整備に伴う歩行者通路整備工事				
工 事 場 所	海老名市 本郷 地内				
施 工 主	高座清掃施設組合		工事概要 工事延長 L=65.554m 1.土工 … 1式 2.取り壊し工 … 1式 3.排水工 … 1式 ・ 落とし蓋U字溝 (250) L=83m 4.擁壁工 … 1式 ・ H鋼親杭横矢板擁壁 (A) L=18.5m (H鋼親杭 N=10本) ・ H鋼親杭横矢板擁壁 (B) L=48.7m (H鋼親杭 N=35本) ・ L型プレキャスト擁壁 (H=1000) L=18m ・ L型プレキャスト擁壁 (H=900) L=6m 5.舗装工 … 1式 ・ 車道 AS表層工 (密粒・t=5cm) A=351㎡ ・ 歩行者通路 AS表層工 (密粒・t=4cm) A=76㎡ 6.附属施設工 … 1式 ・ ガードレール設置 (土中建込・4mスパン) L=12m ・ ガードレール設置 (Co建込・2mスパン) L=45m 7.区画線工 … 1式		
設 計 区 分					
路 線 名					
工 事 期 間	令和 年 月 日 ～ 令和 年 月 日				
工 事 日 数	日				
部 課 名	施設課				
積 算 担 当					
合 計 額					
工 事 価 格					
消費 税 相 当 額					

本 工 事 内 訳 書

工 事 区 分	工 種	種 別	細 別	単 位	数 量	単 価	金 額	摘 要
本工事費	道路改良工事							
		土工		式	1			A- 1号内訳書
		取り壊し工		式	1			A- 2号内訳書
		排水工		式	1			A- 3号内訳書
		擁壁工		式	1			A- 4号内訳書
		舗装工		式	1			A- 5号内訳書
		附属施設工		式	1			A- 6号内訳書
		区画線工		式	1			A- 7号内訳書
	直接工事費計							
	共通仮設費計							
		安全費		式	1			A- 8号内訳書
		現場環境改善費		式	1			
		共通仮設費		式	1			

本 工 事 内 訳 書

工事区分	工 種	種 別	細 別	単 位	数 量	単 価	金 額	摘 要
	純工事費							
		現場管理費		式	1			
工事原価								
		一般管理費	(契約保証費含む)	式	1			発注者が金銭的保証を必要とする
		スクラップ費		式	1			A- 9号内訳書
工事価格								
消費税相当額								
合計額								

A- 1号		土工					1式当たり	内訳書					
名	称	規	格	単	位	数	量	単	価	金	額	摘	要
掘削		バックホウ0.8m3		m³		111							C- 1号単価表
埋戻し		発生土		m³		4.8							C- 2号単価表
埋戻し		RC40、小規模		m³		59							C- 3号単価表
土砂等運搬				m³		107							C- 4号単価表
基面整正				m²		87							C- 5号単価表
	計												

A- 2号		1式当たり					内訳書
取り壊し工							
名 称	規 格	単 位	数 量	単 価	金 額	摘 要	
舗装版切断	As舗装、t=15cm以下	m	91			C-	6号単価表
舗装版破碎	バックホウ直接破碎積込み	m ²	338			C-	7号単価表
構造物とりこわし工(機械施工) 昼間	鉄筋構造物 制約無, 低騒音・低振動対策不要	m ³	1.6			C-	8号単価表
構造物とりこわし工(機械施工) 昼間	無筋構造物 制約無, 低騒音・低振動対策不要	m ³	14			C-	9号単価表
積込 (コンクリート殻)	バックホウ積込み	m ³	15			C-	10号単価表
殻運搬	AS殻	m ³	16			C-	11号単価表
殻運搬	有筋Co殻	m ³	1.6			C-	12号単価表
殻運搬	無筋Co殻	m ³	14			C-	13号単価表
廃材処理料(北部地区)	A S 殻	m ³	16				
廃材処理料(北部地区)	有筋C o 殻	m ³	1.6				
廃材処理料(北部地区)	無筋C o 殻	m ³	14				
舗装版切断濁水処理工	東部地区	式	1			C-	14号単価表
ガードレール撤去工 (C o 建込)	Gr-A・B・C-2B	m	47			C-	15号単価表

A- 2号		1式当たり					内訳書
取り壊し工							
名 称	規 格	単 位	数 量	単 価	金 額	摘 要	
横断・転落防止柵撤去工（プレキャスト C o ブロック建込用）	門型 支柱間隔2m	m	77				C- 16号単価表
支障木のチェーンソー伐採	幹周20cm未満	本	7				C- 17号単価表
支障木のチェーンソー伐採	幹周20cm以上30cm未満	本	1				C- 18号単価表
支障木のチェーンソー伐採	幹周30cm以上60cm未満	本	1				C- 19号単価表
支障木の機械抜根	幹周20cm未満	本	7				C- 20号単価表
支障木の機械抜根	幹周20cm以上30cm未満	本	1				C- 21号単価表
支障木の機械抜根	幹周30cm以上60cm未満	本	1				C- 22号単価表
支障木のチェーンソー伐採	株立	本	8				C- 23号単価表
支障木の機械抜根	株立	本	8				C- 24号単価表
運搬（伐木除根）		m ³	1.7				C- 25号単価表
建設木くず（北部地区）	根	t	1.5				
井水・温水配管撤去	50A	式	1				B- 1号明細書
計							

A- 3号		排水工					1式当たり	内訳書					
名	称	規	格	単	位	数	量	単	価	金	額	摘	要
U型側溝設置工（L=2000mm）昼間		1000kg/個以下 制約無, 基礎碎石施工する		m		83						C-	28号単価表
蓋版設置工（Co製250用）昼間		3種蓋、40kg/枚以下 制約無		枚		156						C-	31号単価表
グレーチング設置工（250用）昼間		40kg/枚以下 制約無		枚		7						C-	32号単価表
U字溝現場打ち蓋工				m		1.5						B-	2号明細書
現場打ち集水桝（A）		400×400		箇所		1						B-	3号明細書
計													

A- 4号		擁壁工					1式当たり	内訳書					
名	称	規	格	単	位	数	量	単	価	金	額	摘	要
H鋼親杭横矢板擁壁工（A）				式		1						B- 4号明細書	
H鋼親杭横矢板擁壁工（B）				式		1						B- 5号明細書	
コンクリート壁工（親杭横矢板擁壁A）				式		1						B- 6号明細書	
プレキャスト擁壁設置（砕石・Co基礎、吸出し防止材含む）		H=1000、ガードレール建込型		m		18						C- 47号単価表	
プレキャスト擁壁設置（砕石・Co基礎、吸出し防止材含む）		H=900		m		6						C- 48号単価表	
重力式擁壁工（C）		H=2200		m		3						B- 7号明細書	
重力式擁壁工（C）		H=1800		m		2.1						B- 8号明細書	
重力式擁壁工（D）				式		1						B- 9号明細書	
コンクリート土留		H=1000		m		1						B- 10号明細書	
計													

A- 5号		舗装工					1式当たり	内訳書					
名	称	規	格	単	位	数	量	単	価	金	額	摘	要
表層（車道・路肩部）		再生密粒度（20）、t=5cm		m ²		351							C- 53号単価表
上層路盤（車道・路肩部）		RM40、t=20cm、2層仕上		m ²		62							C- 54号単価表
下層路盤（車道・路肩部）		RC40、t=30cm、2層仕上		m ²		66							C- 55号単価表
薄層カラー舗装（樹脂系すべり止め）		RPN-101（車道）		m ²		15							C- 56号単価表
表層（歩道部）		再生密粒、t=4cm		m ²		76							C- 57号単価表
下層路盤（歩道部）		RC40、t=10cm		m ²		76							C- 58号単価表
常温型カラー舗装		塗布式、2回塗り		m ²		76							
計													

A- 6号		1式当たり					内訳書
附属施設工							
名 称	規 格	単 位	数 量	単 価	金 額	摘 要	
ガードレール設置工（土中建込）	塗装品 Gr-B-4E、直線部	m	12				C- 59号単価表
ガードレール設置工（C o 建込）	塗装品 Gr-B-2B、直線部	m	45				C- 60号単価表
ガードフェンス設置工（レール設置）	PZ-K1100、4mスパン	m	12				C- 61号単価表
ガードフェンス設置工（レール設置）	PZ-K1100、2mスパン	m	91				C- 62号単価表
落下物防止ネットフェンス設置	ボルト取付	m	14				C- 63号単価表
視線誘導標設置工（防護柵取付用）	両面φ100以下 ボルト式	本	25				C- 64号単価表
視線誘導標設置工（防護柵取付用）	片面φ300 バント式	本	1				C- 65号単価表
転落防止柵設置工（A・土中建込用）	ビーム式・ハネ式 支柱間隔3m	m	38				C- 66号単価表
転落防止柵設置工（B・アンカーボルト固定用）	ハネ式 支柱間隔2m	m	5.2				C- 67号単価表
転落防止柵門扉設置		箇所	1				B- 11号明細書
転落防止柵設置工（C・C o 建込用）	ビーム式・ハネ式 支柱間隔2m	m	8				C- 69号単価表
昇降階段改良工		式	1				B- 12号明細書
掲示板設置工	土中建込	基	2				C- 71号単価表

A- 6号		附属施設工					1式当たり	内訳書					
名	称	規	格	単	位	数	量	単	価	金	額	摘	要
掲示板設置工		門扉への取付		枚		1						C- 72号単価表	
計													

A- 7号		区画線工					1式当たり	内訳書
名 称		規 格		単 位	数 量	単 価	金 額	摘 要
区画線工 溶融式(手動) 昼間 豪雪 補正無		実線 15cm 制約無,排水性舗装でない ,供用区間		m	120			C- 73号単価表
計								

A- 8号		安全費					1式当たり	内訳書					
名	称	規	格	単	位	数	量	単	価	金	額	摘	要
交通誘導警備員B				現場		1						C- 74号単価表	
計													

B- 1号		井水・温水配管撤去					1式当たり		明細書		
		50A									
名 称		規 格		単 位	数 量	単 価	金 額	摘 要			
配管切断		鋼管類		箇所	9			C- 26号単価表			
配管撤去		鋼管類		m	180			C- 27号単価表			
計											

B- 2号		U字溝現場打ち蓋工					10m当たり	明細書					
名	称	規	格	単	位	数	量	単	価	金	額	摘	要
コンクリート		高炉B240-8、人力打設		m ³		0.33							C- 33号単価表
鉄筋工		D13、一般構造物		t		0.06							C- 34号単価表
KCフォーム		6×390×1000		枚		9.23							
計													
1 m当たり													

B- 3号		現場打ち集水桝 (A)					1箇所当たり		明細書	
		400×400								
名 称		規 格		単 位	数 量	単 価	金 額	摘 要		
柵蓋グレーチング		400×400、T-25、ボルト固定、普通目		組	1					
コンクリート		高炉B 18-8		m³	0.24			C- 29号単価表		
型枠		小型構造物		m²	2.81			C- 36号単価表		
基礎碎石		RC40、t=100		m²	0.64			C- 37号単価表		
計										

B- 4号		H鋼親杭横矢板擁壁工 (A)					1式当たり	明細書
名 称		規 格	単 位	数 量	単 価	金 額	摘 要	
アースカー工		350≦杭径≦500mm、掘削長≦20m、モルタルプラント使用	本	10			C- 38号単価表	
土留板取付			m ²	41.2			C- 39号単価表	
笠木取付		溝形鋼	m	18			C- 40号単価表	
コンクリート土留板		500×120×1960、水抜きあり	枚	4				
コンクリート土留板		500×120×1960	枚	38				
溝形鋼(中形) SS400		5×100×50	t	0.17				
計								

B- 5号		H鋼親杭横矢板擁壁工（B）					1式当たり	明細書					
名	称	規	格	単	位	数	量	単	価	金	額	摘	要
H鋼建込(土中・機械建込)				本		35						C-	41号単価表
土留板取付				m ²		42						C-	39号単価表
笠木取付		溝形鋼		m		48.7						C-	40号単価表
コンクリート土留板		1480×298×60		枚		96							
溝形鋼(大形) SS400		6.5×150×75		t		0.91							
計													

B- 6号		コンクリート壁工（親杭横矢板擁壁A）					1式当たり	明細書					
名	称	規	格	単	位	数	量	単	価	金	額	摘	要
コンクリート		高炉B 2 4 -12、ポンプ車打設		m³		15							C- 42号単価表
型枠		鉄筋・無筋構造物		m²		66. 2							C- 43号単価表
円形型枠		内径175×4000		本		1							
鉄筋工		D16、一般構造物		t		0. 42							C- 44号単価表
鉄筋工		D13、一般構造物		t		0. 36							C- 34号単価表
吸出し防止材設置		合繊不織布 t=10mm 9. 8kN/m		m²		0. 36							C- 46号単価表
硬質塩化ビニル管（一般管）		VP-75		m		0. 2							
諸雑費				式		1							
計													

B- 7号		重力式擁壁工 (C)					10m当たり	明細書					
		H=2200											
名	称	規	格	単	位	数	量	単	価	金	額	摘	要
コンクリート		高炉B 24-12、ポンプ車打設		m³		18.26							C- 42号単価表
型枠		鉄筋・無筋構造物		m²		45							C- 43号単価表
基礎砕石		RC40、t=200		m²		12.6							C- 49号単価表
円形型枠		内径175×4000		本		0.4							
鉄筋工		D13、一般構造物		t		0.012							C- 34号単価表
硬質塩化ビニル管(一般管)		VP-75		m		2.49							
吸出し防止材設置		合繊不織布 t=10mm 9.8kN/m		m²		0.07							C- 46号単価表
計													
1 m当たり													

B- 8号		重力式擁壁工 (C)					10m当たり	明細書					
		H=1800											
名	称	規	格	単	位	数	量	単	価	金	額	摘	要
コンクリート		高炉B 24-12、ポンプ車打設		m³		13.85							C- 42号単価表
型枠		鉄筋・無筋構造物		m²		36.8							C- 43号単価表
基礎砕石		RC40、t=200		m²		11.4							C- 49号単価表
円形型枠		内径175×4000		本		0.4							
鉄筋工		D13、一般構造物		t		0.011							C- 34号単価表
硬質塩化ビニル管(一般管)		VP-75		m		2.31							
吸出し防止材設置		合繊不織布 t=10mm 9.8kN/m		m²		0.07							C- 46号単価表
計													
1 m当たり													

B- 9号		重力式擁壁工 (D)					1式当たり	明細書					
名	称	規	格	単	位	数	量	単	価	金	額	摘	要
コンクリート		高炉B 18-8		m ³		2.16						C- 29号単価表	
型枠		鉄筋・無筋構造物		m ²		8.64						C- 50号単価表	
基礎砕石		RC40、t=200		m ²		2.33						C- 51号単価表	
硬質塩化ビニル管(一般管)		VP-75		m		0.64							
吸出し防止材設置		合繊不織布 t=10mm 9.8kN/m		m ²		0.02						C- 46号単価表	
計													

B- 10号		コンクリート土留					10m当たり		明細書		
H=1000											
名 称		規 格		単 位	数 量	単 価	金 額	摘 要			
コンクリート		高炉B 18-8		m³	1.2			C- 29号単価表			
型枠		小型構造物		m²	12			C- 36号単価表			
目地材設置				m²	0.12			C- 52号単価表			
基礎碎石		RC40、t=100		m²	2.5			C- 37号単価表			
計											
1 m当たり											

B- 11号		転落防止柵門扉設置					1箇所当たり	明細書					
名	称	規	格	単	位	数	量	単	価	金	額	摘	要
横断・転落防止柵設置工（アンカーボルト固定用）		手間のみ		m		1.7						C- 68号単価表	
門扉		白色、支柱間隔1000、地上高1100、片開き		基		1							
端末張出		白色、張出幅350		個		2							
計													

B- 12号				昇降階段改良工				1式当たり		明細書	
名 称		規 格		単 位	数 量	単 価	金 額	摘 要			
コンクリート		高炉B 2 4 -12、ポンプ車打設		m³	3. 17			C- 42号単価表			
コンクリート		高炉B 2 4 -12、ポンプ車打設		m³	1. 44			C- 42号単価表			
鉄筋工		D13、一般構造物		t	0. 25			C- 34号単価表			
型枠		鉄筋・無筋構造物		m²	28. 8			C- 43号単価表			
型枠		鉄筋・無筋構造物		m²	2. 22			C- 43号単価表			
基礎砕石		RC40、t=200		m²	19. 1			C- 70号単価表			
円形型枠		内径175×4000		本	0. 3						
硬質塩化ビニル管(一般管)		VP-75		m	0. 4						
吸出し防止材設置		合繊不織布 t=10mm 9. 8kN/m		m²	0. 05			C- 46号単価表			
計											

C- 1号		掘削 バックホウ0.8m3					1m ³ 当たり	単価表					
名	称	規	格	単	位	数	量	単	価	金	額	摘	要
掘削		土質:土砂 施工方法:片切掘削		m ³		1							
	計												

C- 2号		埋戻し 発生土					1m ³ 当たり	単価表
名	称	規	格	単 位	数 量	単 価	金 額	摘 要
埋戻し		施工方法:最大埋戻幅1m未満		m ³	1			
	計							

C- 3号		埋戻し RC40、小規模					1m ³ 当 たり	単価表
名	称	規	格	単 位	数 量	単 価	金 額	摘 要
埋戻し		施工方法: 上記以外 (小規模)		m ³	1			
再生クラッシャーラン		RC-40		m ³	1. 2			
計								

C- 4号		土砂等運搬					1m ³ 当たり	単価表
名 称		規 格		単 位	数 量	単 価	金 額	摘 要
土砂等運搬		土砂等発生現場:標準 積込機種・規格:バックホウ山積1.4m3(平積1.0m3) 土質:土砂(岩塊・玉石混り土含む)		m ³	1			
		DID区間の有無:無し 運搬距離:0.3km以下						
計								

C- 5号				1㎡当たり				単価表	
基面整正									
名 称		規 格		単 位	数 量	単 価	金 額	摘 要	
基面整正				㎡	1				
計									

C- 6号		舗装版切断					1m当たり	単価表
As舗装、t=15cm以下								
名 称		規 格		単 位	数 量	単 価	金 額	摘 要
舗装版切断		舗装版種別:アスファルト舗装版 アスファルト舗装版厚:15cm以下		m	1			
計								

C- 7号		舗装版破碎					1㎡当たり	単価表
バックホウ直接破碎積込み								
名 称		規 格		単 位	数 量	単 価	金 額	摘 要
舗装版破碎		舗装版種別:アスファルト舗装版 障害等の有無:無し 騒音振動対策:不要		㎡	1			
		舗装版厚:15cm以下						
計								

C-

8号

11

單

構造物とりこわし工(機械施工) 昼間

鉄筋構造物 制約無, 低騒音・低振動対策不要

[illegible]

C- 9号		構造物とりこわし工(機械施工) 昼間					1m ³ 当たり	単価表
無筋構造物 制約無, 低騒音・低振動対策不要								
名 称		規 格		単 位	数 量	単 価	金 額	摘 要
構造物とりこわし工 昼間		無筋構造物 機械施工 制約無		m ³	1			
計								

C- 10号		積込（コンクリート殻） バックホウ積込み					1m ³ 当たり	単価表					
名	称	規	格	単	位	数	量	単	価	金	額	摘	要
積込（コンクリート殻）				m ³		1							
計													

C- 11号		1m³当たり						単価表					
殻運搬		AS殻											
名	称	規	格	単	位	数	量	単	価	金	額	摘	要
殻運搬		殻発生作業:舗装版破碎 積込工法区分:機械積込(小規模土工) DID区間の有無:有り		m³		1							
		運搬距離:11.0km以下											
計													

C- 12号		1m ³ 当たり					単価表						
殻運搬													
有筋Co殻													
名	称	規	格	単	位	数	量	単	価	金	額	摘	要
殻運搬		殻発生作業:コンクリート(鉄筋)構造物とりこわし 積込工法区分:機械積込 DID区間の有無:有り		m ³		1							
		運搬距離:10.9km以下											
計													

C- 13号		1m ³ 当たり					単価表						
殻運搬													
無筋Co殻													
名	称	規	格	単	位	数	量	単	価	金	額	摘	要
殻運搬		殻発生作業:コンクリート(無筋)構造物とりこわし 積込工法区分:機械積込 DID区間の有無:有り		m ³		1							
		運搬距離:10.9km以下											
計													

C- 14号		舗装版切断濁水処理工					1式当たり	単価表
東部地区								
名 称		規 格		単 位	数 量	単 価	金 額	摘 要
舗装版切断濁水運搬費		ダンプトラック		回	1			
舗装版切断濁水処分費(東部地区)		アスファルト舗装版		m³	0.105			
計								

C- 15号		ガードレール撤去工（C o 建込）					1m当たり	単価表
Gr-A・B・C-2B								
名 称		規 格		単 位	数 量	単 価	金 額	摘 要
ガードレール撤去工（Co建込）		Gr-A・B・C-2B		m	1			
計								
		</						

C- 16号		横断・転落防止柵撤去工（フレキャストC oブロック建込用）					1m当たり	単価表
門型 支柱間隔2m								
名 称		規 格		単 位	数 量	単 価	金 額	摘 要
横断・転落防止柵撤去工（フレキャストC oブロック建込用）		門型		m	1			
計								

C- 17号				10本当たり				単価表	
支障木のチェーンソー伐採 幹周20cm未満									
名 称		規 格		単 位	数 量	単 価	金 額	摘 要	
造園工				人					
普通作業員				人					
チェーンソー運転費（支障木の伐採・抜根）				日	0.09			F- 1号運転費	
トラック運転費（樹木整姿工）				台	0.05			F- 2号運転費	
諸雑費				式	1				
計									
1本当たり									

C- 18号		支障木のチェーンソー伐採 幹周20cm以上30cm未満					10本当たり	単価表					
名	称	規	格	単	位	数	量	単	価	金	額	摘	要
造園工				人									
普通作業員				人									
チェーンソー運転費（支障木の伐採・抜根）				日		0.12						F-	3号運転費
トラック運転費（樹木整姿工）				台		0.15						F-	4号運転費
諸雑費				式		1							
計													
1本当たり													

C- 19号				支障木のチェーンソー伐採 幹周30cm以上60cm未満				10本当たり	単価表
名 称		規 格		単 位	数 量	単 価	金 額	摘 要	
造園工				人					
普通作業員				人					
チェーンソー運転費（支障木の伐採・抜根）				日	0.37			F- 5号運転費	
トラック運転費（樹木整姿工）				台	1.3			F- 6号運転費	
諸雑費				式	1				
計									
1本当たり									

C- 20号		支障木の機械抜根 幹周20cm未満					10本当たり	単価表
名	称	規	格	単 位	数 量	単 価	金 額	摘 要
普通作業員				人				
チェーンソー運転費（支障木の伐採・抜根）				日	0.01			F- 1号運転費
トラック運転費（クレーン装置付）				hr	0.09			F- 7号運転費
トラック運転費（樹木整姿工）				台	0.03			F- 2号運転費
計								
1本当たり								

C- 21号		支障木の機械抜根					10本当たり		単価表	
		幹周20cm以上30cm未満								
名 称		規 格		単 位	数 量	単 価	金 額	摘 要		
普通作業員				人						
チェーンソー運転費（支障木の伐採・抜根）				日	0.04			F- 3号運転費		
トラック運転費（クレーン装置付）				hr	0.27			F- 8号運転費		
トラック運転費（樹木整姿工）				台	0.1			F- 4号運転費		
諸雑費				式	1					
計										
1本当たり										

C- 22号				支障木の機械抜根				10本当たり				単価表					
				幹周30cm以上60cm未満													
名		称		規		格		単	位	数	量	単	価	金	額	摘	要
									人								
		普通作業員															
		チェーンソー運転費（支障木の伐採・抜根）							日		0.17						F- 9号運転費
		トラック運転費（クレーン装置付）							hr		1.27						F- 10号運転費
		トラック運転費（樹木整姿工）							台		0.45						F- 11号運転費
		諸雑費							式		1						
		計															
		1本当たり															

C- 23号		支障木のチェーンソー伐採 株立					10本当たり	単価表
名	称	規	格	単 位	数 量	単 価	金 額	摘 要
造園工				人				
普通作業員				人				
チェーンソー運転費（支障木の伐採・抜根）				日	0.09			F- 1号運転費
トラック運転費（樹木整姿工）				台	0.05			F- 2号運転費
諸雑費				式	1			
計								
1本当たり								

C- 24号		支障木の機械抜根 株立					10本当たり	単価表					
名	称	規	格	単	位	数	量	単	価	金	額	摘	要
普通作業員				人									
チェーンソー運転費（支障木の伐採・抜根）				日		0.01						F- 1号運転費	
トラック運転費（クレーン装置付）				hr		0.09						F- 7号運転費	
トラック運転費（樹木整姿工）				台		0.03						F- 2号運転費	
計													
1本当たり													

C- 25号		運搬（伐木除根）					1m ³ 当たり	単価表					
名	称	規	格	単	位	数	量	単	価	金	額	摘	要
運搬（伐木除根）		積込条件:機械施工 除根作業の有無:有り DID区間の有無:有り		m ³		1							
		運搬距離:10.0km以下											
計													

C- 26号				配管切断				1箇所当たり				単価表	
鋼管類													
名 称		規 格		単 位	数 量	単 価	金 額	摘 要					
配管工				人									
保温工				人									
諸雑費				式	1								
計													

C- 27号		配管撤去 鋼管類					1m当たり	単価表					
名	称	規	格	単	位	数	量	単	価	金	額	摘	要
配管工				人									
諸雑費				式		1							
計													

C- 28号		U型側溝設置工（L=2000mm）昼間 1000kg/個以下 制約無, 基礎碎石施工する					10m当たり	単価表					
名	称	規	格	単	位	数	量	単	価	金	額	摘	要
U型側溝		250×250、L=2000mm		個		5							
再生クラッシャー		RC-40		m ³		0.672							
排水構造物工 昼間 U型側溝		L2000 1000kg以下 制約無		m		10							
コンクリート		高炉B 18-8		m ³		0.46							C- 29号単価表
型枠		均しコンクリート型枠		m ²		2							C- 30号単価表
計													
1 m当たり													

C- 29号		コンクリート					1m³当たり	単価表					
		高炉B 18-8											
名	称	規	格	単	位	数	量	単	価	金	額	摘	要
コンクリート		構造物種別:小型構造物 打設工法:人力打設 コンクリート規格:24-12-25(20)(高炉)		m³		1							
		養生工の種類:一般養生 現場内小運搬の有無:無し											
計													

C- 30号		型枠 均しコンクリート型枠					1㎡当たり	単価表
名	称	規	格	単 位	数 量	単 価	金 額	摘 要
型枠		型枠の種類:一般型枠 構造物の種類:均しコンクリート		㎡	1			
	計							

C- 31号		蓋版設置工（Co製250用）昼間 3種蓋、40kg/枚以下 制約無					1枚当たり	単価表					
名	称	規	格	単	位	数	量	単	価	金	額	摘	要
3種蓋		250×500		枚		1							
排水構造物工 昼間 蓋版		Co・鋼製 40kg/枚以下 制約無		枚		1							
計													

C- 32号	グレーチング設置工（250用）昼間						1枚当たり	単価表					
40kg/枚以下 制約無													
名	称	規	格	単	位	数	量	単	価	金	額	摘	要
かさ上げグレーチング		みぞ巾250用、L=500、T-25、普通目		枚		1							
排水構造物工 昼間 蓋版		Co・鋼製 40kg/枚以下 制約無		枚		1							
計													

C- 33号		コンクリート					1m ³ 当たり	単価表
高炉B240-8、人力打設								
名 称		規 格		単 位	数 量	単 価	金 額	摘 要
コンクリート		構造物種別:小型構造物 打設工法:人力打設 コンクリート規格:24-12-25(20)(高炉)		m ³	1			
		養生工の種類:一般養生 現場内小運搬の有無:無し						
計								

C- 35号		鉄筋組立（一般構造物）					1 t 当たり	単価表					
		鉄筋径：10～13mm											
名	称	規	格	単	位	数	量	単	価	金	額	摘	要
土木一般世話役				人									
鉄筋工				人									
普通作業員				人									
ラフテレーンクレーン（油圧伸縮ジブ型）賃料		25 t 吊（排出ガス対策型含む）		日									
諸雑費				式		1							
計													

C- 37号		基礎碎石					1㎡当たり	単価表					
		RC40、t=100											
名	称	規	格	単	位	数	量	単	価	金	額	摘	要
基礎碎石		碎石の厚さ:7.5cmを超え12.5cm以下		㎡		1							
計													

C- 38号							10本当たり	単価表
アースオーガ 工								
350≦杭径≦500mm、掘削長≦20m、モルタルプ ラント使用								
名 称	規 格	単 位	数 量	単 価	金 額	摘 要		
土木一般世話役		人						
とび工		人						
特殊作業員		人						
普通作業員		人						
モルタル	配合1：3	m ³	22.115					
H形鋼(広幅) SS400	300×300	t	8.88					
クローラ式アースオーガ 運転費 単軸式 直結 3点支持式		日	1.53				F- 12号運転費	
クローラクレーン運転費(油圧駆動式ウインチ)	ラチング型、排出ガス対策型(第2次基準値)	日	0.765				F- 13号運転費	
諸雑費		式	1					
計								
1本当たり								

C- 39号		土留板取付					1㎡当たり	単価表					
名	称	規	格	単	位	数	量	単	価	金	額	摘	要
土留板取付		設置高さ:4m以下		㎡		1							
計													

C- 40号		笠木取付 溝形鋼					1m当たり	単価表					
名	称	規	格	単	位	数	量	単	価	金	額	摘	要
笠木取付		設置高さ:4m以下		m		1							
計													

C- 41号		H鋼建込(土中・機械建込)					100本当たり	単価表					
名	称	規	格	単	位	数	量	単	価	金	額	摘	要
土木一般世話役				人									
普通作業員				人									
H鋼		H125×125、L=2.7m		本		100							
ガードレール支柱打込機運転費		モンケン式		hr		26.8							F- 14号運転費
諸雑費				式		1							
計													
1本当たり													

C- 42号		コンクリート					1m ³ 当たり	単価表					
		高炉B 2 4-12、ポンプ車打設											
名	称	規	格	単	位	数	量	単	価	金	額	摘	要
コンクリート		構造物種別:無筋・鉄筋構造物 打設工法:コンクリートポンプ車打設 コンクリート規格:24-12-25(20)(高炉)		m ³		1							
		設計日打設量:10m3以上100m3未満 養生工の種類:一般養生 圧送管延長距離区分:延長無し											
計													

C- 43号		型枠 鉄筋・無筋構造物					1㎡当たり	単価表
名	称	規	格	単 位	数 量	単 価	金 額	摘 要
型枠		型枠の種類:一般型枠 構造物の種類:鉄筋・無筋構造物		㎡	1			
	計							

C- 44号		鉄筋工					1 t 当たり	単価表					
		D16、一般構造物											
名	称	規	格	単	位	数	量	単	価	金	額	摘	要
鉄筋ｺﾝｸﾘｰﾄ用棒鋼		SD295 D16		t		1.03							
鉄筋組立(一般構造物)		鉄筋径：16～25mm		t		1							C- 45号単価表
計													

C- 45号		鉄筋組立（一般構造物）					1 t 当たり	単価表					
		鉄筋径：16～25mm											
名	称	規	格	単	位	数	量	単	価	金	額	摘	要
土木一般世話役				人									
鉄筋工				人									
普通作業員				人									
ラフテレンクレーン（油圧伸縮ジブ型）賃料		25 t 吊（排出ガス対策型含む）		日									
諸雑費				式		1							
計													

C- 46号		吸出し防止材設置 合繊不織布 t=10mm 9.8kN/m					1㎡当たり	単価表					
名	称	規	格	単	位	数	量	単	価	金	額	摘	要
吸出し防止材（全面）設置				㎡		1							
計													

C- 47号	プレキャスト擁壁設置（碎石・Co基礎、吸出し防止材含む） H=1000、ガードレール建込型						1m当たり	単価表					
名	称	規	格	単	位	数	量	単	価	金	額	摘	要
プレキャスト擁壁設置		プレキャスト擁壁高さ:0.5m以上1.0m以下 基礎碎石の有無:有り 均しコンクリートの有無:有り		m		1							
計													

C- 48号		プレキャスト擁壁設置（碎石・Co基礎、吸出し防止材含む）					1m当たり	単価表
H=900								
名 称		規 格		単 位	数 量	単 価	金 額	摘 要
プレキャスト擁壁設置		プレキャスト擁壁高さ:0.5m以上1.0m以下 基礎碎石の有無:有り 均しコンクリートの有無:有り		m	1			
計								

C- 49号		基礎碎石					1㎡当たり	単価表					
		RC40、t=200											
名	称	規	格	単	位	数	量	単	価	金	額	摘	要
基礎碎石		碎石の厚さ:17.5cmを超え20.0cm以下		㎡		1							
計													

C- 51号		基礎碎石					1㎡当たり	単価表					
		RC40、t=200											
名	称	規	格	単	位	数	量	単	価	金	額	摘	要
基礎碎石		碎石の厚さ:17.5cmを超え20.0cm以下		㎡		1							
計													

C- 52号		目地材設置					100㎡当たり	単価表					
名	称	規	格	単	位	数	量	単	価	金	額	摘	要
型わく工				人									
ｺﾞﾑ発泡体目地板		厚 10mm		㎡		109							
諸雑費				式		1							
計													
1 ㎡当たり													

C- 53号		表層（車道・路肩部）					1㎡当たり	単価表
再生密粒度（20）、t=5cm								
名 称		規 格		単 位	数 量	単 価	金 額	摘 要
表層（車道・路肩部）		平均幅員:3.0m超 1層当り平均仕上り厚:実数入力 材料:密粒度アスコン(20)		㎡	1			
		瀝青材料種類:ﾌﾟﾗｲﾑｺｰﾄ PK-3						
計								

C- 54号		上層路盤（車道・路肩部）					1㎡当たり	単価表					
		RM40、t=20cm、2層仕上											
名	称	規	格	単	位	数	量	単	価	金	額	摘	要
上層路盤（車道・路肩部）		材料:再生粒度調整碎石 RM-40 全仕上り厚:実数入力 施工区分:2層施工		㎡		1							
計													

C- 55号		下層路盤（車道・路肩部） RC40、t=30cm、2層仕上					1㎡当たり	単価表					
名	称	規	格	単	位	数	量	単	価	金	額	摘	要
下層路盤（車道・路肩部）		全仕上り厚:実数入力 施工区分:2層施工		㎡		1							
計													

C- 56号		薄層カラー舗装（樹脂系すべり止め）					1㎡当たり	単価表
RPN-101（車道）								
名 称		規 格		単 位	数 量	単 価	金 額	摘 要
樹脂系すべり止め舗装工		RPN-101		㎡	1			
計								

C- 57号		表層（歩道部）					1㎡当たり	単価表					
		再生密粒、t=4cm											
名	称	規	格	単	位	数	量	単	価	金	額	摘	要
表層（歩道部）		平均幅員：1.4m以上 1層当り平均仕上り厚：実数入力 材料：再生密粒度アスコン(13)		㎡		1							
		瀝青材料種類：フ°ライムコート PK-3											
計													

C- 60号		ガードレール設置工（C o 建込） 塗装品 Gr-B-2B、直線部					1m当たり	単価表					
名	称	規	格	単	位	数	量	単	価	金	額	摘	要
ガードレール設置工（Co建込）		塗装品 Gr-B-2B 現場		m		1							
計													

C- 61号		ガードフェンス設置工（レール設置） PZ-K1100、4mスパン					1m当たり	単価表					
名	称	規	格	単	位	数	量	単	価	金	額	摘	要
レール設置（耐雪型含む）		路側用 A・B・C種		m		1							
ガードフェンス		PZ-K1100、4mスパン		m		1							
計													

C- 62号		ガードフェンス設置工（レール設置） PZ-K1100、2mスパン					1m当たり	単価表					
名	称	規	格	単	位	数	量	単	価	金	額	摘	要
レール設置（耐雪型含む）		路側用 A・B・C種		m		1							
ガードフェンス		PZ-K1100、2mスパン		m		1							
計													

C- 63号		落下物防止ネットフェンス設置 ボルト取付					1m当たり	単価表					
名	称	規	格	単	位	数	量	単	価	金	額	摘	要
落下物等防止柵		アンカーボルト設置の有無:有り		m		1							
落下物防止ネットフェンス		H=1200、溶融亜鉛メッキ仕上げ		m		1							
計													

C- 64号		視線誘導標設置工（防護柵取付用）					1本当たり	単価表
両面φ100以下 ホル式								
名 称		規 格		単 位	数 量	単 価	金 額	摘 要
視線誘導標設置（防護柵取付用）		両面φ100以下 ホル式		本	1			
計								

C- 65号		視線誘導標設置工（防護柵取付用）					1本当たり	単価表
片面φ300 バンド式								
名 称		規 格		単 位	数 量	単 価	金 額	摘 要
視線誘導標設置（防護柵取付用）		片面φ300 バンド式		本	1			
計								

C- 66号		転落防止柵設置工（A・土中建込用）					1m当たり	単価表					
		ビーム式・ハコ式 支柱間隔3m											
名	称	規	格	単	位	数	量	単	価	金	額	摘	要
横断・転落防止柵		縦格子型、2.3×950×3000、土中建込		m		1							
横断・転落防止柵設置工（土中建込用）		ビーム式・ハコ式		m		1							
計													

C- 67号		転落防止柵設置工（B・アンカーボルト固定用）					1m当たり	単価表
ハネ式 支柱間隔2m								
名 称		規 格	単 位	数 量	単 価	金 額	摘 要	
転落防止柵（ベースプレート型）		白色、支柱φ60.5、高さ1100、スパン2000	m	1				
横断・転落防止柵設置工（アンカーボルト固定用）		H型・ハネ式	m	1				
計								

C- 68号		横断・転落防止柵設置工（アンカーボルト固定用）					1m当たり	単価表
手間のみ								
名 称		規 格		単 位	数 量	単 価	金 額	摘 要
横断・転落防止柵設置工（アンカーボルト固定用）		ヒーム式・パネル式		m	1			
計								

C- 70号		基礎碎石					1㎡当たり	単価表					
		RC40、t=200											
名	称	規	格	単	位	数	量	単	価	金	額	摘	要
基礎碎石		碎石の厚さ:17.5cmを超え20.0cm以下		㎡		1							
計													

C- 71号		1基当たり					単価表						
掲示板設置工 土中建込													
名	称	規	格	単	位	数	量	単	価	金	額	摘	要
添架式標識板取付金具設置		信号7-4部に取付 金具含 材工共		基		1							
掲示板		800×1000、ステンレス製、文字入れ含む		基		1							
計													

C- 72号		掲示板設置工 門扉への取付					1枚当たり	単価表					
名	称	規	格	単	位	数	量	単	価	金	額	摘	要
視線誘導標設置（防護柵取付用）		両面φ100以下 バンド式		本		1							
掲示板		アルミ樹脂複合板、文字入れ含む		枚		1							
計													

C- 73号		区画線工 熔融式(手動) 昼間 豪雪補正無					1,000m当たり	単価表					
		実線 15cm 制約無,排水性舗装でない,供用区間											
名	称	規	格	単	位	数	量	単	価	金	額	摘	要
区画線工 昼間 除豪雪地		熔融式(手動) 実線 15cm 制約無		m		1,000							
トラフィックペイント 熔融型		3種1号 ビーズ 15～18 白		kg		570							
ガラスビーズ		0.106～0.850mm		kg		25							
接着用プライマー		区画線用		kg		25							
軽 油		パトロール給油		ℓ		40							
諸雑費				式		1							
計													
1 m当たり													

C- 74号

1現場当たり

单価表

交通誘導警備員 B

[illegible]

数 量 集 計 表

工事件名: (仮称)地域交流温浴センター整備に伴う歩行者通路整備工事

工 種	規 格	算 式	数 量
(土 工)			
掘削工	バックホウ0.8m ³	土量計算 = 105.23	
		断面 延長	
		昇降階段 1.36 × 4.50 = 6.12	
		計 111.35	111.4 m3
埋め戻し工	発生土	土量計算 = 3.78	
		断面 延長	
		昇降階段 0.11 × 2 × 4.50 = 0.99	
		計 4.77	4.8 m3
埋め戻し工	RC40	土量計算 = 45.72	45.7 m3
		昇降階段 = 13.62	
		計 59.34	59.3 m3
発生土運搬		111.35 - 3.78 = 107.57	107.6 m3
基面整正		U字溝250 0.56 × 83.0 = 46.48	
		集水柵 0.70 × 0.70 × 1 = 0.49	
		L型擁壁 1.35 × 2.00 × 9 = 24.30	
		重力式擁壁 1.26 × 3.00 = 3.78	

数量集計表 No.2

工 種	規 格	算 式						数 量	
		1.14	×	2.10		=	2.39		
		Co土留	0.25	×	1.00		=	0.25	
		昇降階段	2.10	×	4.50		=	9.45	
		計					87.14	87.1	m ²
(取り壊し工)									
		縦断	縦断	横断	横断				
舗装版切断工	t=15cmまで	47.00	+	36.00	+	4.70	+	3.60	91.3 m
		延長		幅					
舗装版破碎工	t=15cm以下	No.0-5.554	5.554	×	(3.35	+	3.80)/	2	= 19.86
		No.0	11.75	×	(3.80	+	4.86)/	2	= 50.88
		No.0+11.75	48.25	×	5.54		=	267.31	
		計					338.05	338.1	m ²
CO構造物取壊工	有筋	二次製品							
		側溝	27.00	÷	0.61	×	53.00	kg	= 2345.90 kg
		甲蓋	45.00	×	19	kg	=	855.00	kg
		フェンス基礎	29	×	27	kg	=	783.00	
		計					3983.90	kg	
		3983.90	÷	2500	kg/m ³	=	1.59	m3	1.6 m3
	無筋	既存擁壁	0.51	×	0.66	×	21.58	=	7.26 m3
		間知	11.88	×	5.70	÷	10	=	6.77 m3

工 種	規 格	算 式	数 量
		計 14.03	14.0 m3
	全体	1.59 + 14.03 = 15.62	15.6 m3
As塊処分		338.1 × 0.05	16.9 m3
CO有筋処分			1.6 m3
CO無筋処分			14.0 m3
既存ガードレール撤去		44.00 + 3.60	47.6 m
既存フェンス撤去		63.00 + 14.00	77.0 m
舗装切断濁水発生量		0.023 × 0.05 × 91.3	0.10 m3
既存樹木伐採	幹周20cm未満		7 本
	幹周20～30cm		1 本
	幹周30～60cm		1 本
既存樹木伐採	株立		8 本

工 種	規 格	算 式			数 量	
樹木処分量	重量	1.39	+	0.09	1.5	t
	体積	0.93	+	0.81	1.7	m3
井水・温水配管撤去	50A	90.0	×	2	180.0	m
(排水工)						
落とし蓋U字側溝	250×2000	47.00	+	36.00	83.0	m
甲蓋設置	Co製	88.0	+	68.0	156.0	枚
	250×500					
	嵩上げグレーチング	4.0	+	3.0	7.0	枚
	250×500					
	ズレ止めCo	2.0	+	1.0	3.0	箇所
					1.5	m
集水枳(A)					1	箇所
(擁壁工)						
H鋼親杭横矢板擁壁		18.45			18.5	m
(A)	H鋼親杭、H300				10.0	本
	1本当り重量				0.89	t

工 種	規 格	算 式	数 量
H鋼親杭横矢板擁壁	H鋼親杭、H125	$14.28 + 34.44 = 48.72 \text{ m}$	48.7 m
(B)	L=2.7m/本		
		$48.72 \div 1.5 + 2 = 35$	35.0 本
	重量	本当たり $2.7 \times 23.6 \text{ kg/m} = 63.7 \text{ kg/本}$	
		全体 $63.7 \times 35.0 = 2,230 \text{ kg}$	
土留板取付			
H鋼親杭横矢板擁壁	H300	42 枚	41.2 m ²
(A)			
H鋼親杭横矢板擁壁	H125	$32 \text{ スパン} \times 3 \text{ 段} = 96 \text{ 枚}$	
(B)		$96 \times 1.480 \times 0.298 = 42.34 \text{ m}^2$	42.3 m ²
笠木取付	溝形鋼100		18.0 m
	重量	$18.0 \times 9.36 \text{ kg/m} = 168.48 \text{ kg}$	
	溝形鋼150		48.7 m
	重量	$48.7 \times 18.6 \text{ kg/m} = 905.82 \text{ kg}$	
L型プレキャスト擁壁	H=1000	ガードレール建込型	18.0 m
	H=900		6.0 m
重力式擁壁(C)	H=2200		3.0 m

工 種	規 格	算 式	数 量
	H=1800		2.1 m
重力式擁壁(D)			1 式
コンクリート土留	H=1000		1.0 m
(舗装工)			
[アスファルト舗装]			
AS表層工	再生密粒・t=5cm	面積計算 = 351.20	351.2 m ²
上層路盤工	RM40 t=20cm	面積計算 = 62.10	62.1 m ²
下層路盤工	RC40 t=30cm	面積計算 = 66.60	66.6 m ²
薄層カラー舗装	色:赤系	6.00 × 2.50 = 15.00	15.0 m ²
[歩行者通路]			
AS表層	再生密粒・t=4cm	38.09 × 2.00 = 76.18	76.2 m ²
路盤工	RC40 t=10cm		76.2 m ²
常温カラー舗装	塗布式、色:緑		76.2 m ²
(附属施設工)			

工 種	規 格	算 式	数 量
ガードレール設置工	Gr-B-4E	12.0	12.0 m
	Gr-B-2B	18.0 + 27.0 = 45.0	45.0 m
ガードレール取替			3.6 m
ガードレール支柱取替			1.0 本
Gr取付ガードフェンス	4mスパン中間土中	12.0	12.0 m
	2mスパン	46.8 + 18.0 + 27.0 = 91.8	91.8 m
落下物防止ネットフェンス	H=1100		14.0 m
視線誘導標設置	Gr支柱取付	11.0 + 3.0 + 4.0 + 6.0 + 1.0	25.0 本
大型デリネーター設置	φ 300、バンド取付		1.0 本
転落防止柵設置(A)	H=1100、縦格子		38.7 m
転落防止柵設置(B)	H=1100、縦格子	3.2 + 2.0	5.2 m
(昇降階段)	ベースプレート		
転落防止柵門扉	H=1100、縦格子門扉		1.0 基


工 種	規 格	算 式			数 量	
(昇降階段)						
転落防止柵設置(C)	H=800、横格子	4.0	+	4.0	8.0	m
(昇降階段)						
昇降階段改良					1.0	式
揭示板設置	土中建込				2.0	基
揭示板設置	門扉取付				1.0	枚
(区画線工)						
直線	白、巾15cm換算	60.0	×	2	120.0	m
(スクラップ)						
ガードレール		16.00	×	47.6	= 761.60	kg
フェンス		8.00	×	77.0	= 616.00	kg
					計 1377.60	kg

土 量 数 量 計 算 書

測 点			距離	床掘掘削 (C)						発生土埋戻 (R1)			碎石埋戻 (R2)		
				断面積	平均 断面積	土 量	断面積	平均 断面積	土 量	断面積	平均 断面積	土 量	断面積	平均 断面積	土 量
				m ²	m ²	m ³	m ²	m ²	m ³	m ²	m ²	m ³	m ²	m ²	m ³
No. 0	-	5.554		0.96	0.48	0.00				0.31	0.16	0.00	0.00		
No. 0	+	0.000	5.554	1.44	1.20	6.66				0.14	0.23	1.28	1.18	0.59	3.28
No. 0	+	4.550	4.550	0.00	0.72	3.28				0.00	0.07	0.32	0.53	0.86	3.91
No. 1	+	0.000	15.450	1.99	1.00	15.45				0.15	0.08	1.24	0.38	0.46	7.11
No. 1	+	1.765	1.765	2.00	2.00	3.53				0.17	0.16	0.28	0.38	0.38	0.67
No. 1	+	9.145	7.380	4.15	3.08	22.73				0.00	0.09	0.66	0.32	0.35	2.58
No. 1	+	16.525	7.380	3.12	3.64	26.86				0.00	0.00	0.00	0.39	0.36	2.66
No. 2	+	0.000	3.475	1.44	2.28	7.92				0.00	0.00	0.00	2.08	1.24	4.31
No. 3	+	0.000	20.000	0.44	0.94	18.80				0.00	0.00	0.00	0.04	1.06	21.20
計			65.554			105.23			0.0			3.78			45.72

工 壊 取 壁 擁 積 知 間

単位:10m当たり

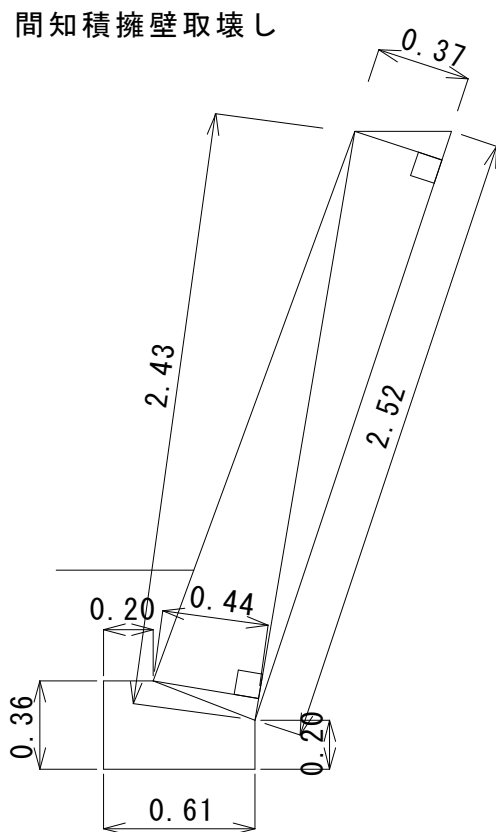[illegible]

伐採樹木集計表（１）

路線名：

市道710号線

対象樹木	樹高 (m)	胸高直径 (cm)	幹周 (cm)	幹 周 (cm)					重量
				20未満	20以上～30未満	30以上～60未満	60以上～90未満	90以上～120未満	(t)
樹- 1	3.0	19	14.9	1本					0.08
樹- 2	3.0	12	9.4	1本					0.03
樹- 3	3.0	12	9.4	1本					0.03
樹- 4	3.0	16	12.6	1本					0.05
樹- 5	3.0	13	10.2	1本					0.03
樹- 6	3.0	25	19.6	1本					0.14
樹- 7	5.0	40	31.4			1本			0.61
樹- 8	3.0	25	19.6	1本					0.14
樹- 9	3.0	35	27.5		1本				0.28
計				7本	1本	1本	0本	0本	1.39 t

体積量

0.93m3

《 樹木重量計算 》

重量 $W = k \pi (d/2)^2 H w (1+p)$

k：樹幹形状係数（0.5）

d：胸高直径m

H：樹高m

w：樹幹単位体積重量（1.5t/m3）

伐 採 樹 木 集 計 表 (2) 株立						
工事件名：市道710号線						
対象樹木	株数	樹高 (m)	長さ (m)	巾 (m)	面積 (㎡)	体積 (m3)
サツキ	株- 8	1.0	0.9	0.9	0.81㎡	0.81m3
					0.00㎡	0.00m3
					0.00㎡	0.00m3
計	8				0.81㎡	0.81m3

《 樹木重量計算 》

0.81m3
×
1.1 t /m3
×
0.1

= 0.09 t

H 鋼 親 杭 横 矢 板 計 算 書

H鋼	No	削孔長 (m)	排土量 (m³)	H鋼長 (m)	H鋼重量 (kg)	モルタル高さ (m)	モルタル量 (m³)	横矢板枚数 (枚)
H300	①	11.175	2.19	11.0		7.925	1.42	6
H300	②	11.202	2.20	11.0		7.926	1.42	6
H300	③	11.228	2.20	11.0		8.001	1.43	5
H300	④	9.736	1.91	9.5		6.795	1.22	5
H300	⑤	9.717	1.91	9.5		6.777	1.21	5
H300	⑥	9.717	1.91	9.5		7.000	1.25	4
H300	⑦	8.717	1.71	8.5		7.000	1.25	4
H300	⑧	8.590	1.69	8.5		6.369	1.17	4
H300	⑨	8.647	1.70	8.5		6.600	1.22	3
H300	⑩	8.675	1.70	8.5		7.000	1.29	
計		97.404	19.12	95.5		71.393	12.88	42

・ 排土量
 $= 0.50 \times 0.50 \times 3.14 / 4 \times \text{削孔長}$

・ モルタル量
 $= (0.50 \times 0.50 \times 3.14 / 4 - \text{H鋼断面積}) \times \text{モルタル高さ}$
 ※H鋼断面積
 H-350 : $171.90\text{cm}^2 = 0.017$


鋼材単位重量

H-350 × 135kg/m
 H-300 × 93.0kg/m

横矢板面積= 41.16m²

H鋼	本数	平均削孔長	H鋼長計	H鋼重量計	H鋼平均重量	平均モルタル高	1本当りモルタル量
H350	0本	0.000	0.0m	0.00 t	0.t/本	0.000m	0.00m³
H300	10本	9.740	95.5m	8.88 t	0.89t/本	7.139m	1.29m³

コンクリート壁材料計算

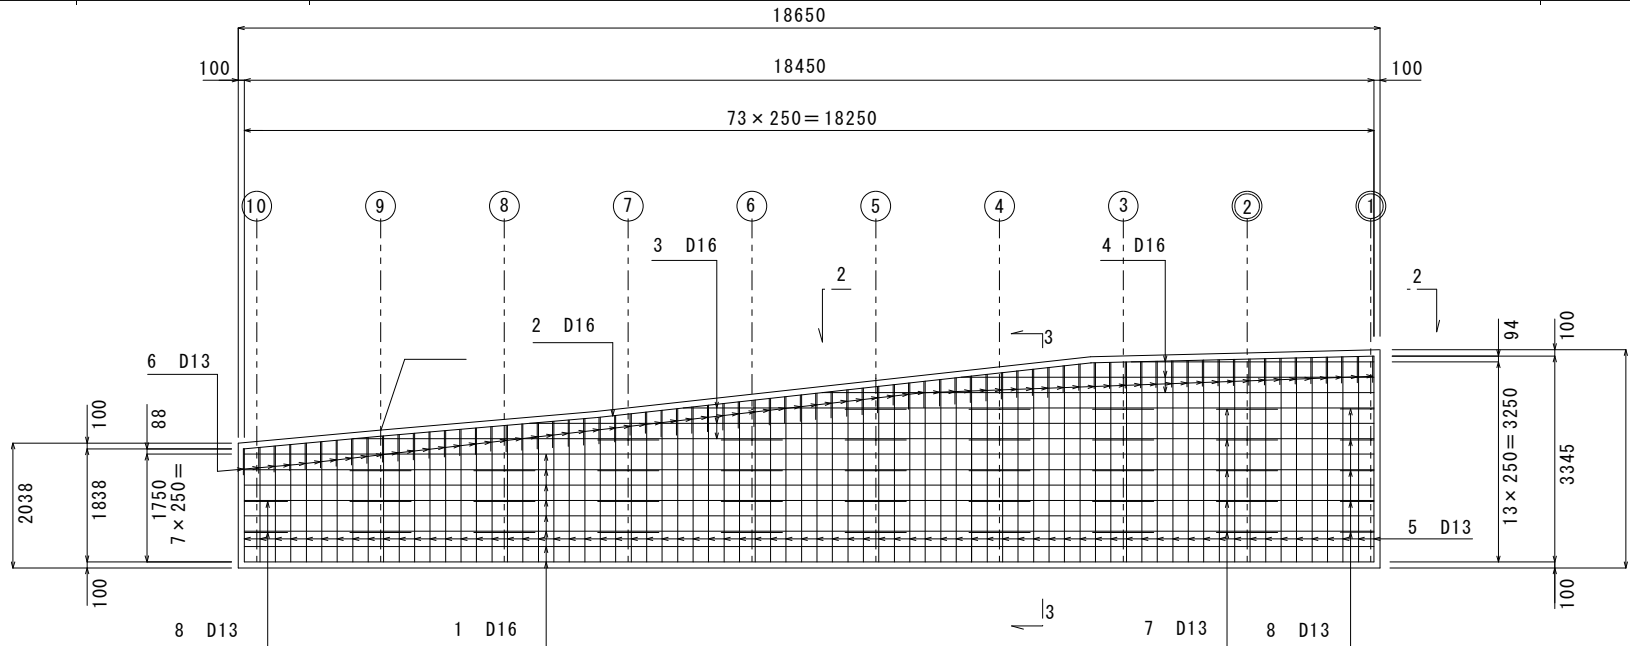

名 称	規 格	算 式	数 量
コンクリート	C-24N-12B	壁 (3.545 + 2.208) / 2 × 18.650 × 0.20 = 10.73	
		笠 0.65 × 0.65 - (0.65 × 0.20 + 0.20 × 0.30)	
		× 18.650 = 4.34	
		控除 0.18 × 0.18 × 3.14 ÷ 4 × 0.40 × 4.00	
		= 0.04	15.03 m3
鉄筋	D16		423.00 kg
	D13		357.00 kg
溝形鋼	100 × 50 × 5 × 7.5	18.00 × 1.00 × 9.36 kg/m	168.48 kg


[illegible]

面 積 計 算 書（アスファルト舗装）

路線名：市道710号線

測 点	距 離	AS表層			上層路盤			下層路盤					
		幅 員	平均幅員	面 積	幅 員	平均幅員	面 積	幅 員	平均幅員	面 積	幅 員	平均幅員	面 積
No.0 - 5.554		3.32	3.32		0.00			0.00					
No.0 + 0.000	5.554	5.08	4.20	23.3	1.11	0.56	3.1	1.11	0.56	3.1			
No.0 + 4.550	4.550	5.68	5.38	24.5	1.58	1.35	6.1	1.58	1.35	6.1			
No.1 + 0.000	15.450	5.86	5.77	89.1	1.19	1.39	21.5	1.29	1.44	22.2			
No.1 + 1.765	1.765	5.79	5.83	10.3	1.19	1.19	2.1	1.29	1.29	2.3			
No.1 + 9.145	7.380	5.50	5.65	41.7	1.52	1.36	10.0	1.62	1.46	10.8			
No.1 + 16.525	7.380	5.80	5.34	39.4	0.68	1.10	8.1	0.78	1.20	8.9			
No.2 + 0.000	3.475	5.28	5.54	19.3	0.60	0.64	2.2	0.70	0.74	2.6			
No.3 + 0.000	20.000	5.07	5.18	103.6	0.30	0.45	9	0.35	0.53	10.6			
計	65.554			351.2			62.1			66.6			

昇降階段材料計算(側壁)

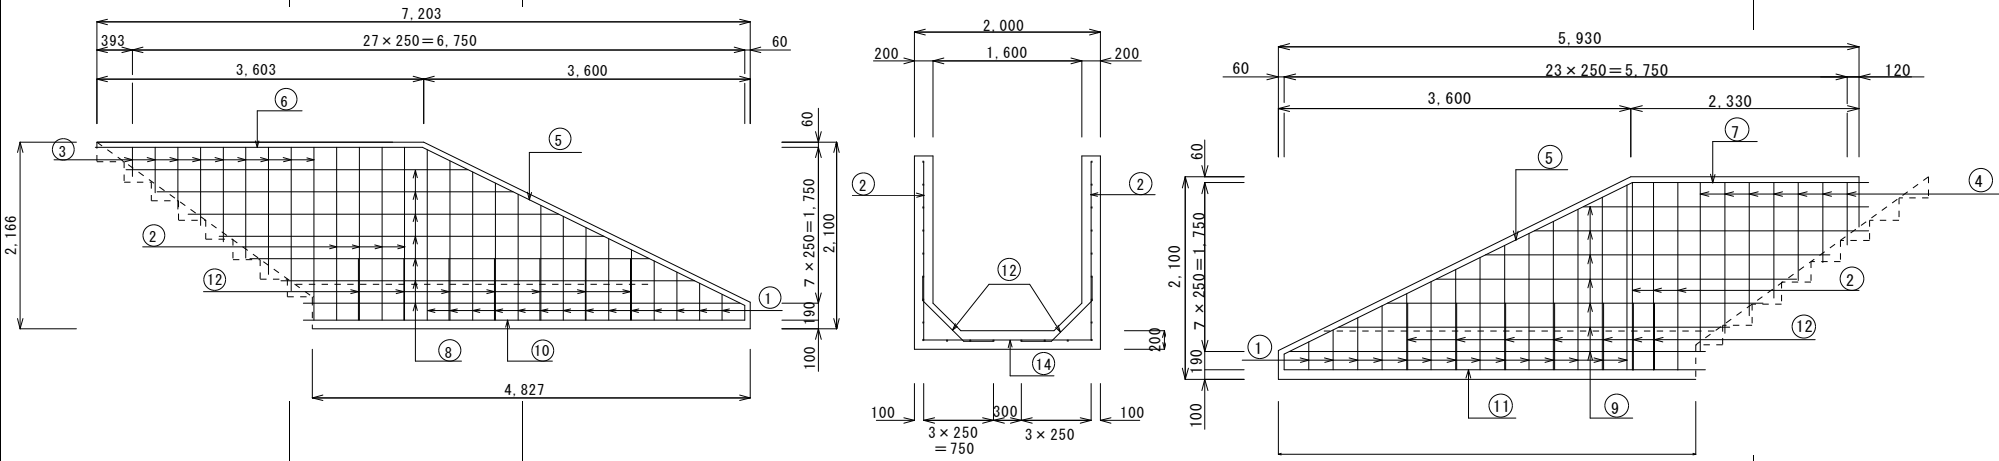


名 称	規 格	算 式	数 量
コンクリート	C-24N-12B	南壁 (3.603 + 4.827) / 2 × 1.900 × 0.20 = 1.60	
		北壁 (2.330 + 4.262) / 2 × 1.900 × 0.20 = 1.25	
		ハンチ 0.300 × 0.300 / 2 × (3.750 + 3.250) = 0.32	
		計 = 3.17	3.17 m3
鉄筋(底版含む)	D13		250.00 kg
型枠		南壁外 (3.603 + 4.827) / 2 × 1.900 = 8.01	
		北壁外 (2.330 + 4.262) / 2 × 1.900 = 6.26	
		ハンチ 0.424 × (3.750 + 3.250) = 2.97	

材料計算表 No.2


名 称	規 格	算 式	数 量	
		南壁内 (3.603 + 4.463)/ 2 × 1.600 = 6.45		
		北壁内 (2.330 + 4.053)/ 2 × 1.600 = 5.11		
		計 28.80	28.80	m ²
円形型枠	φ 90 × 4,000	0.20 × 6 ÷ 4.0	0.3	本
水抜きパイプ	塩ビ管 φ 75	0.20 × 2	0.4	m
吸出し防止材	t=10mm	0.15 × 0.15 × 2	0.05	m ²
		長さ 高さ 幅		
再生碎石埋戻	RC-40	4.73 × 1.80 × 1.60	13.62	m ³

昇降階段材料計算(底版)

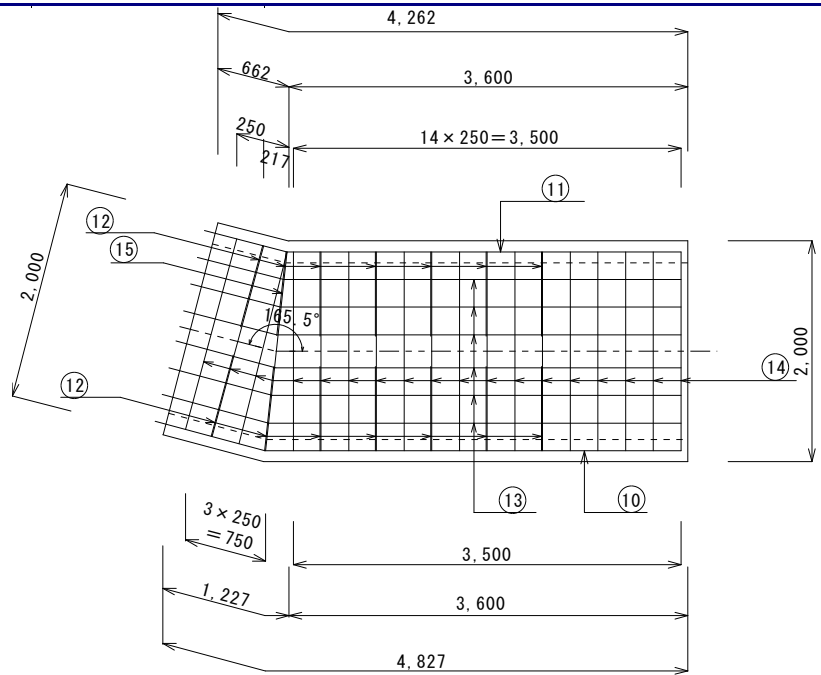

名 称	規 格	算 式	数 量
コンクリート	C-24N-12B	$3.600 \times 2.000 \times 0.200 = 1.44$	1.44 m ³
鉄筋	D13	側壁計算に含む	
型枠		$(4.827 + 4.262 + 2.000) \times 0.200 = 2.22$	2.22 m ²
砕石基礎	RC40	$(4.827 + 4.262) \times 2.100 = 19.09$	19.1 m ²

縮尺1/250

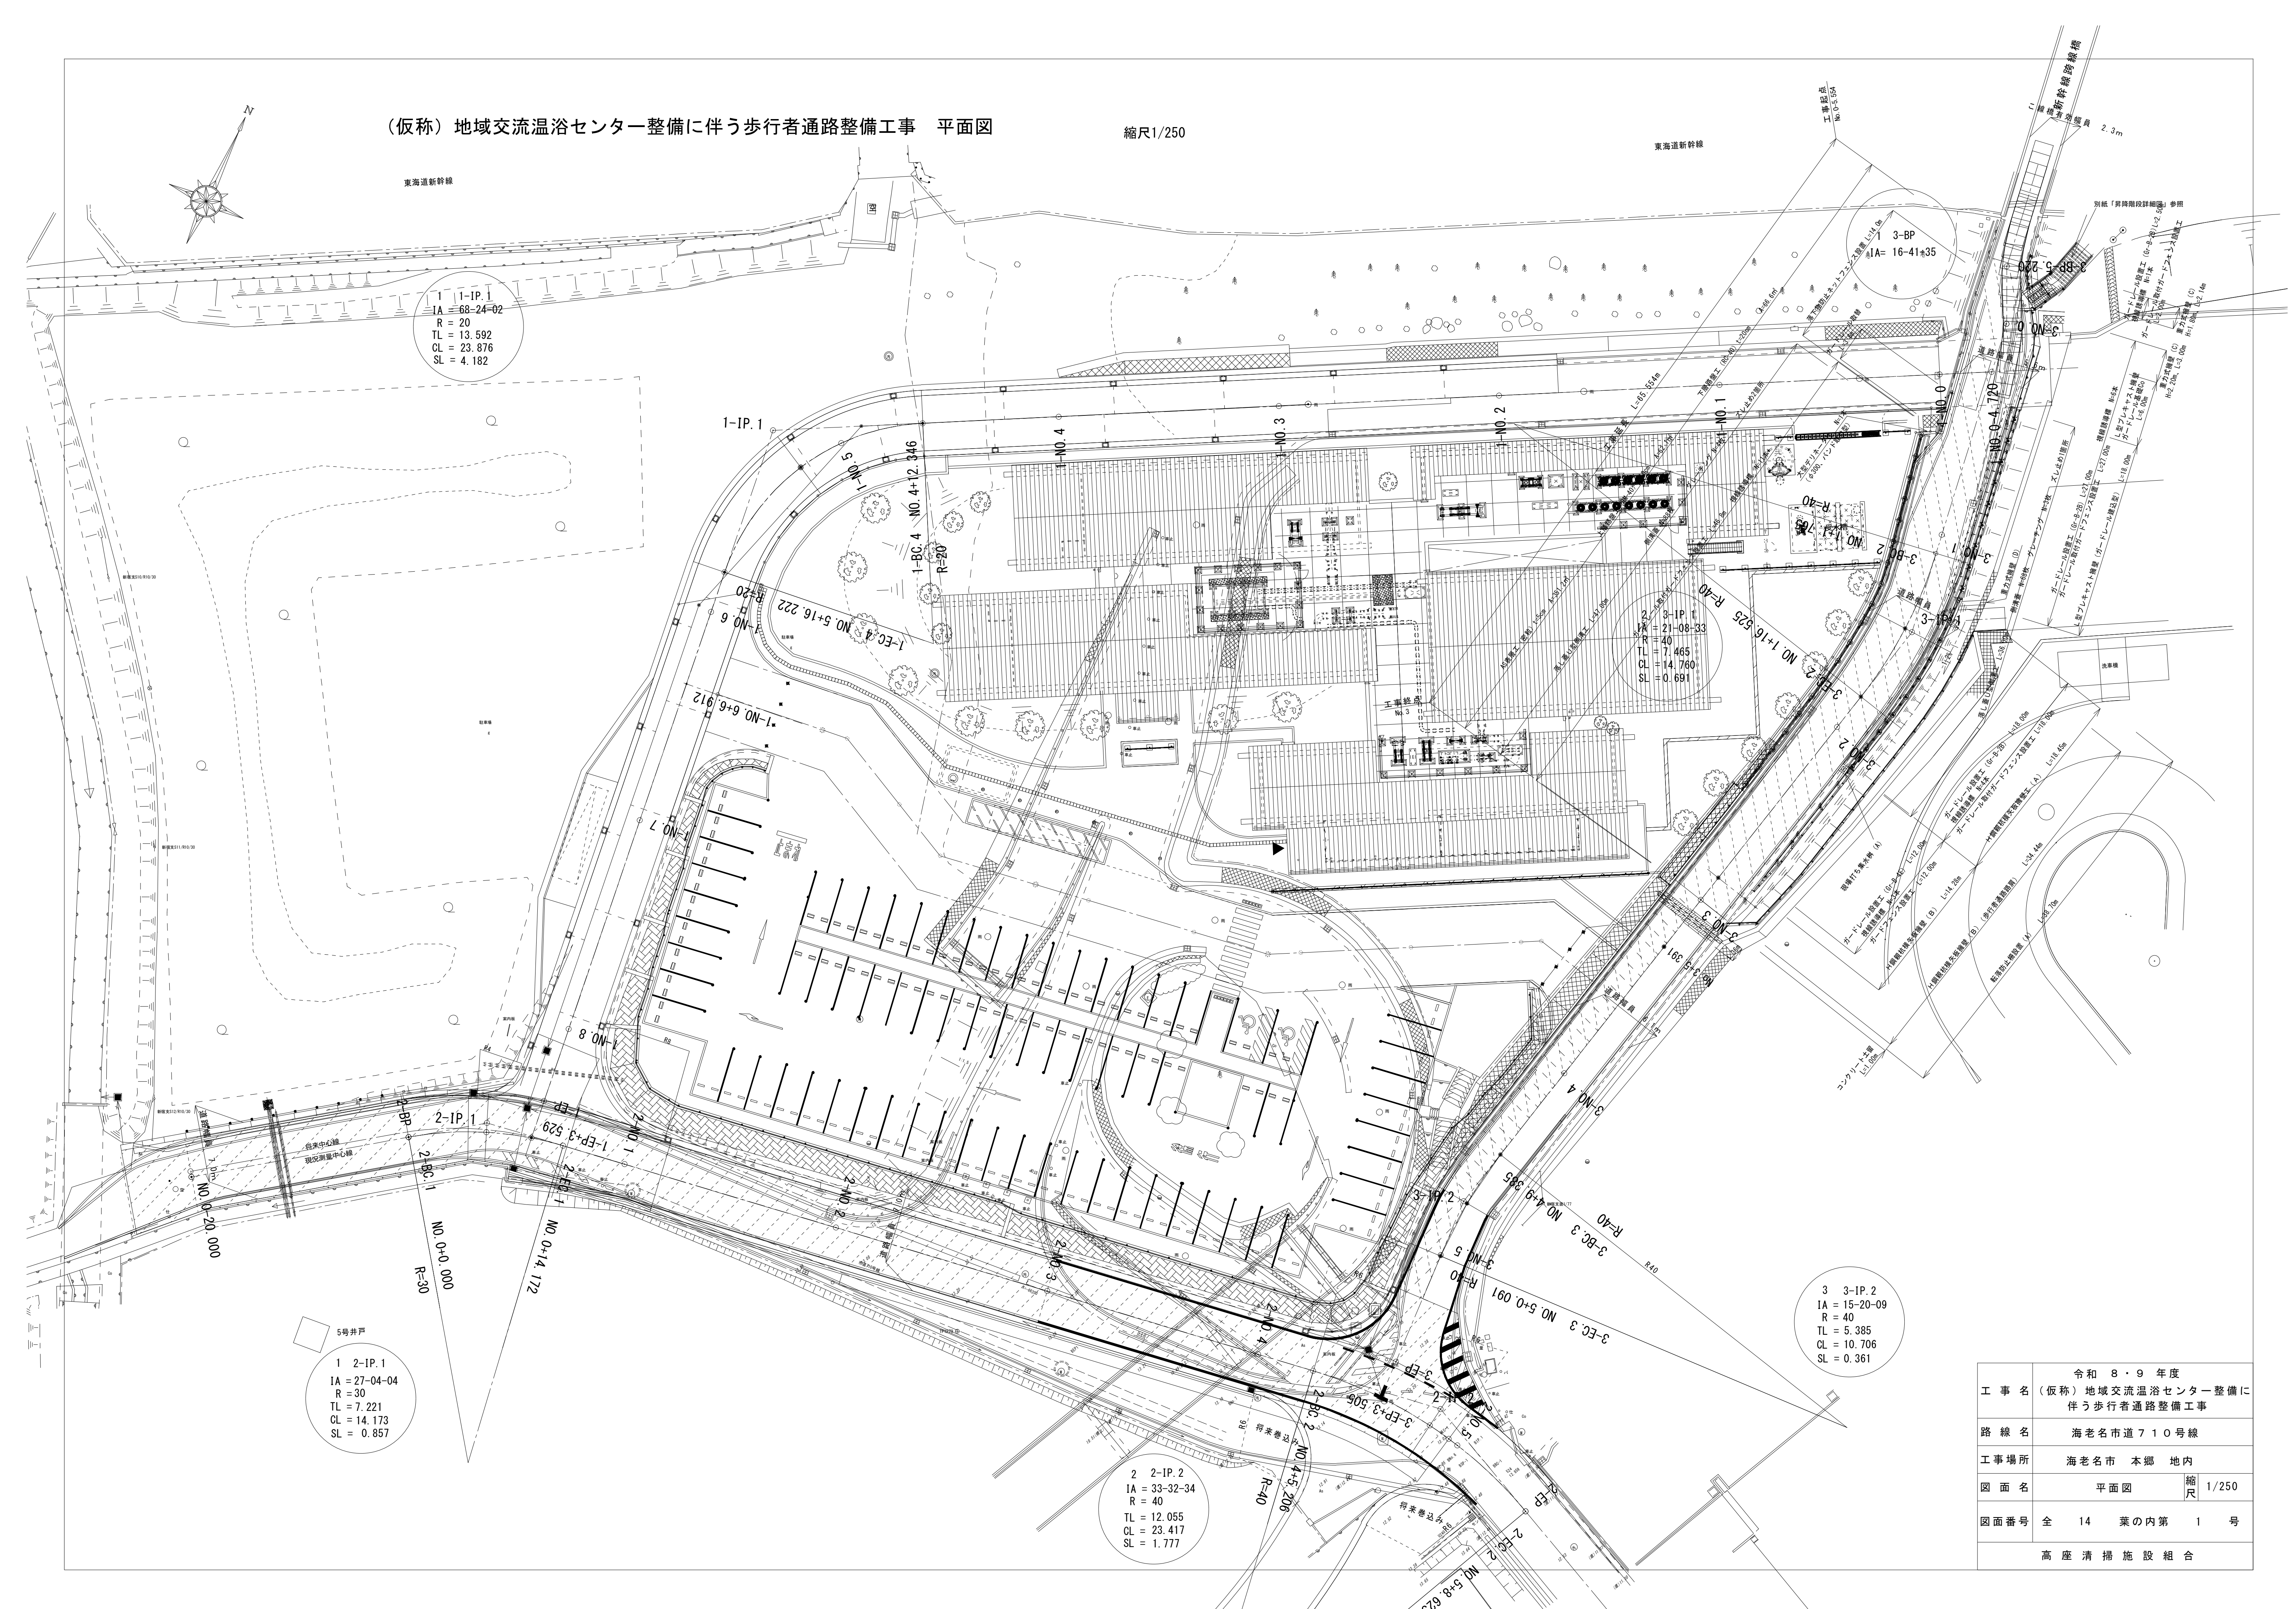


令和 8・9 年度	
工 事 名	(仮称) 地域交流温泉浴センター整備に 伴う歩行者通路整備工事
路 線 名	海老名市道 7 1 0 号線
工事場所	海老名市 本郷 地内
図 面 名	平面図
	縮尺 1/250
図面番号	全 14 葉の内第 1 号
高 座 清 掃 施 設 組 合	

（仮称）地域交流温浴センター整備に伴う歩行者通路整備工事

縦断図 縮尺 縦1/100・横1/250


海老名市 本郷 地内

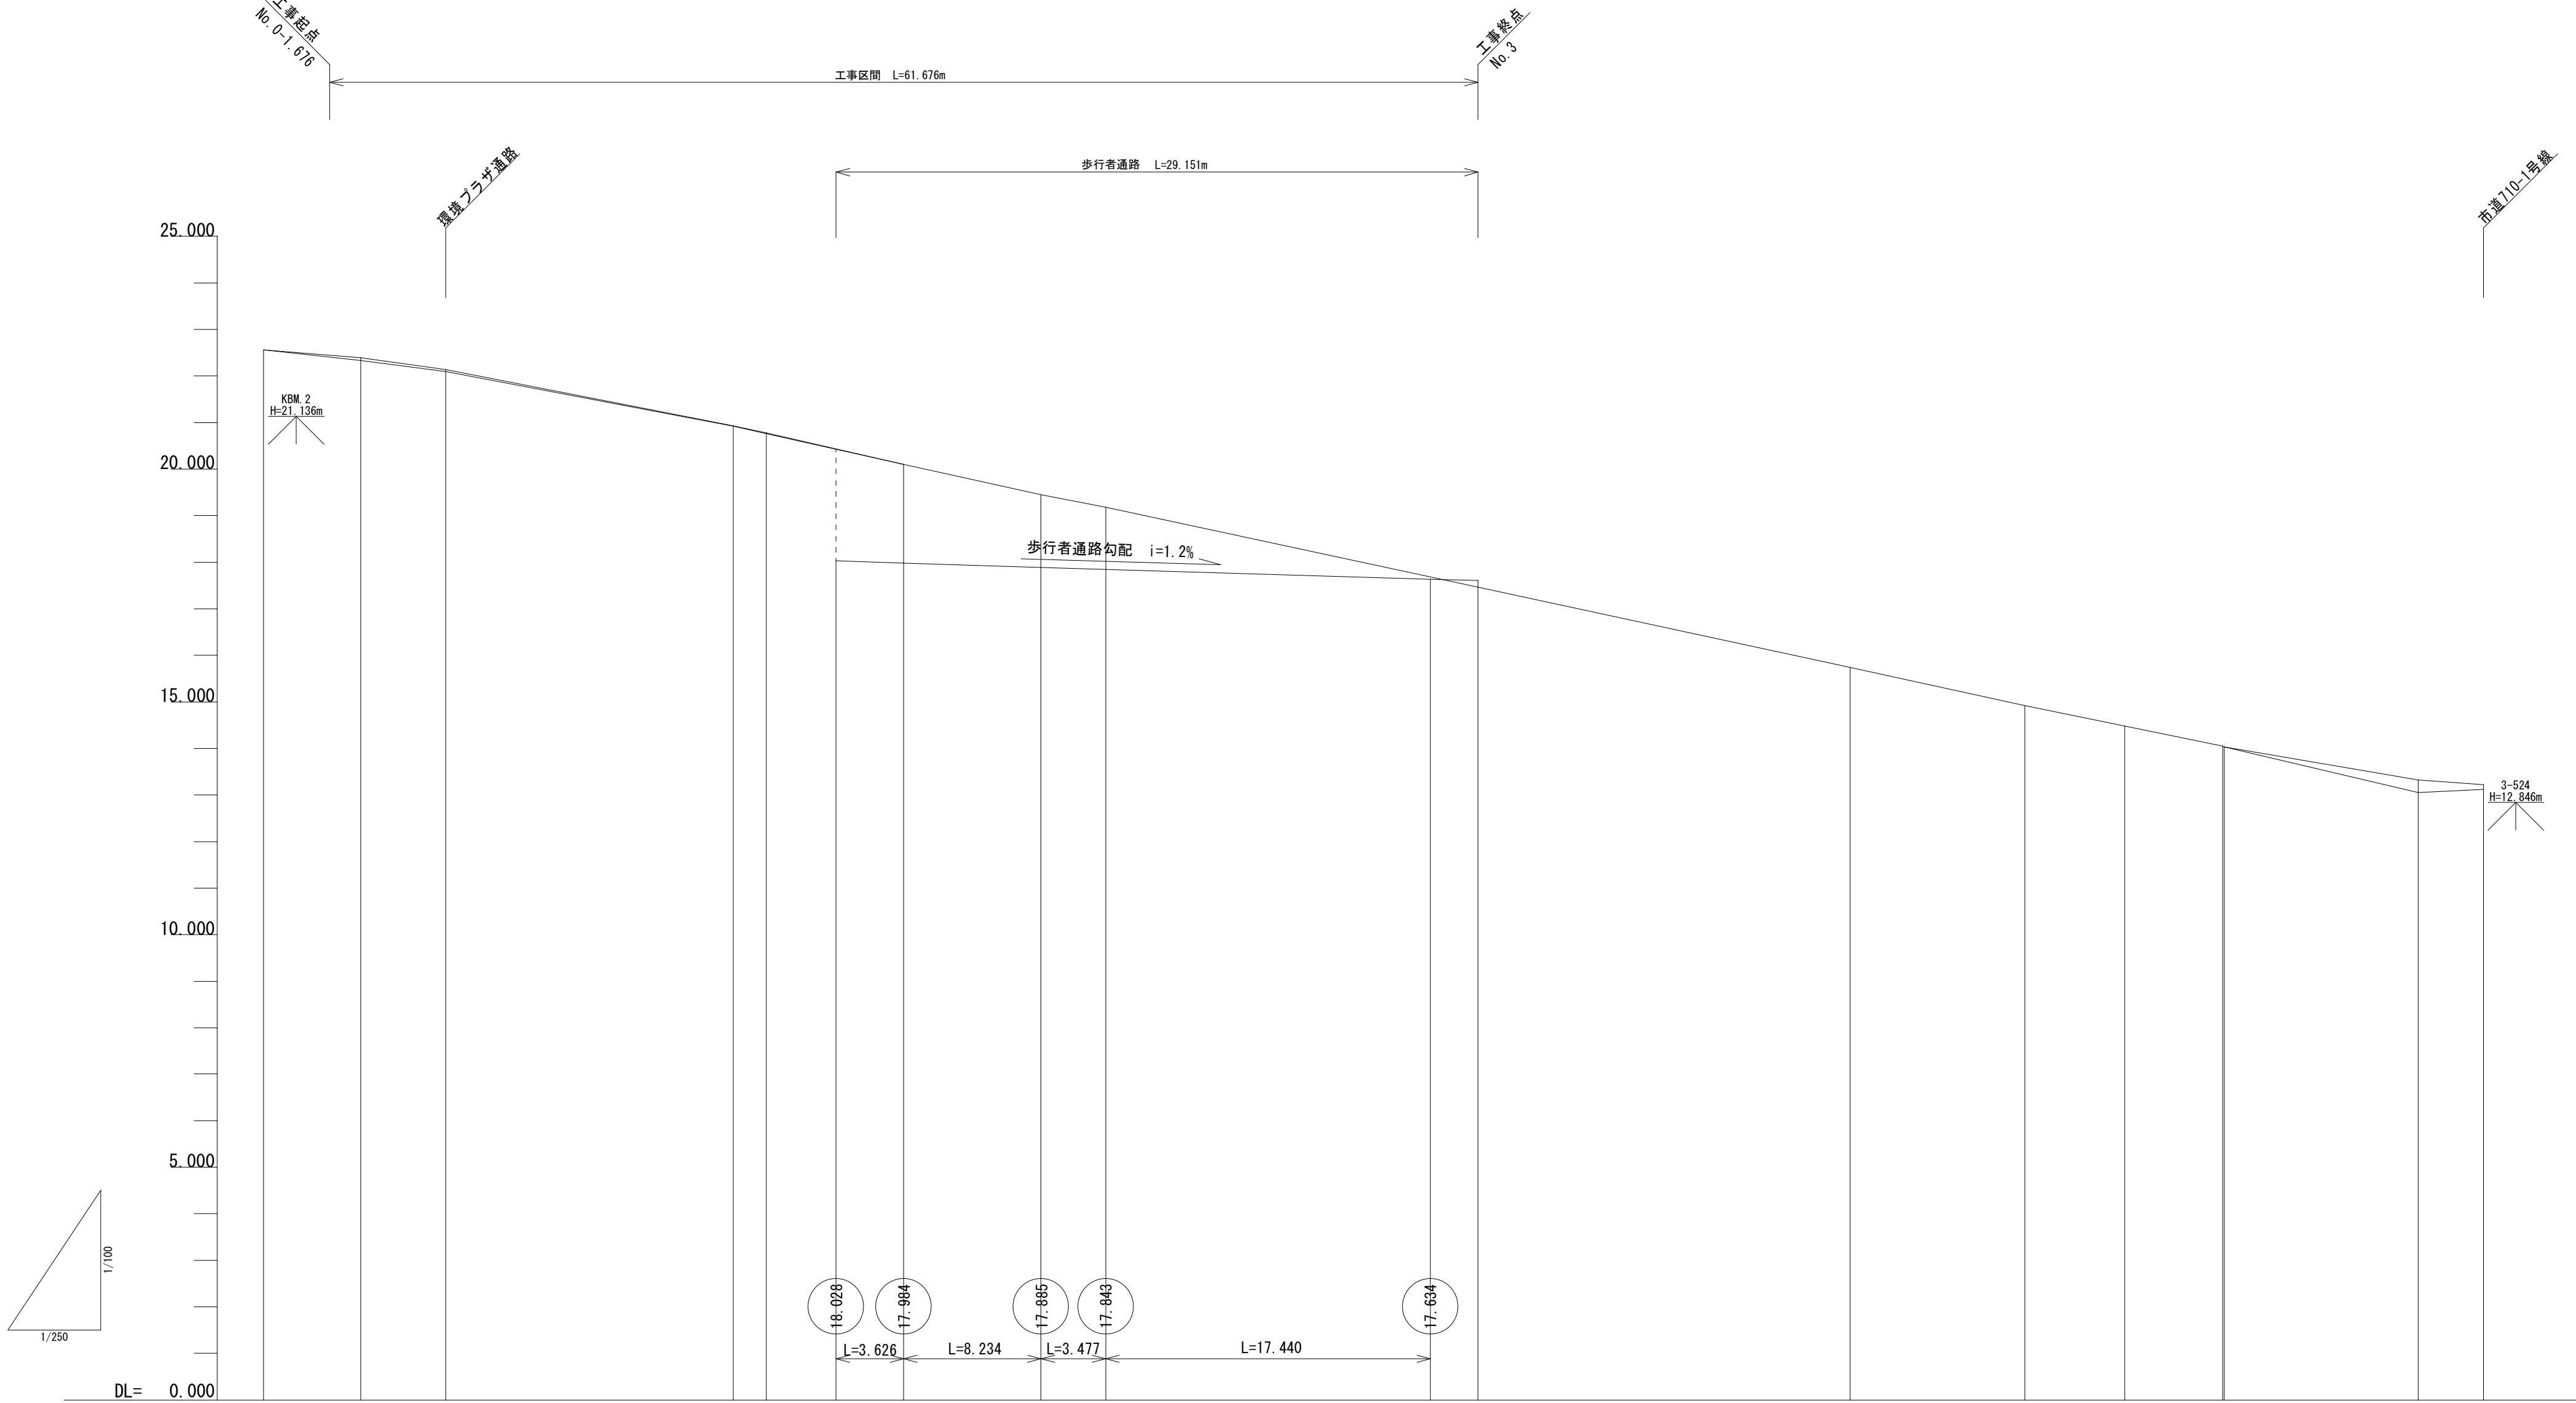

勾配	現況道路勾配 約8.6%									
盛土高		0.062	0.041		0.014	0.015				
切土高									0.271	0.103
計画高		22.393	22.142		20.934	20.777	現況	現況	現況	14.038
地盤高	22.562	22.331	22.101		20.970	20.762	20.103	19.454	16.441	14.919
追加距離	-5.220	0.000	4.550		20.000	21.765	29.145	36.525	71.868	89.385
単距離	0.000	5.220	4.550		15.450	1.765	7.380	7.380	11.868	9.385
測点名	3-EP +3.220 No.0 +1.676 (3-EP)	No.0 +4.550 (3-EP)		3-M0.1 +20.934 (3-EP)	No.1 +20.762 (3-EP)	No.1 +20.103 (3-SP.2)	No.1 +19.454 (3-EC.2)	3-M0.2 +16.441 (3-EC.2)	3-M0.3 +11.868 (3-EC.2)	3-M0.4 +14.919 (3-EC.3)
平面線形 曲率図	IP 1 IA=16.41-35 IP 2 IA=21.08-33 R=40.000 TL=7.465 CL=14.760 SL=0.691 IP 3 IA=15.20-09 R=40.000 TL=5.385 CL=10.785 SL=0.361									

	令和 8・9 年度		
工 事 名	(仮称) 地域交流温浴センター整備に伴う歩行者通路整備工事		
路 線 名	海老名市道 7 1 0 号 線		
工事場所	海老名市 本 郷 地 内		
図 面 名	市道710号線-2 縦断図	縮尺	縦1/100 横1/250
図面番号	全 14 葉の内第 2 号		
高 座 清 掃 施 設 組 合			

標準道路断面図（市道710号線） 縮尺 1/50 (A3 1/100)

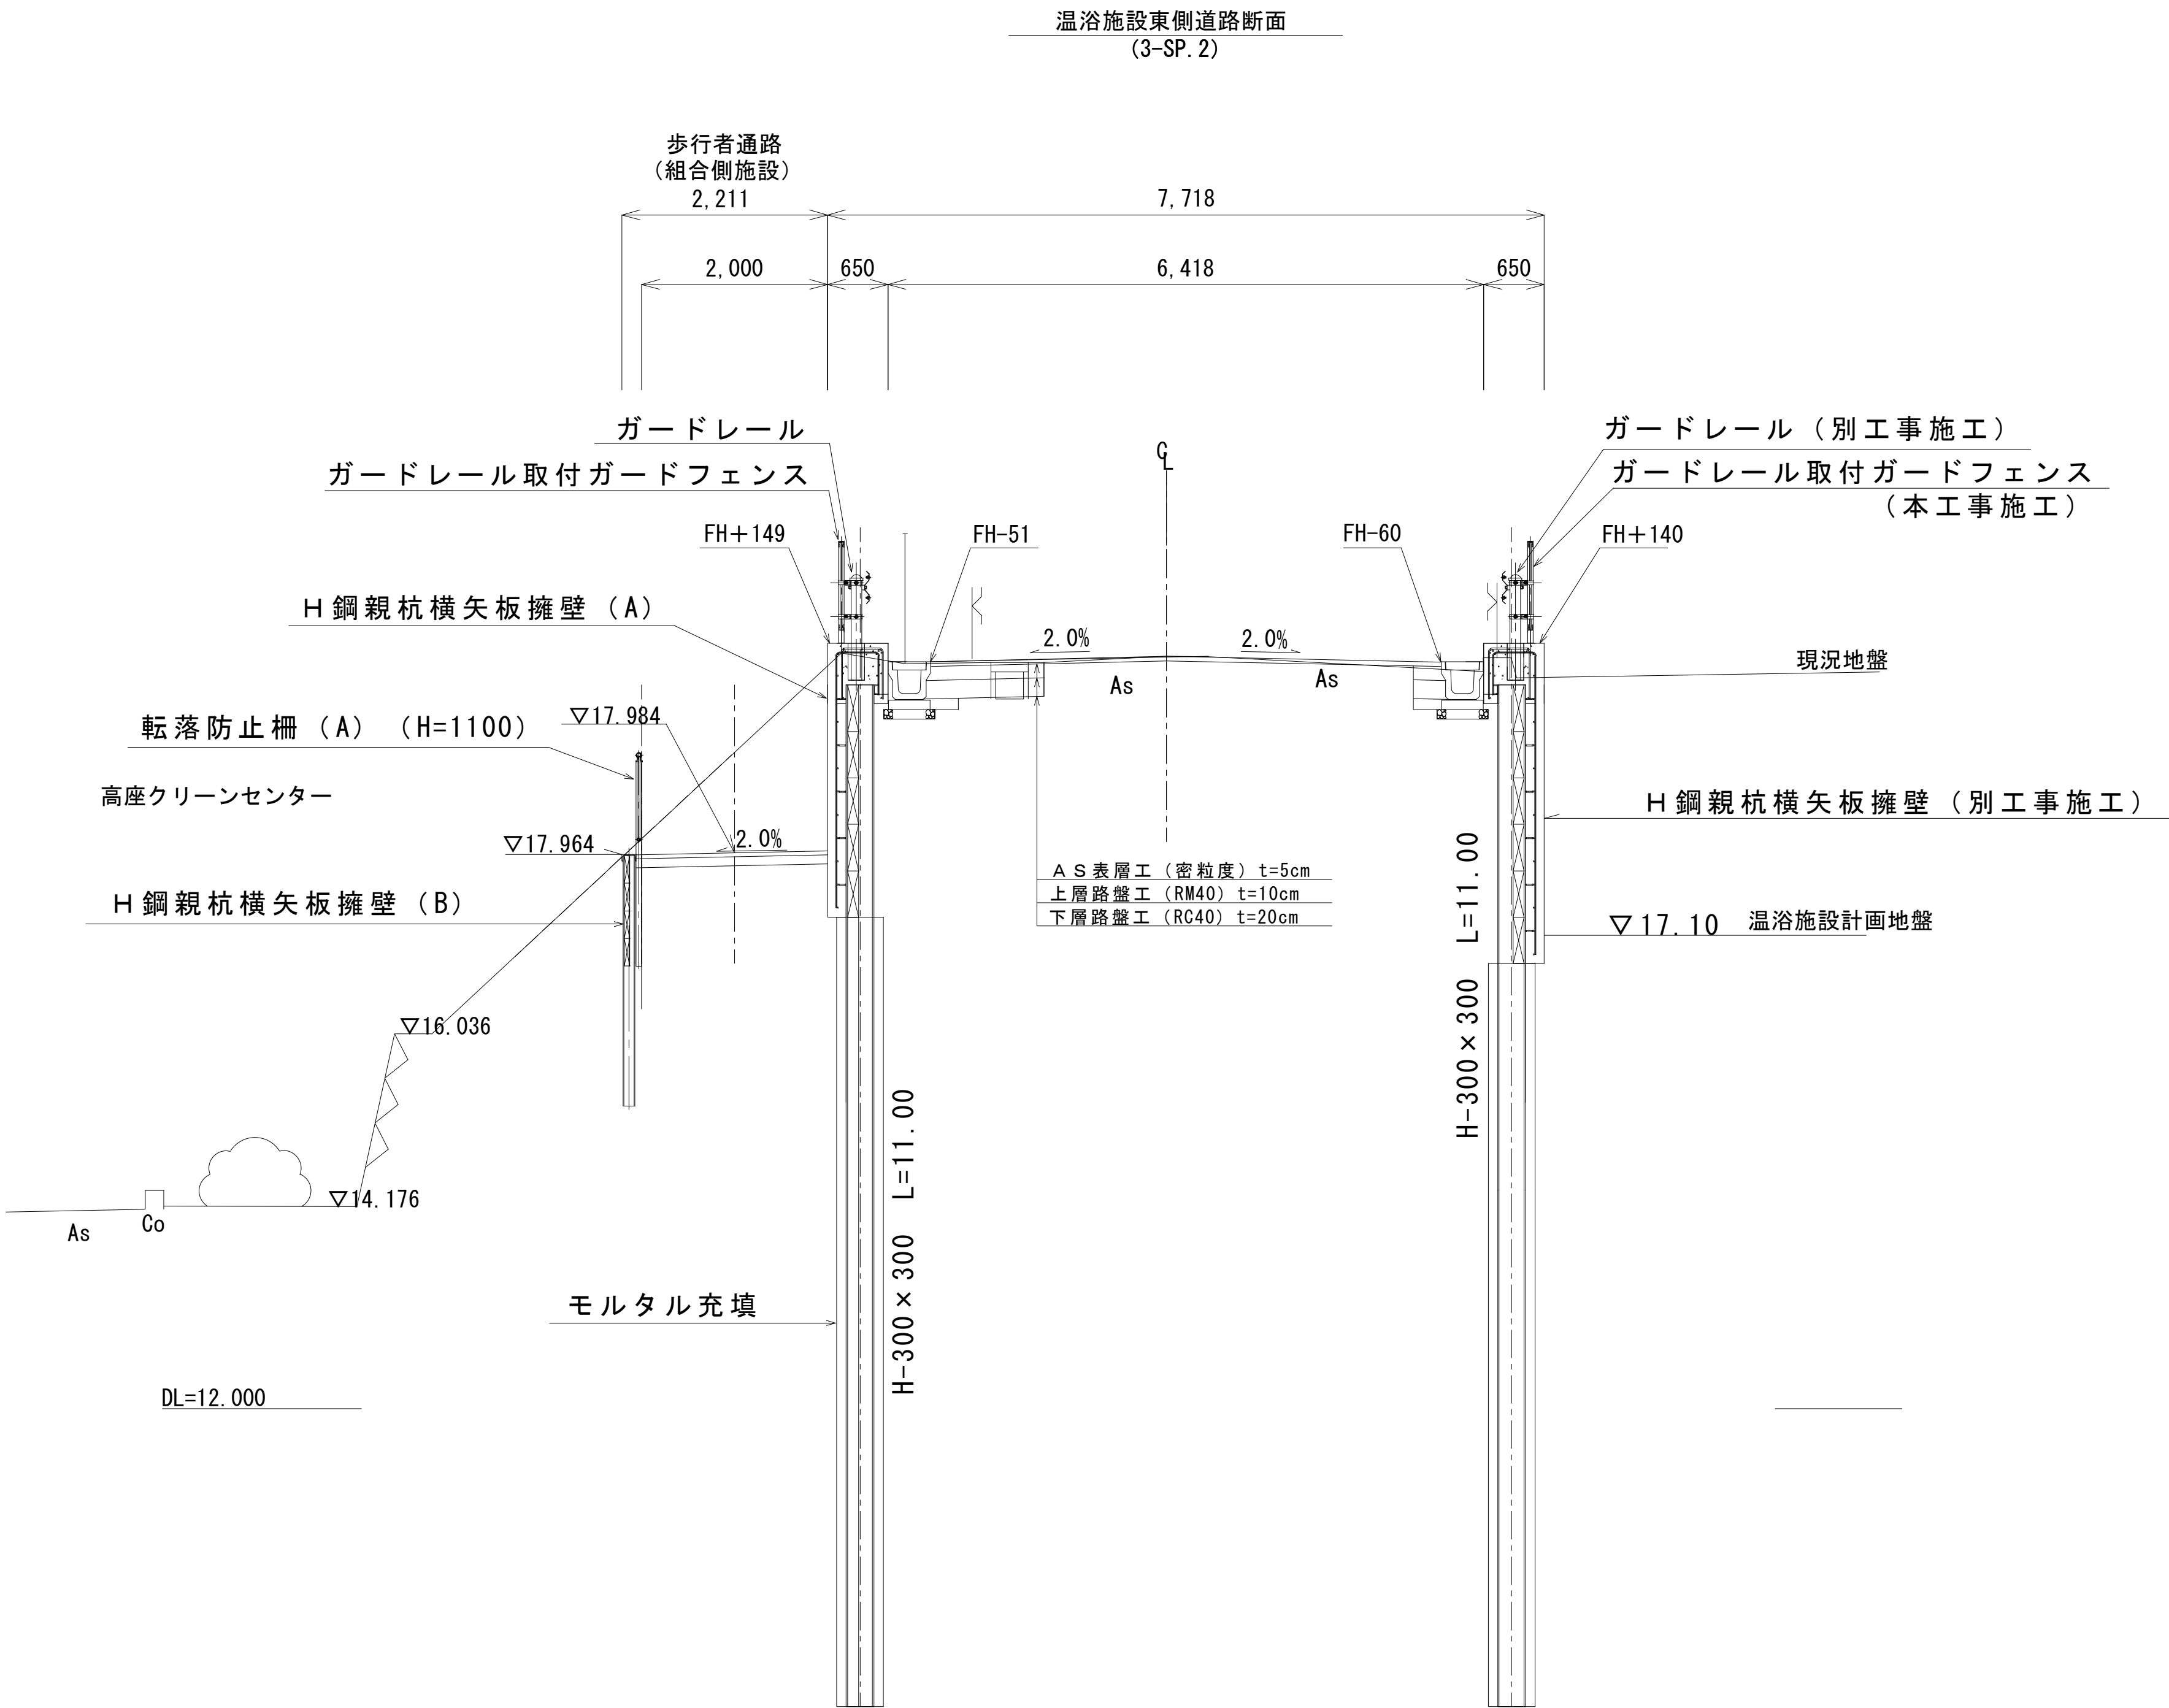

	令和 8・9 年度		
工 事 名	(仮称) 地域交流温浴センター整備に伴う歩行者通路整備工事		
路 線 名	海老名市道710号線		
工事場所	海老名市 本郷 地内		
図 面 名	標準道路断面図	縮尺	1/50
図面番号	全 14 葉の内第 3 号		
高 座 清 掃 施 設 組 合			

横断図（市道710号線-2）（1/6）


縮尺 1/100 (A3 1/200)

1
6

No. 0 (3-BP) +4.550

GH=22.101
FH=22.142

種 別	記号	断 面 積
床 掘	C	—
埋戻（発生土）	R1	—
埋戻（RC-40）	R2	0.53㎡

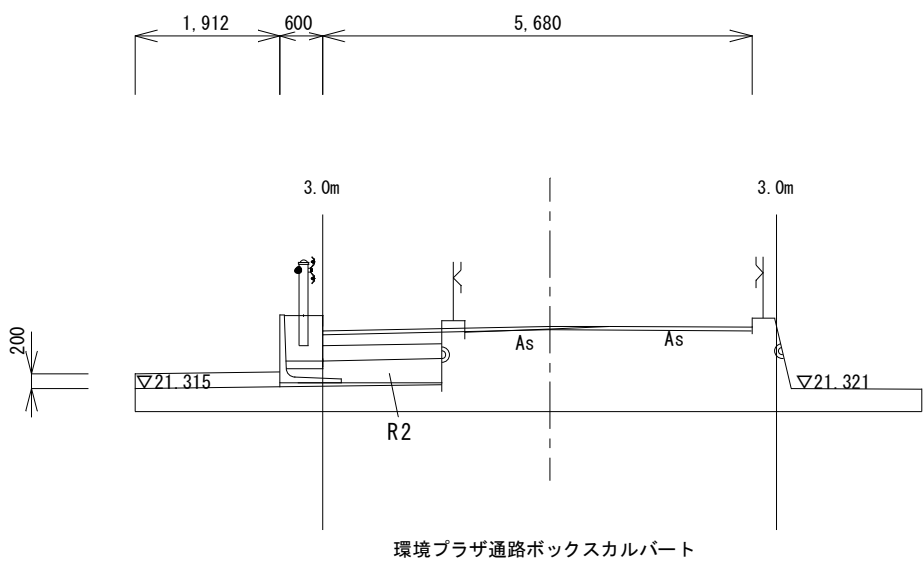


環状プラザ連絡ボックスカルバート

DL=15.000

No. 0 (3-BP)

GH=22.331
FH=22.393

種 別	記号	断 面 積
床 掘	C	1.44㎡
埋戻（発生土）	R1	0.14㎡
埋戻（RC-40）	R2	1.18㎡

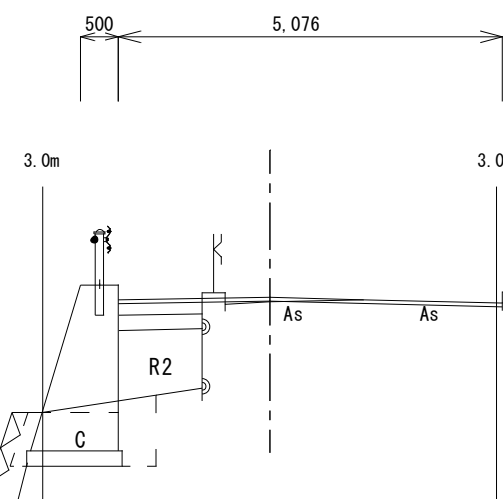


DL=15.000

3-BP-5.220

GH=22.562
FH=22.562

種 別	記号	断 面 積
床 掘	C	0.96㎡
埋戻（発生土）	R1	0.31㎡
埋戻（RC-40）	R2	—

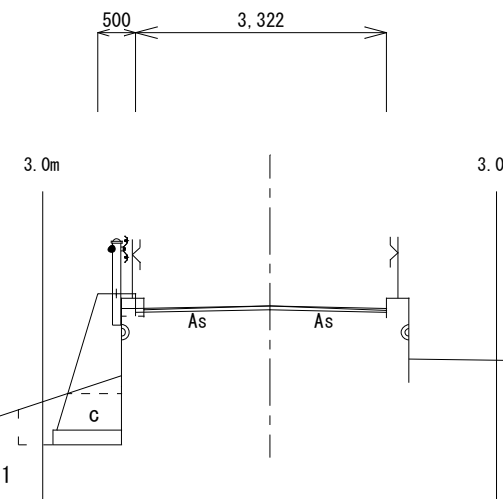


DL=15.000


	令和 8・9 年度		
工 事 名	(仮称) 地域交流温浴センター整備に伴う歩行者通路整備工事		
路 線 名	海老名市道 7 1 0 号 線		
工事場所	海老名市 本 郷 地 内		
図 面 名	市道710号線-2 横断図-1	縮尺	1/100
図面番号	全 14 葉の内第 4 号		
高 座 清 掃 施 設 組 合			

横断図（市道710号線-2）（2/6）


縮尺 1/100（A3 1/200）

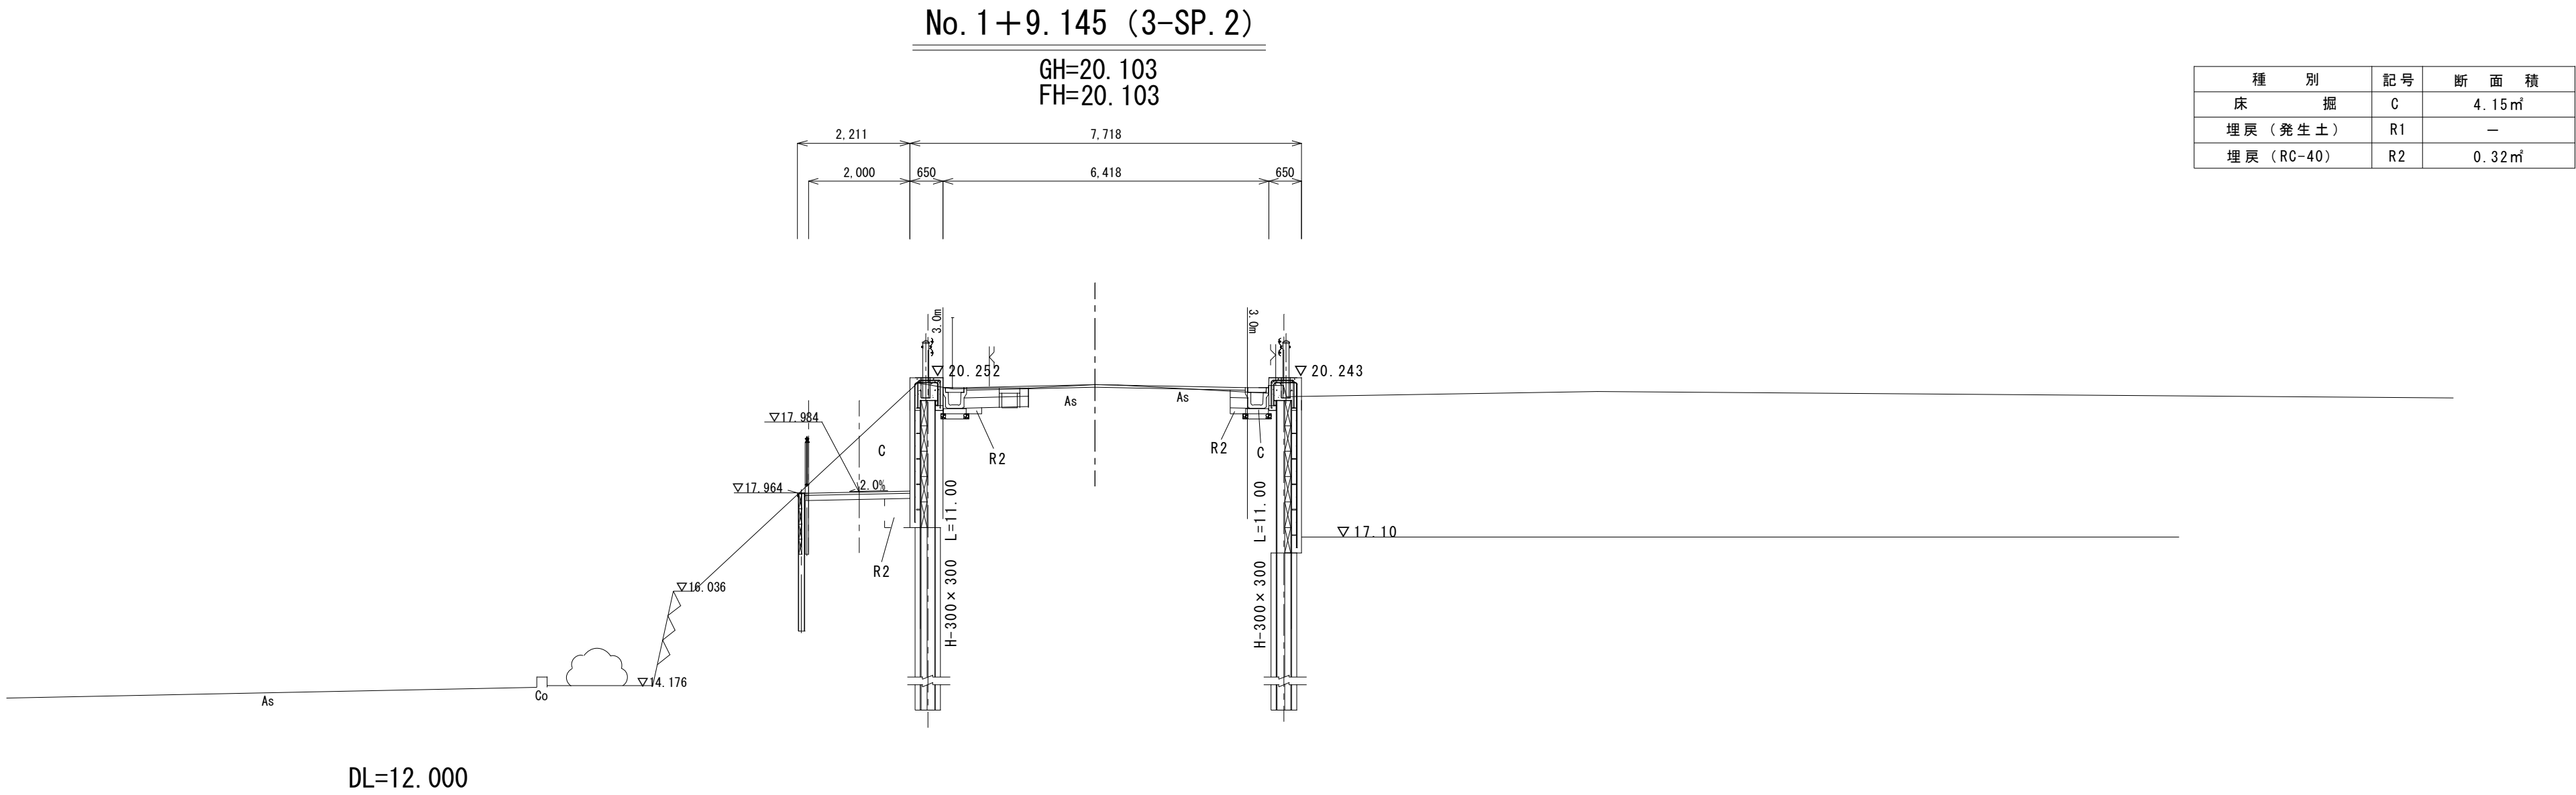

種別	記号	断面積
床掘	C	4.15㎡
埋戻（発生土）	R1	—
埋戻（RC-40）	R2	0.32㎡

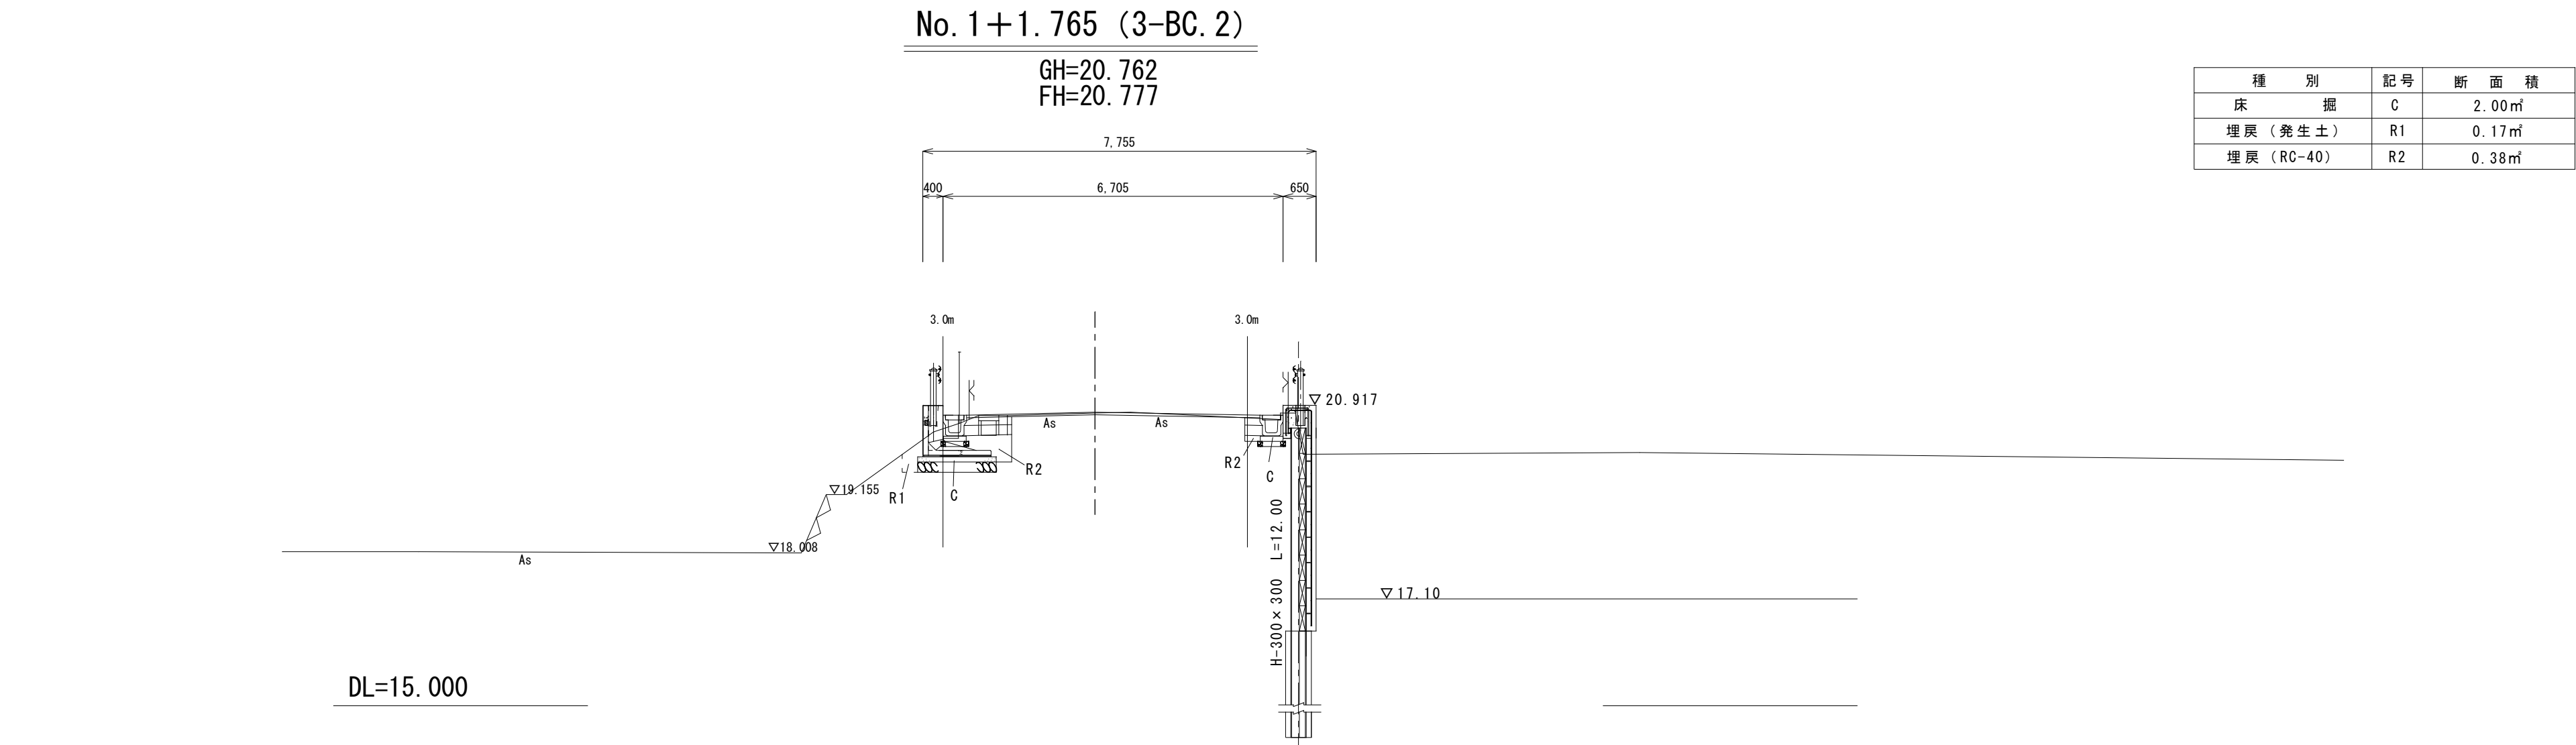

種別	記号	断面積
床掘	C	2.00㎡
埋戻（発生土）	R1	0.17㎡
埋戻（RC-40）	R2	0.38㎡

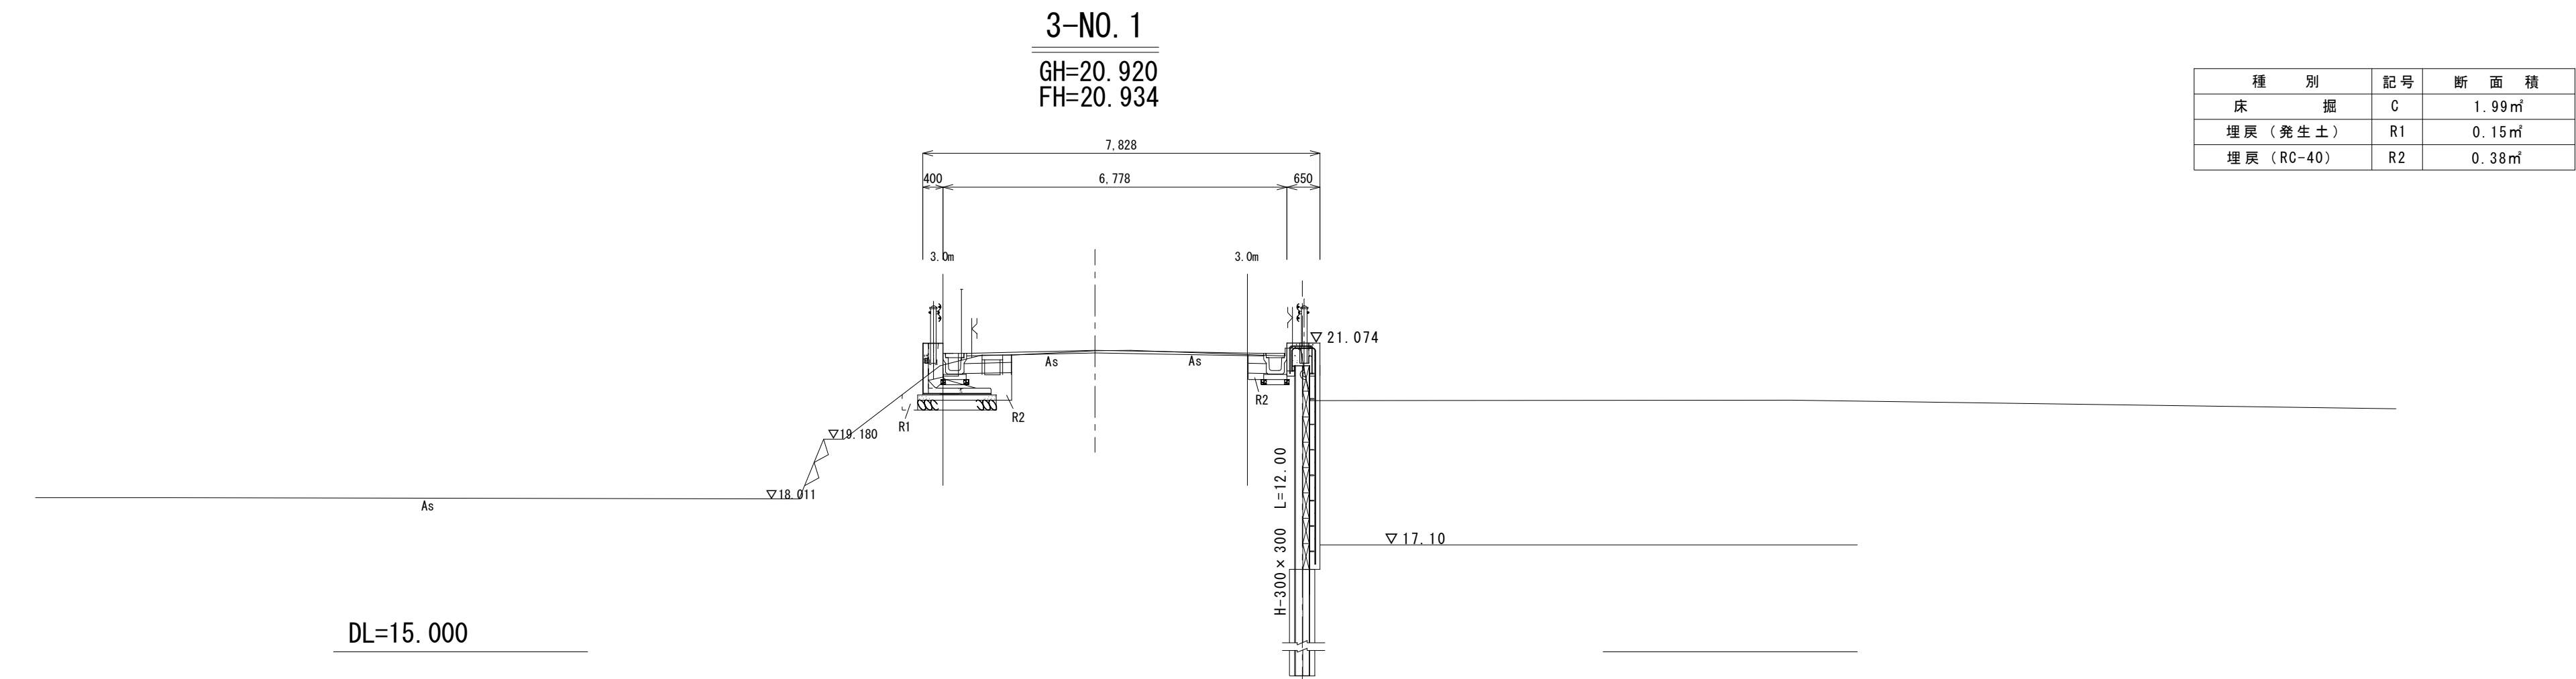


種別	記号	断面積
床掘	C	1.99㎡
埋戻（発生土）	R1	0.15㎡
埋戻（RC-40）	R2	0.38㎡


工事名	令和 8・9 年度 （仮称）地域交流温浴センター整備に 伴う歩行者通路整備工事
路線名	海老名市道 710 号線
工事場所	海老名市 本郷 地内
図面名	市道710号線-2 横断図-2
図面番号	全 14 葉の内第 5 号
縮尺	1/100
高座清掃施設組合	

横断図（市道710号線-2）（3/6）


縮尺 1/100 (A3 1/200)

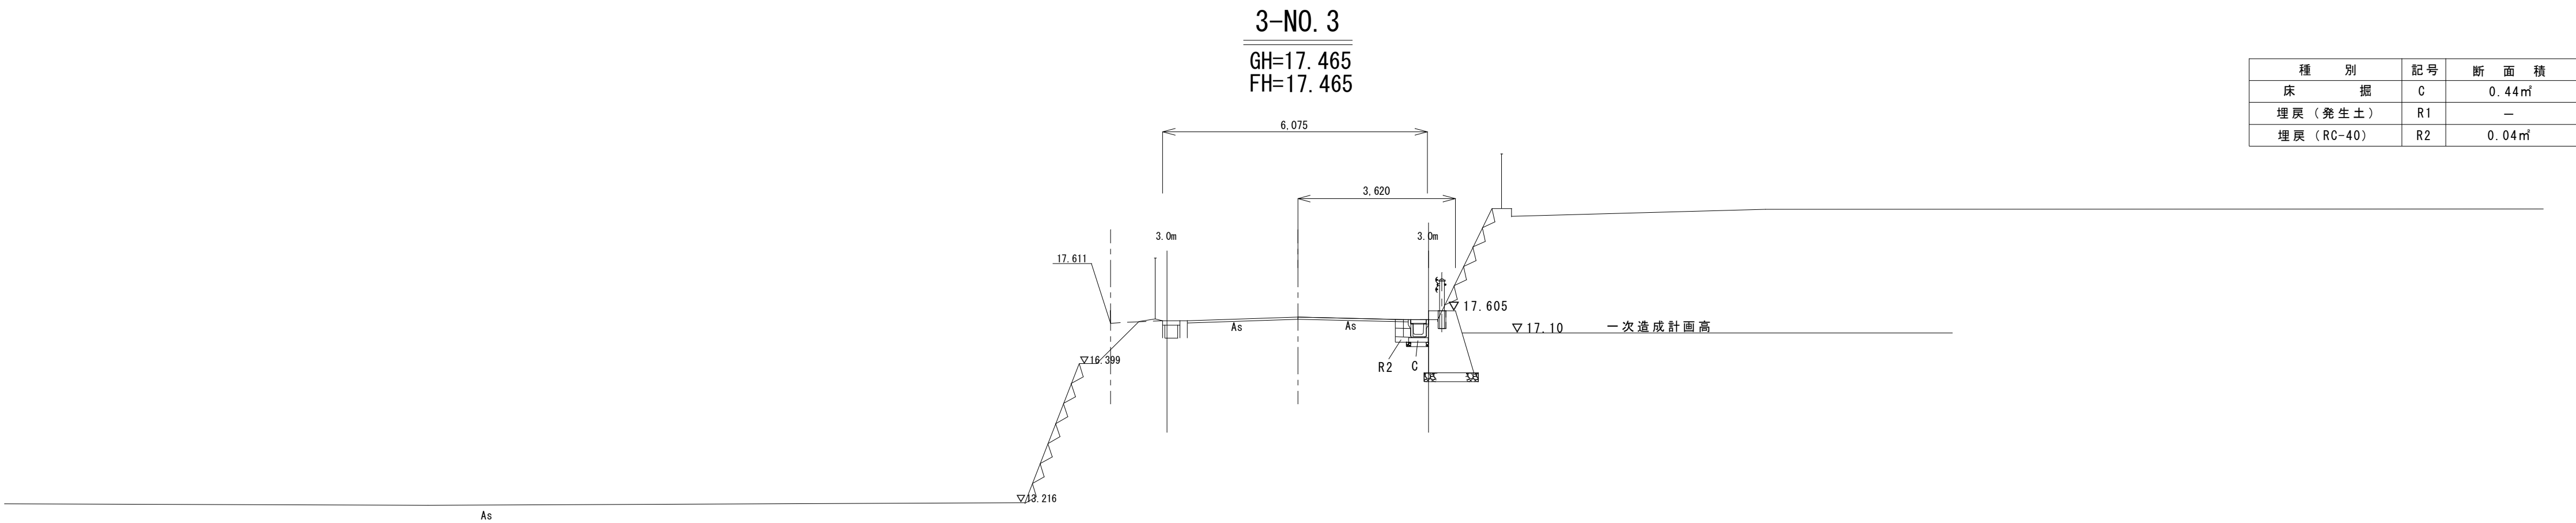

DL=10.000

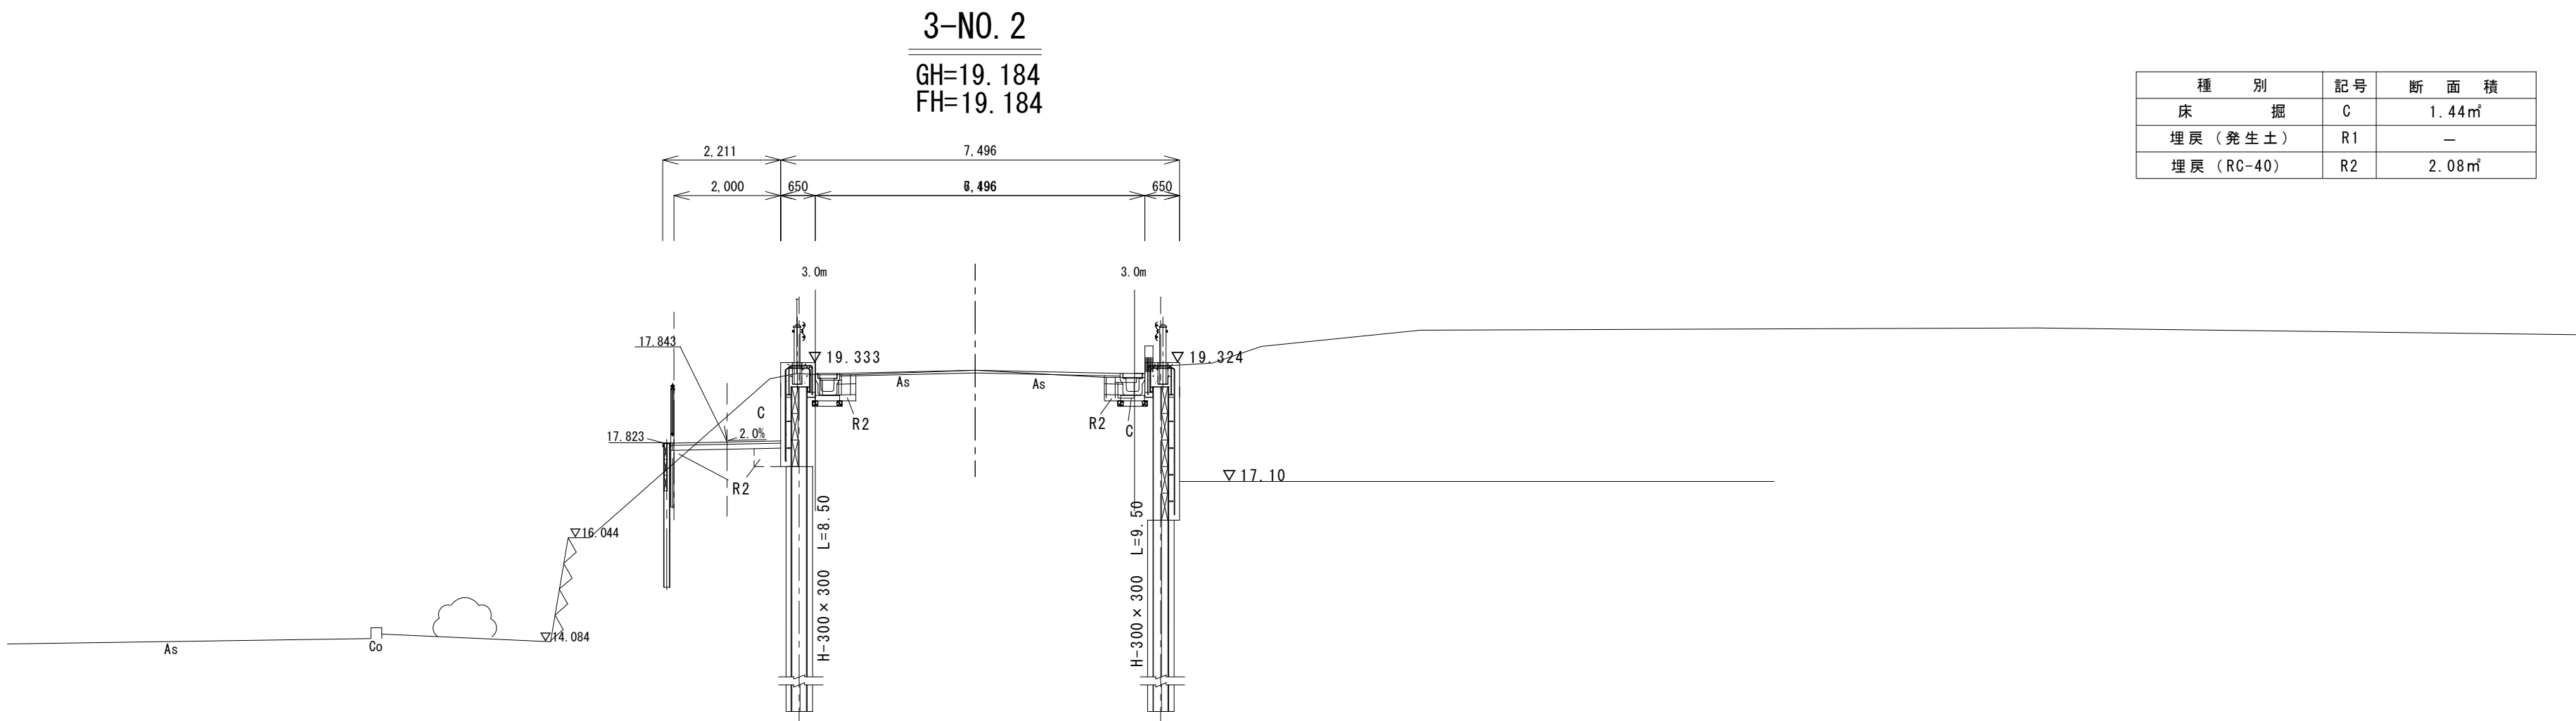



DL=12.000

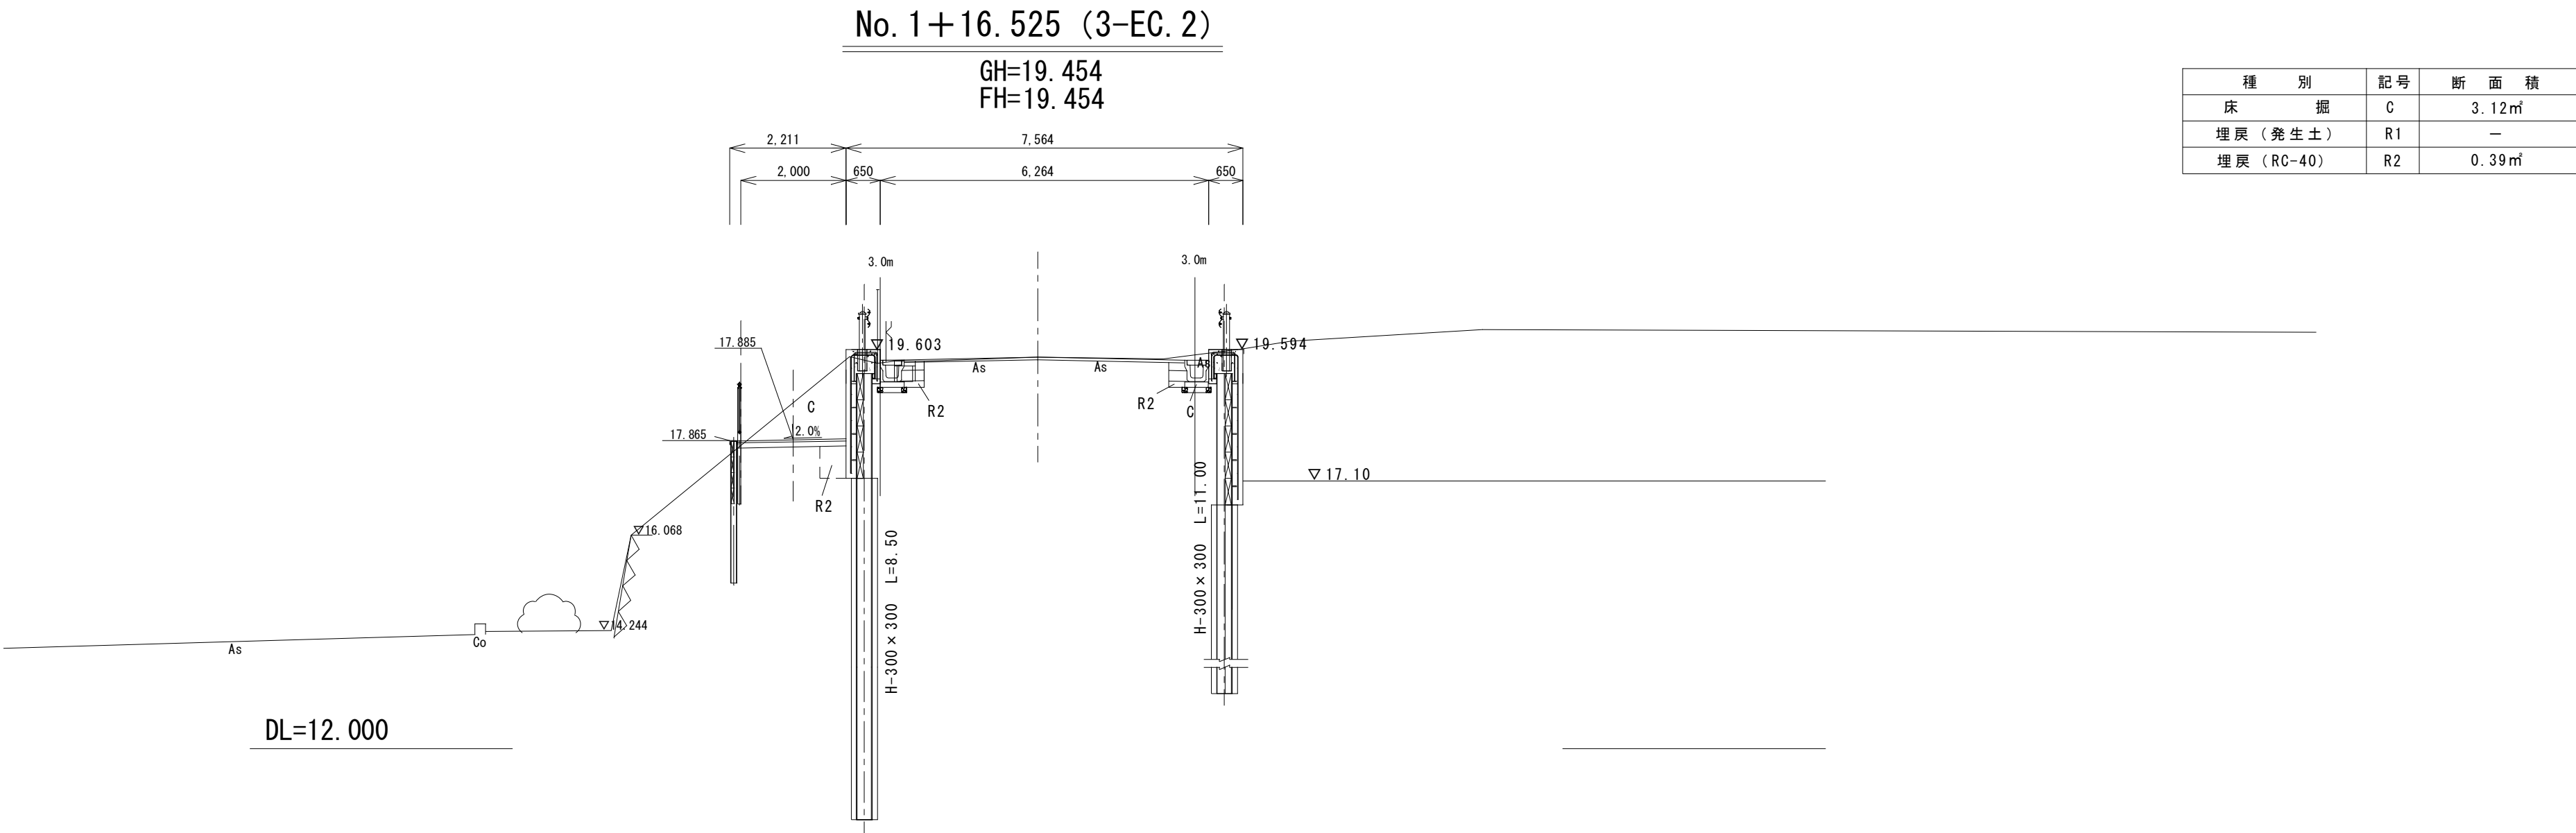

DL=12.000

工事名	令和 8 ・ 9 年度 （仮称）地域交流温浴センター整備に 伴う歩行者通路整備工事		
路線名	海老名市道 7 1 0 号線		
工事場所	海老名市 本郷 地内		
図面名	市道710号線-2 横断図-3	縮尺	1/100
図面番号	全 14 葉の内第 6 号		
高座清掃施設組合			

H 鋼 親 杭 横 矢 板 (A) 擁 壁 展 開 図 縮 尺 1/100
(歩 行 者 通 路 側)

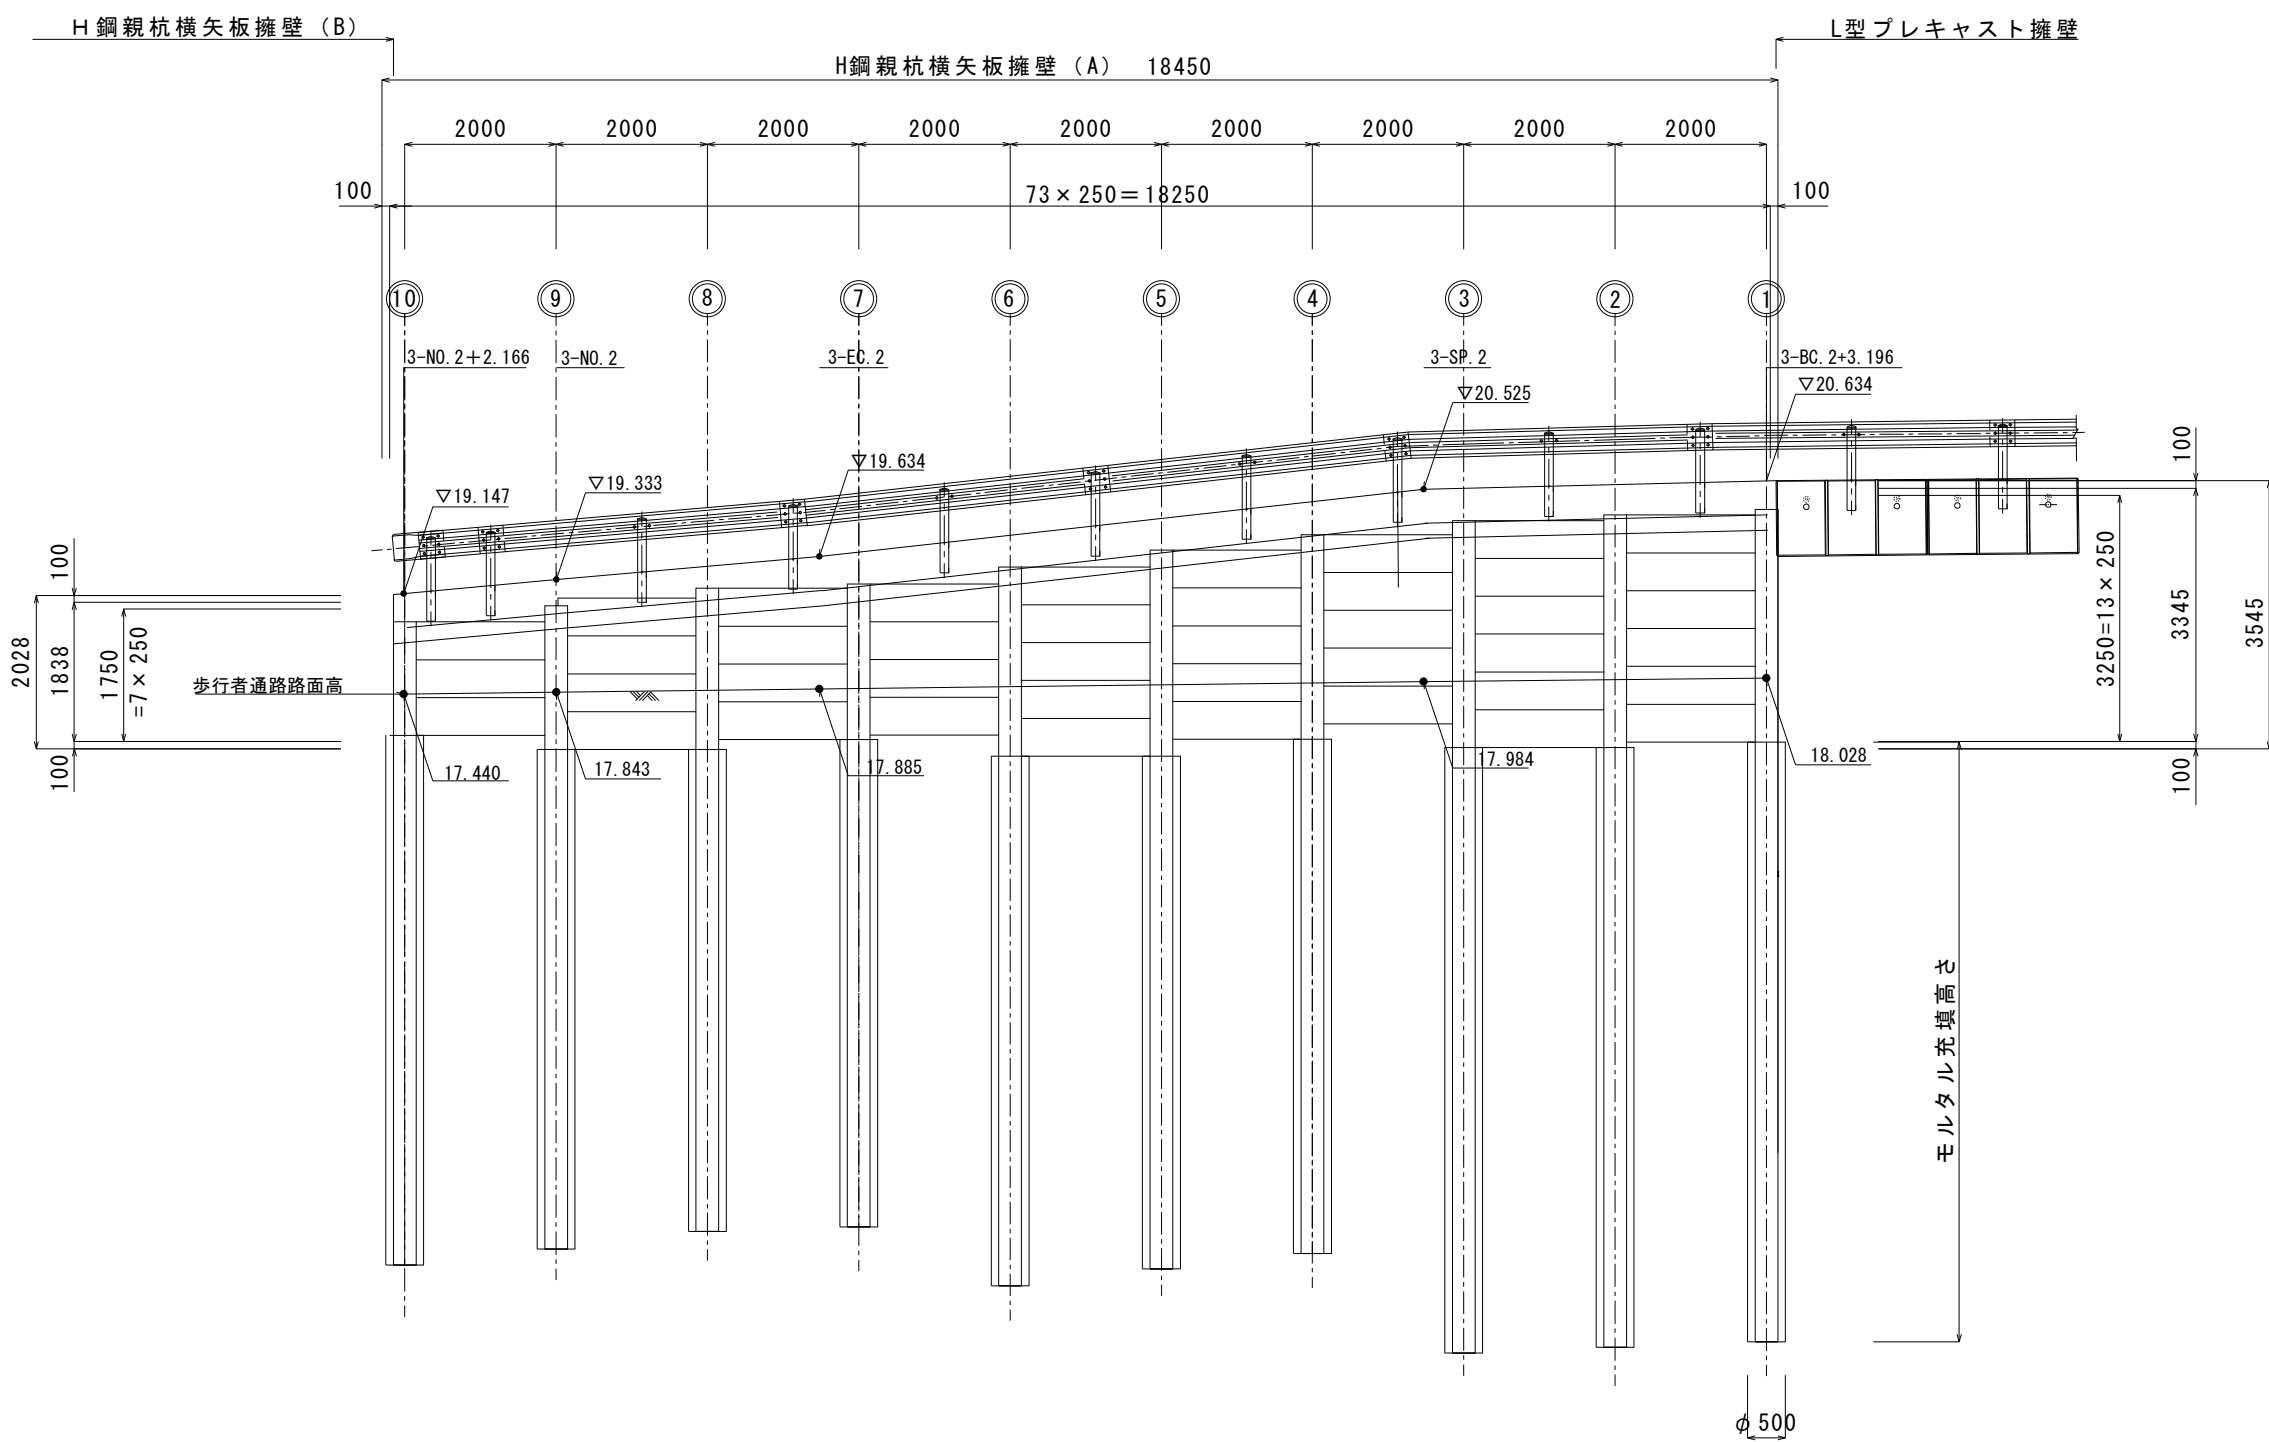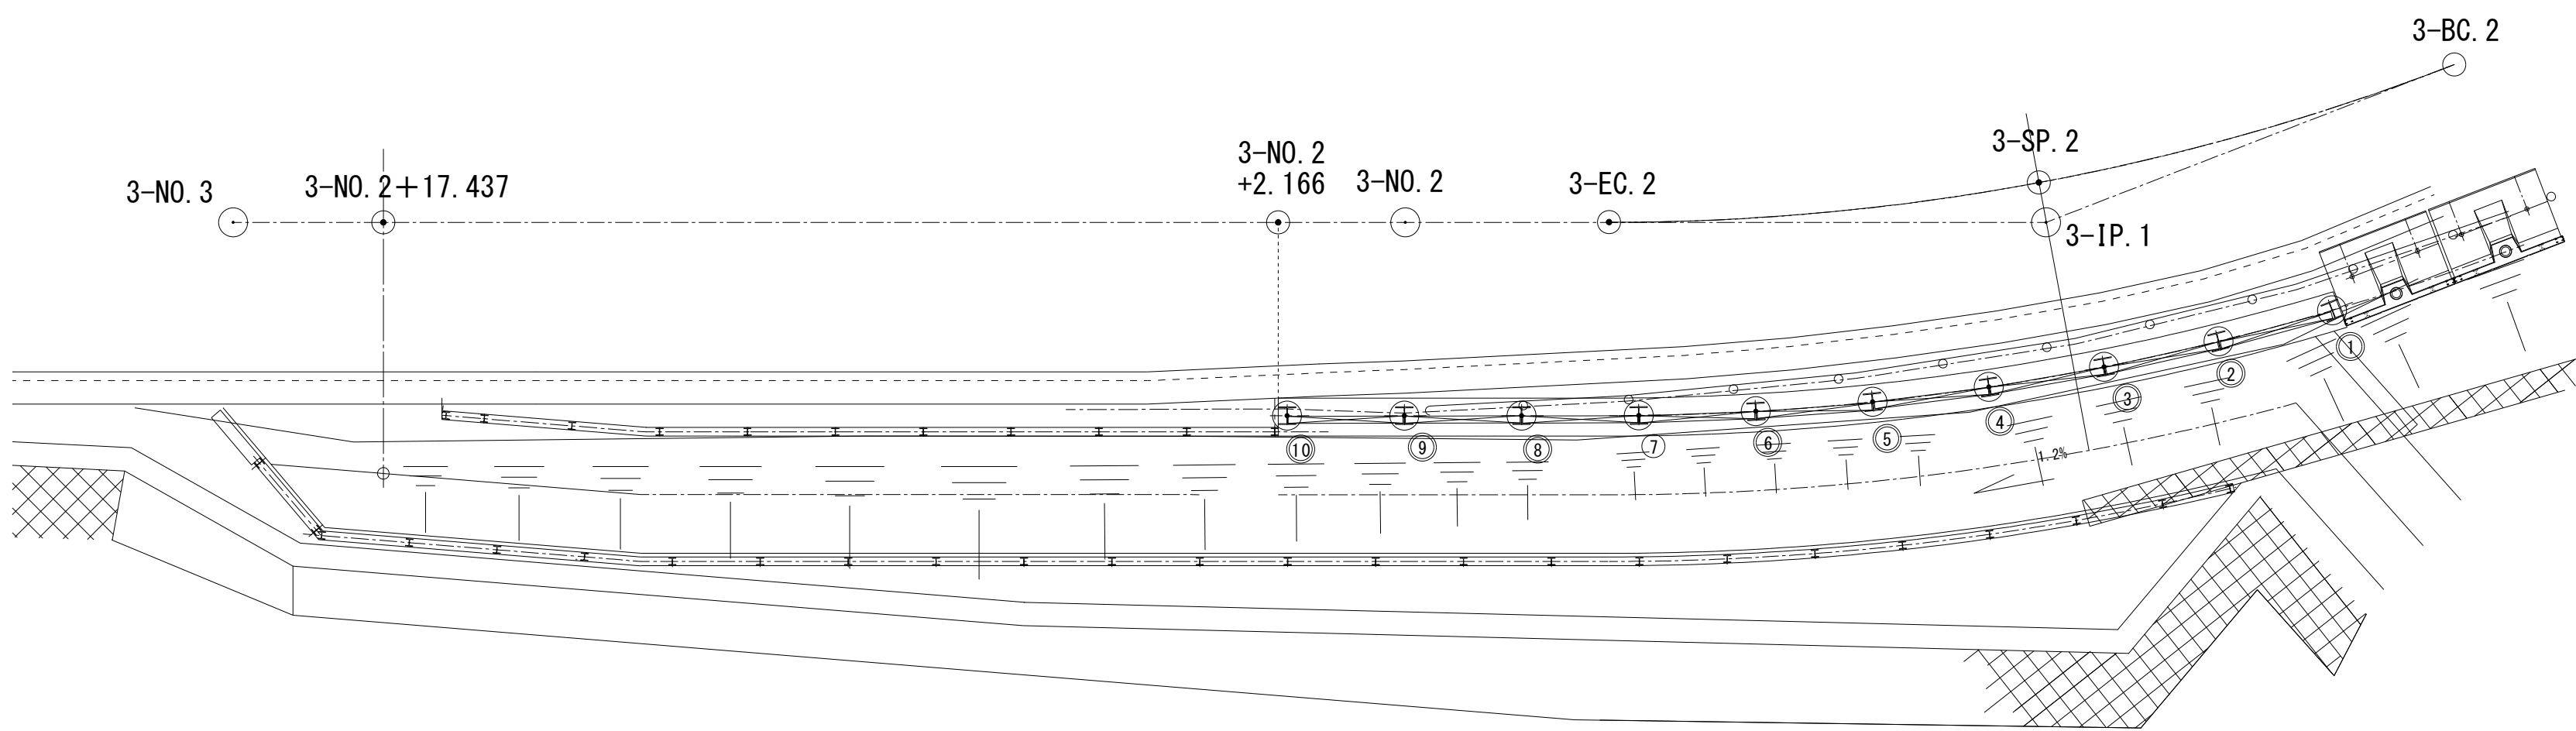


H 鋼 親 杭 数 量 表


番号	H 鋼規格 (SS400)	鋼 長 (m)	削孔長 (m)	モルタル (m)
①	H-300×300×10×15	11. 0	11. 175	7. 925
②	H-300×300×10×15	11. 0	11. 202	7. 926
③	H-300×300×10×15	11. 0	11. 228	8. 001
④	H-300×300×10×15	9. 5	9. 736	6. 795
⑤	H-300×300×10×15	9. 5	9. 717	6. 777
⑥	H-300×300×10×15	9. 5	9. 717	7. 000
⑦	H-300×300×10×15	8. 5	8. 717	7. 000
⑧	H-300×300×10×15	8. 5	8. 590	6. 369
⑨	H-300×300×10×15	8. 5	8. 647	6. 600
⑩	H-300×300×10×15	8. 5	8. 675	7. 000
計		95. 5	97. 404	71. 393

工 事 名	令和 8 ・ 9 年 度 (仮 称) 地 域 交 流 温 浴 セ ン タ ー 整 備 に 伴 う 歩 行 者 通 路 整 備 工 事		
路 線 名	海 老 名 市 道 7 1 0 号 線		
工 事 場 所	海 老 名 市 本 郷 地 内		
図 面 名	親 杭 横 矢 板 擁 壁 展 開 図 (歩 行 者 通 路 側)	縮 尺	1/100
図面番号	全 14 業 の 内 第 7 号		
神奈川県高座清掃施設組合			


縮尺 1/100

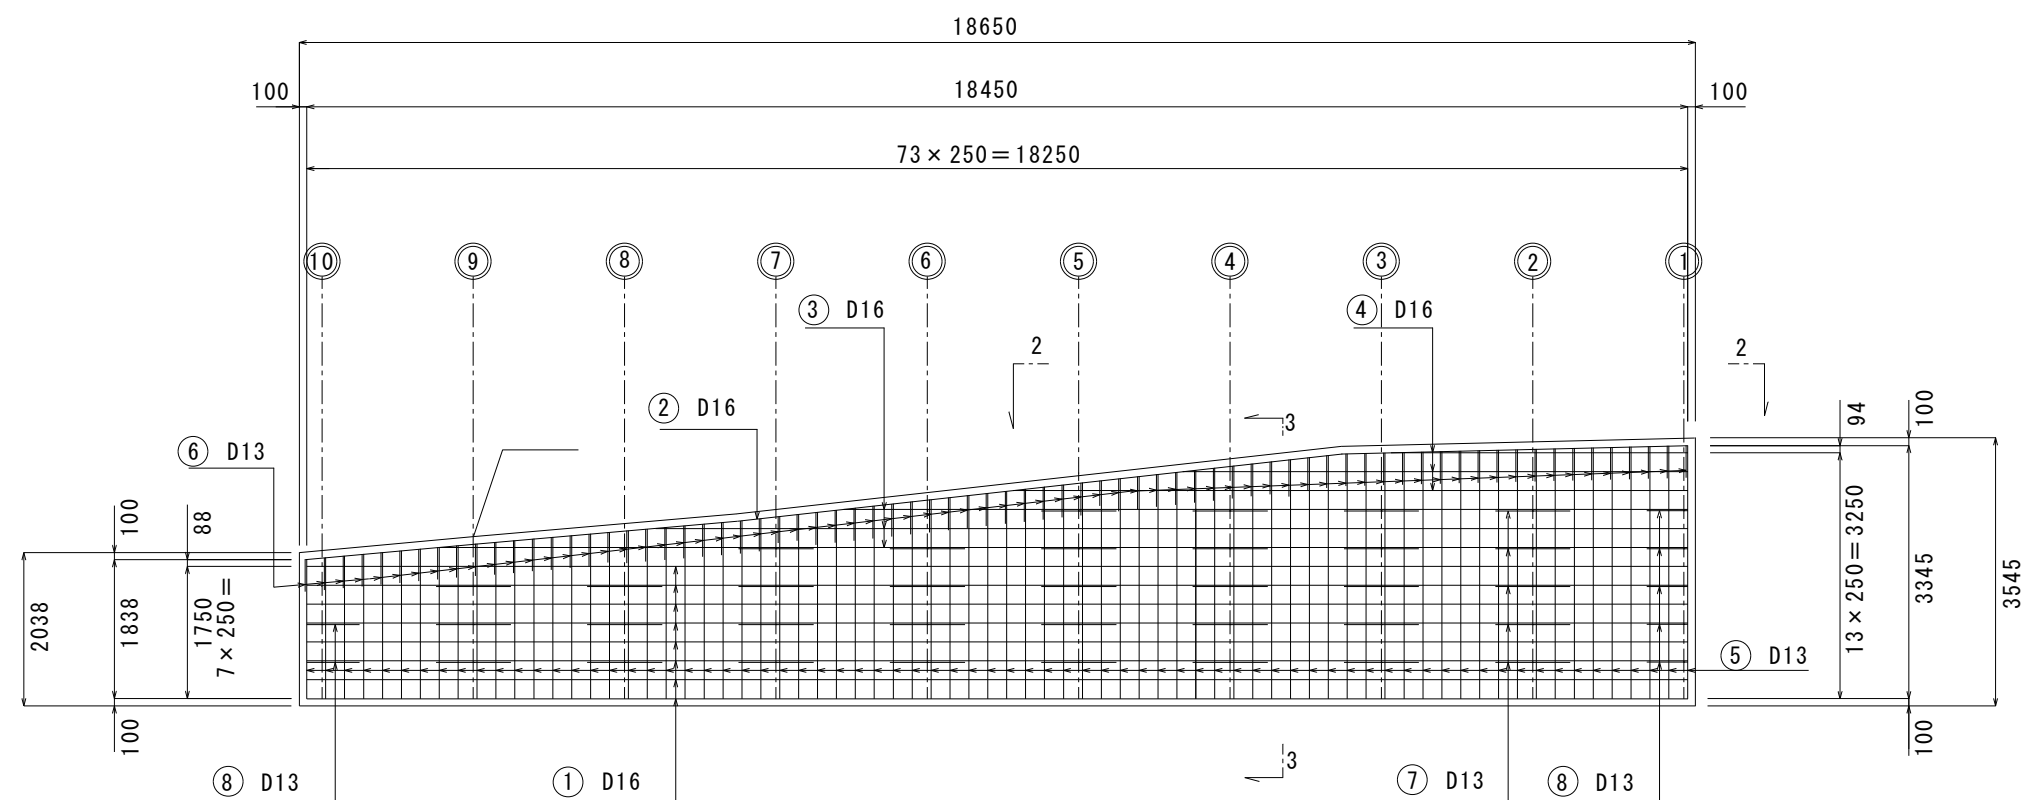














縮尺 1/50

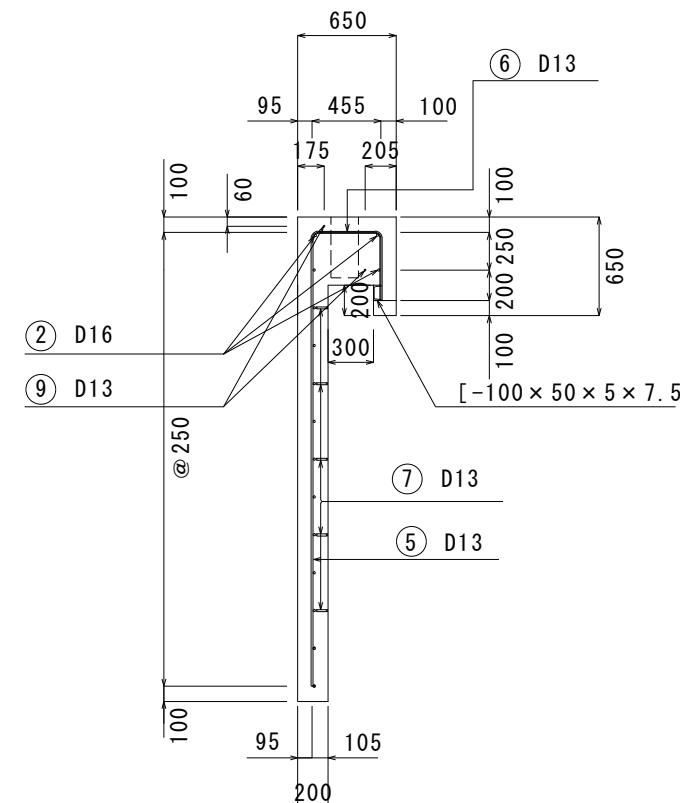

2-2

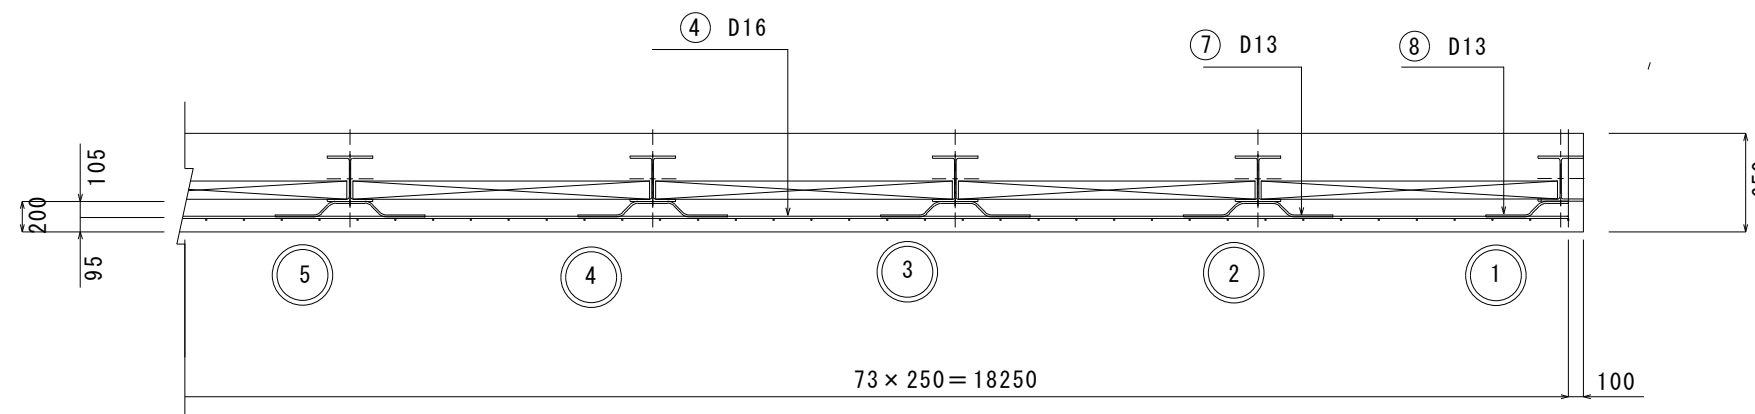

縮尺 1/200・1/25

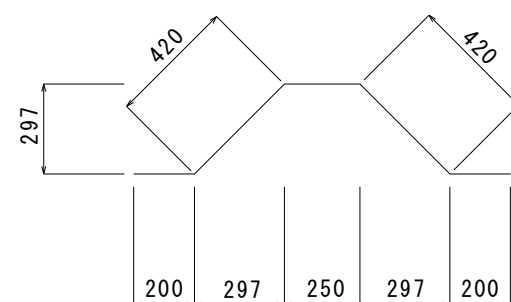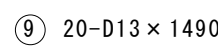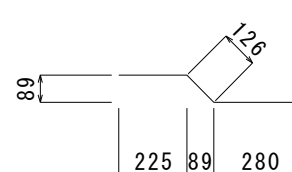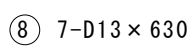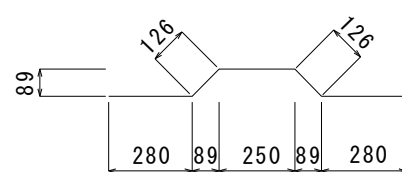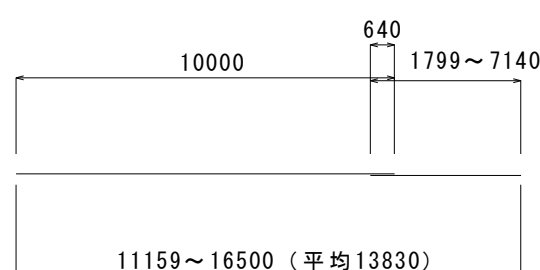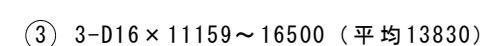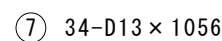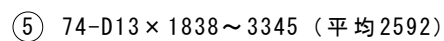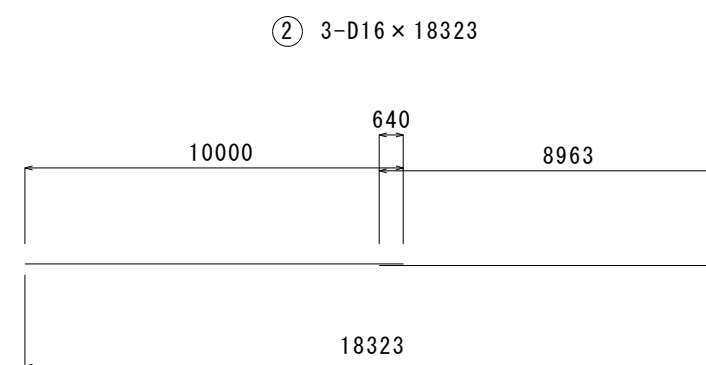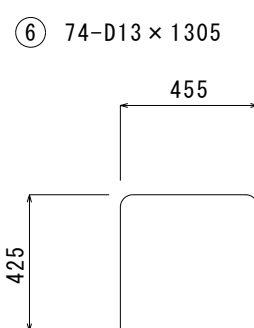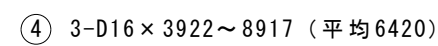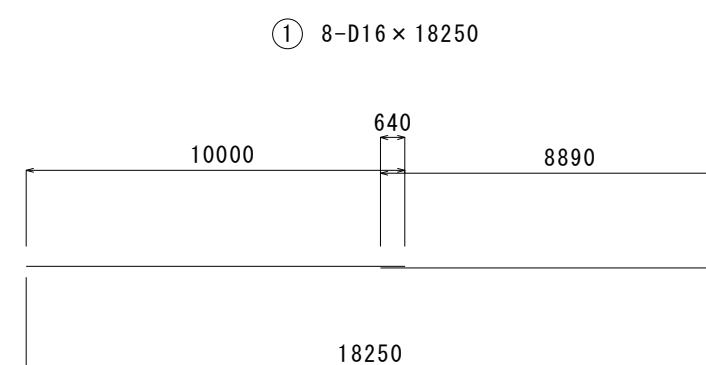






記号	径	長さ (mm)	本数	単位質量 (kg/m)	1本当り 質量(kg)	質量 (kg)	摘要
①	D16	18,890	8	1.56	29.47	236	
②	D16	18,963	3	1.56	29.58	89	
③	D16	14,470	3	1.56	22.57	68	平均長
④	D16	6,420	3	1.56	10.02	30	平均長
⑤	D13	2,592	74	0.995	2.58	191	平均長
⑥	D13	1,305	74	0.995	1.30	96	
⑦	D13	1,056	34	0.995	1.05	36	
⑧	D13	630	7	0.995	0.63	4	
⑨	D13	1,490	20	0.995	1.48	30	
鉄筋質量							
	D16	423 kg					
	D13	357 kg					
	合計	780 kg					

* コンクリート設計基準強度 $\sigma_{ck}=24 \text{ N/mm}^2$


* 鉄筋材質 SD345

* 鉄筋の曲げ半径	フック	3.0 ϕ
	帯鉄筋	2.5 ϕ

令和 8・9 年度			
工 事 名	(仮称) 地域交流温浴センター整備に伴う歩行者通路整備工事		
路 線 名	海老名市道 710 号 線		
工事場所	海老名市 本 郷 地 内		
図 面 名	コンクリート壁配筋図 (歩行者通路側)	縮尺	図示
図面番号	全 14 葉の内第 8 号		
神奈川県高座清掃施設組合			
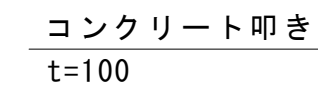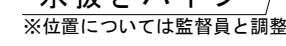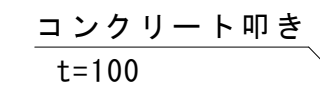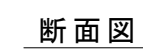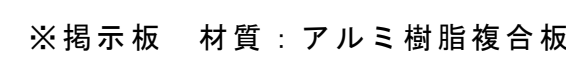
$$S = 1/40$$

$$S = 1/40$$
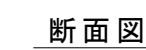
$$S = 1/40$$

$$S = 1/20$$

$$S = 1/20$$


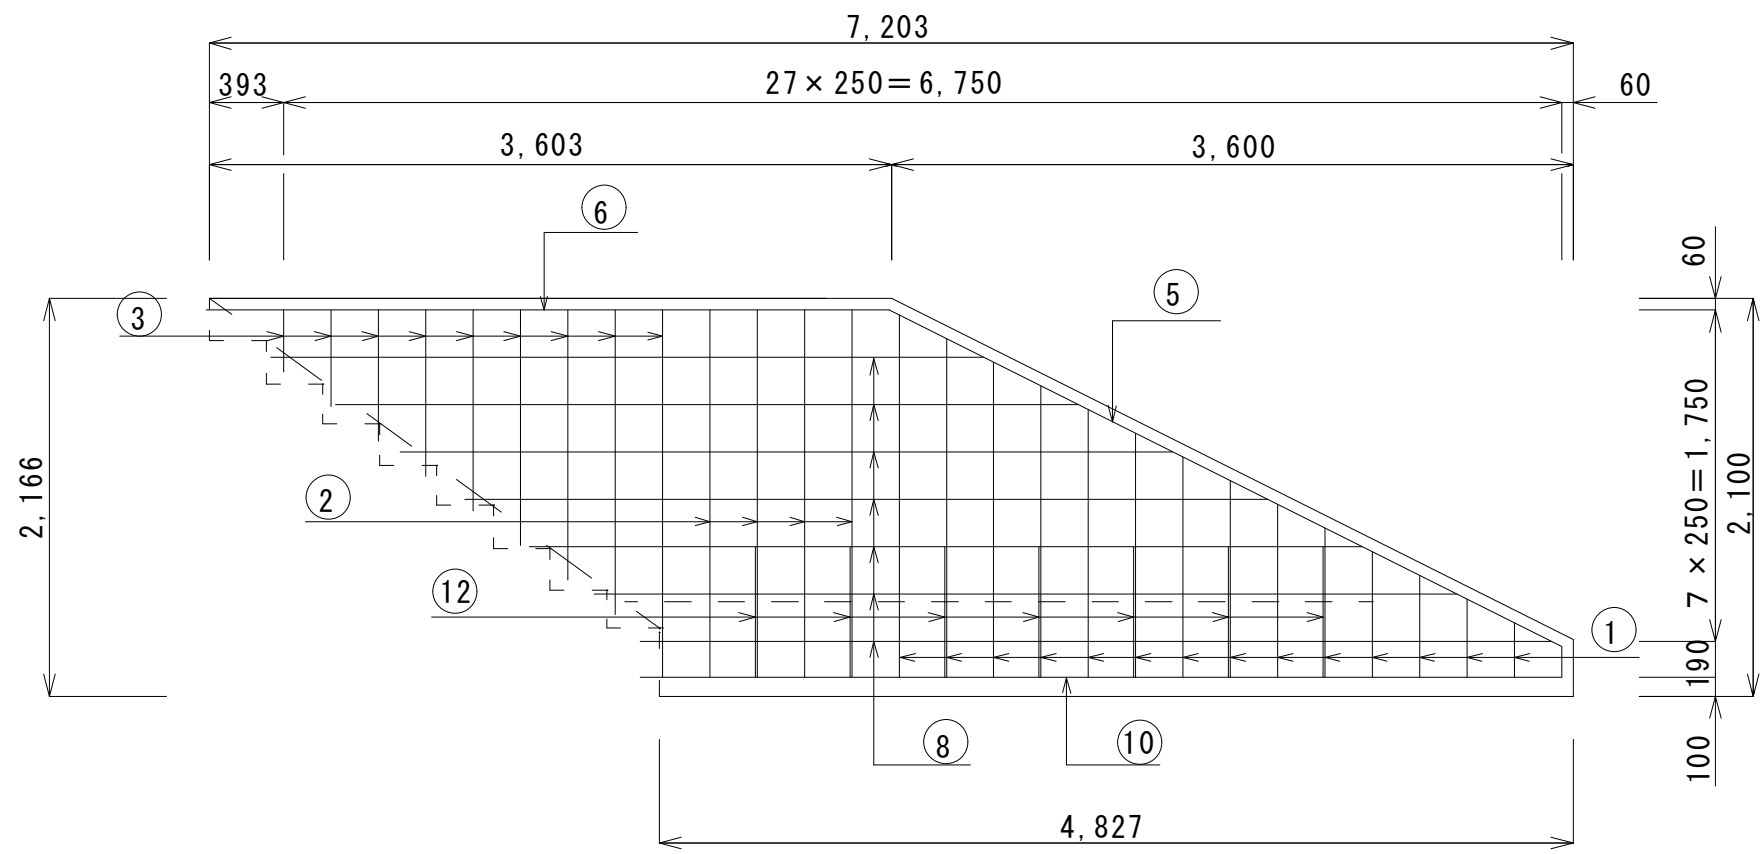
(表示する文字等は組合監督員との協議による。)

$$S = 1/20$$


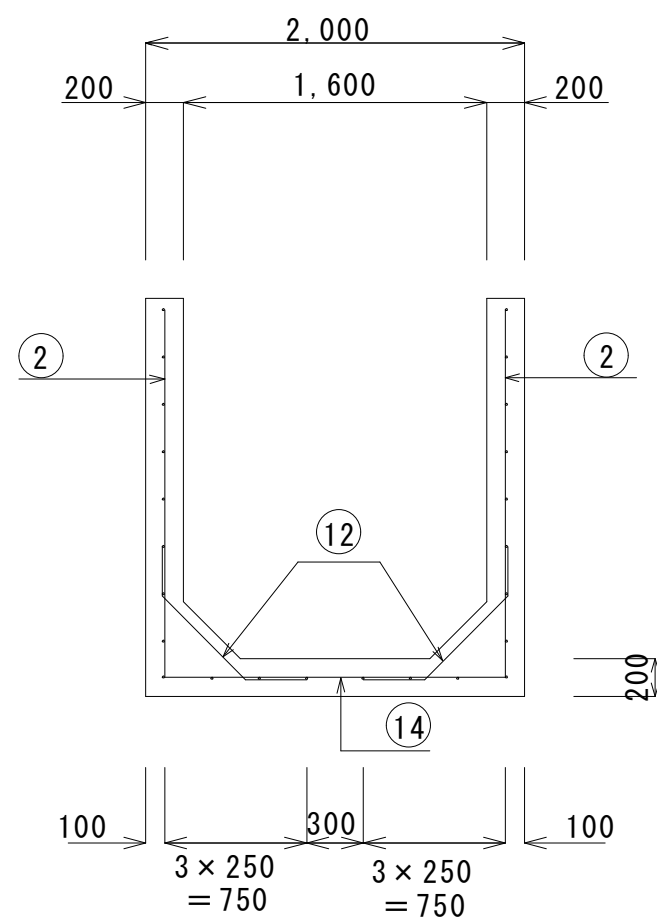
神奈川県高座清掃施設組合

昇降階段詳細図（２）


南壁面配筋図




断面配筋図




北壁面配筋図

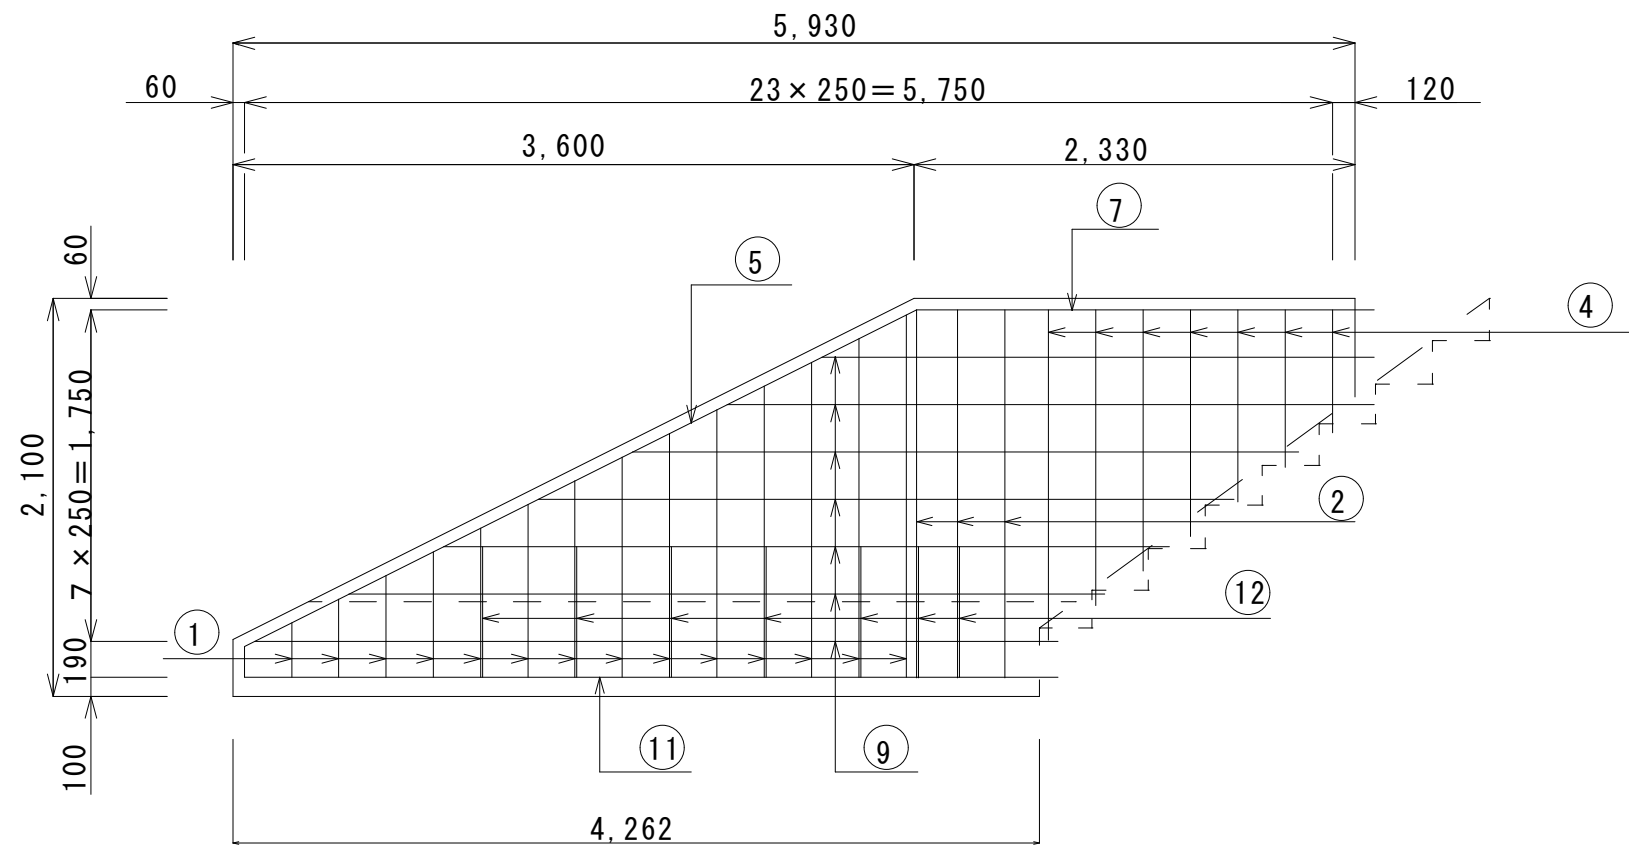


鉄筋加工図

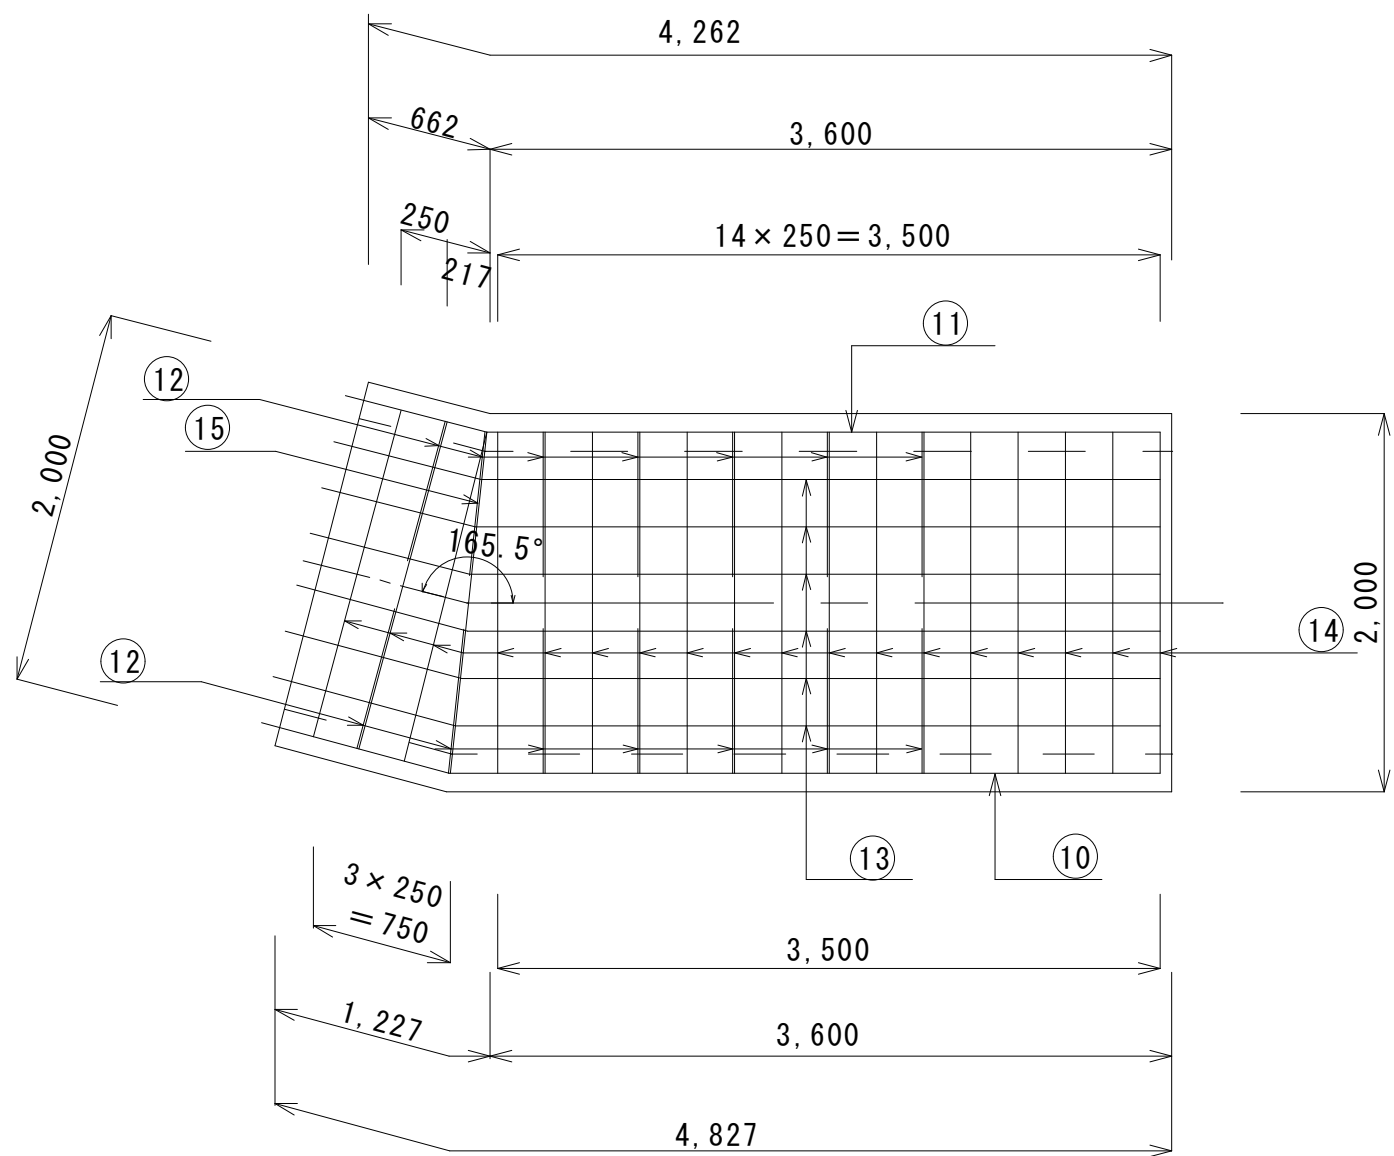


① 28-D13×938～2563（平均1750）

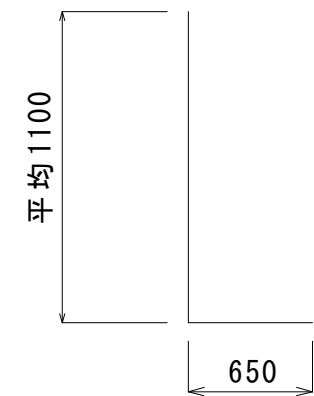


② 7-D13×2590

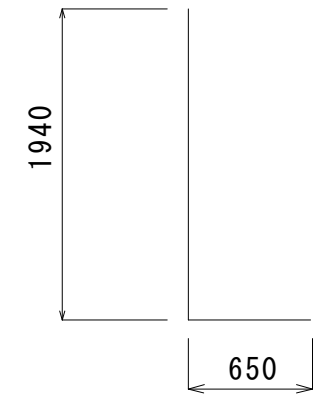


③ 9-D13×328～1940（平均1134）

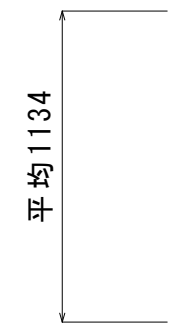


④ 7-D13×647～1745（平均1196）

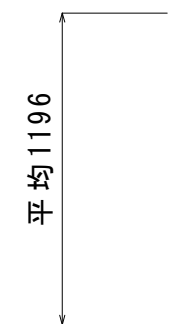


⑤ 2-D13×4784

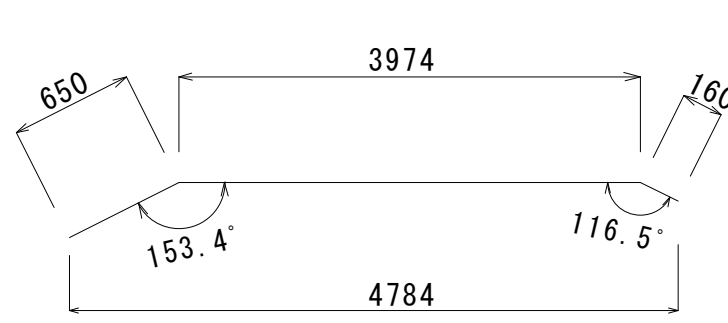


⑥ 1-D13×4257

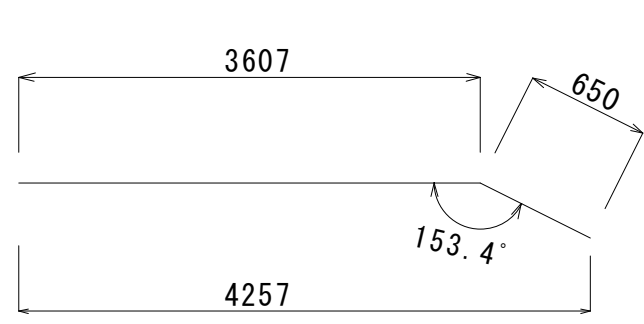


⑦ 1-D13×3065

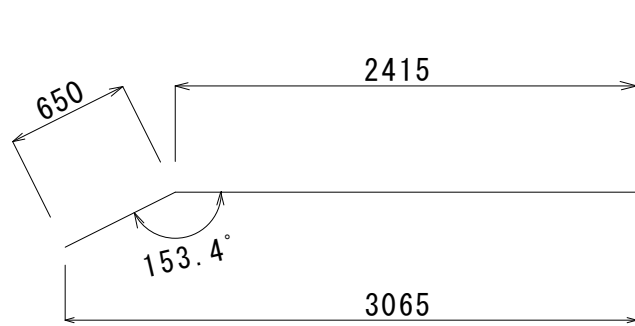


⑧ 7-D13×3765～4812（平均4289）

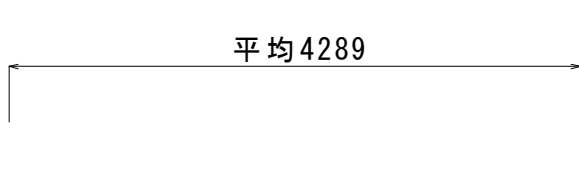


⑨ 7-D13×2915～4248（平均3582）

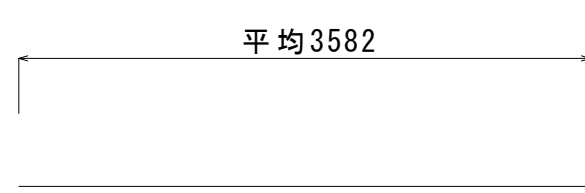


⑩ 1-D13×4947

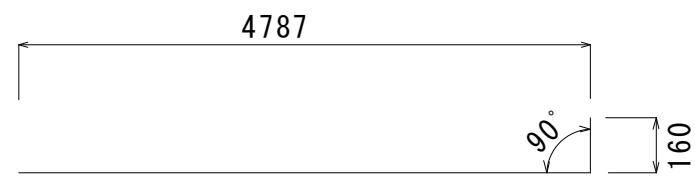


⑪ 1-D13×4487

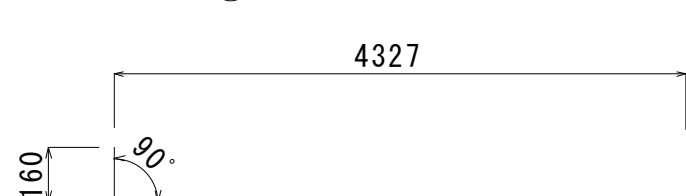


⑫ 14-D13×1208

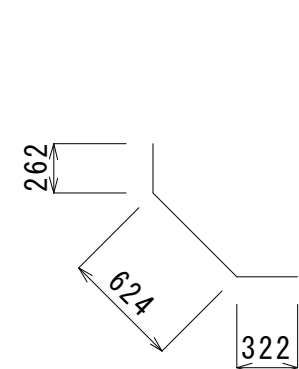


⑬ 6-D13×4391～4719（平均4556）

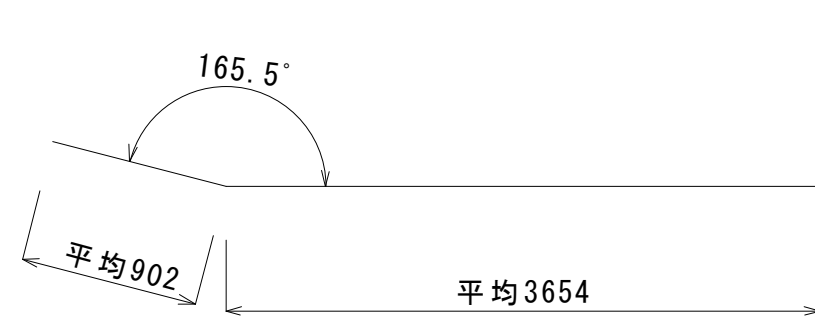

⑭ 18-D13×1800

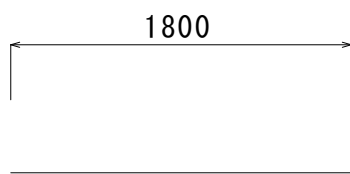

⑮ 1-D13×1811

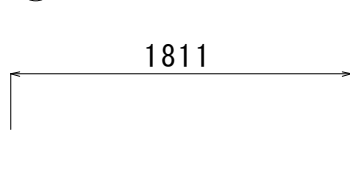

鉄筋表

記号	径	長さ (mm)	本数	単位質量 (kg/m)	1本当り 質量(kg)	質量 (kg)	摘要
①	D13	1,750	28	0.995	1.74	49	平均長
②	D13	2,590	7	0.995	2.58	18	
③	D13	1,134	9	0.995	1.14	10	平均長
④	D13	1,196	7	0.995	1.95	14	平均長
⑤	D13	4,784	2	0.995	4.76	10	平均長
⑥	D13	4,257	1	0.995	4.24	4	
⑦	D13	3,065	1	0.995	3.05	3	
⑧	D13	4,289	7	0.995	4.27	30	平均長
⑨	D13	3,582	7	0.995	3.56	25	平均長
⑩	D13	4,947	1	0.995	4.92	5	
⑪	D13	4,487	1	0.995	4.46	4	
⑫	D13	1,208	14	0.995	1.20	17	
⑬	D13	4,556	6	0.995	4.53	27	平均長
⑭	D13	1,800	18	0.995	1.79	32	
⑮	D13	1,811	1	0.995	1.80	2	
鉄筋質量							
D13 250 kg							


* コンクリート設計基準強度 $\sigma_{ck}=24 \text{ N/mm}^2$
* 鉄筋材質 SD345

工事名	令和 8・9 年度 (仮称) 地域交流温浴センター整備に伴う歩行者通路整備工事		
路線名	海老名市道 7 1 0 号線		
工事場所	海老名市 本 郷 地 内		
図面名	昇降階段詳細図（２）	縮尺	図 示
図面番号	全 14 葉の内第 10 号		
神奈川県高座清掃施設組合			

構 造 図 (1)

落し蓋 U 字側溝

S=1:10

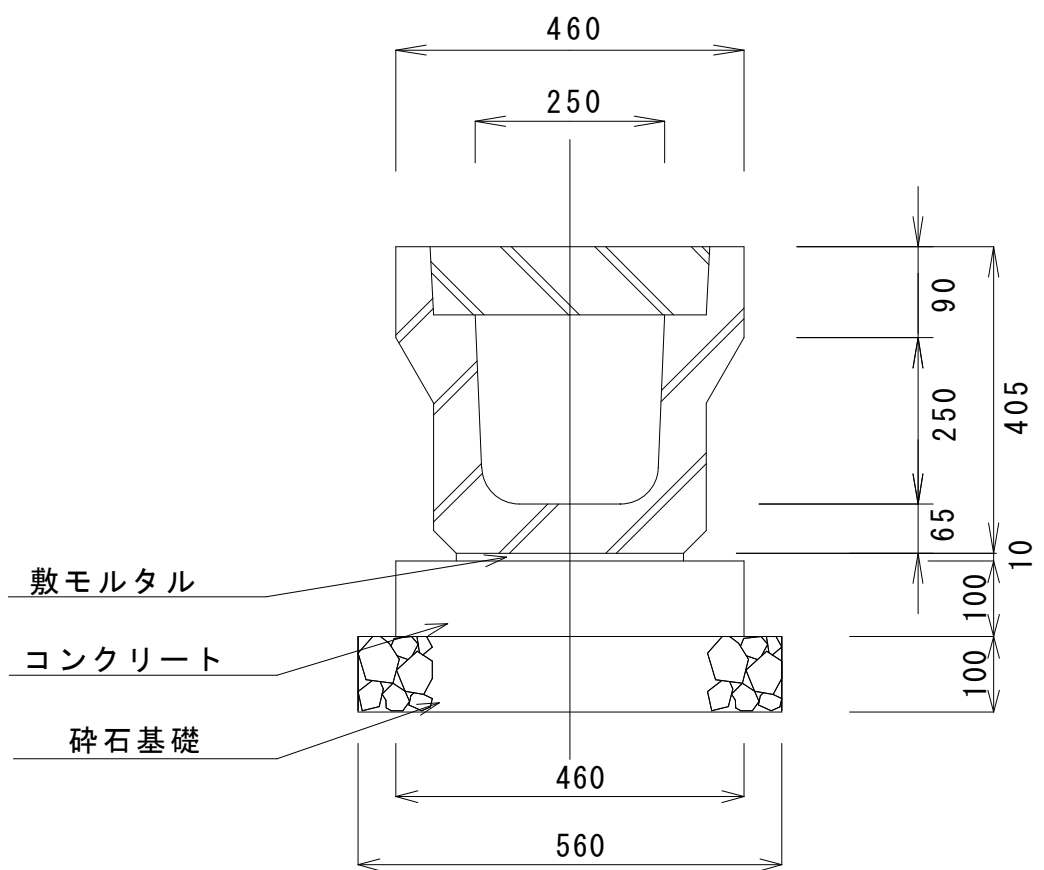

落し蓋 U 字側溝


(10m当たり)

名 称	規格・寸法	数 量	単 位	摘 要
落し蓋 U 字側溝	3種250	5	個	L=2,000、306kg
コンクリート蓋	3種250	19	枚	L=500、38kg
グレーチング蓋	T25 250	1	枚	普通目、13.2kg
コンクリート	18-88B	0.46	m3	
型 枠		2.0	m2	
敷モルタル	1:3	0.03	m3	
目地モルタル	1:3	0.004	m3	目地幅 5mm
砕石基礎	RC40	0.56	m3	面積5.6m2

U 字側溝現場打ち蓋

S=1:10

(甲蓋ズレ止め)

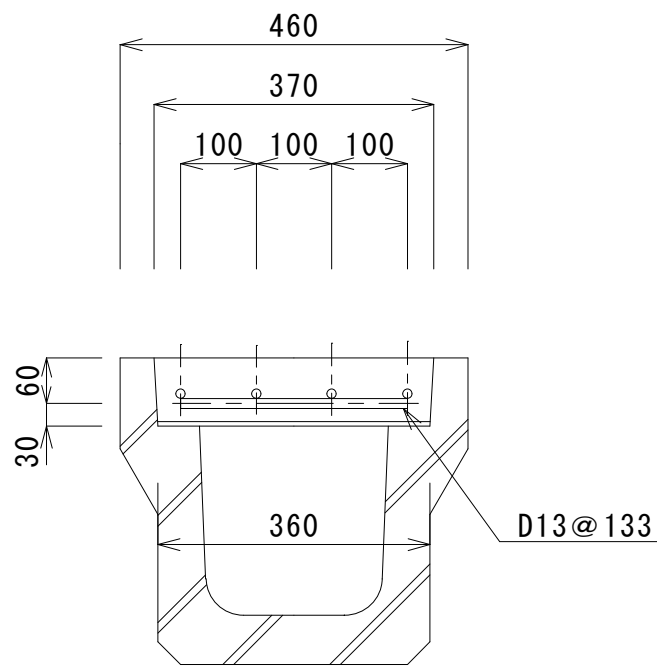

U 字側溝現場打ち蓋


(10m当たり)

名 称	規格・寸法	数 量	単 位	摘 要
KCフォーム	6×390×1,000	10	枚	
コンクリート	24-8	0.33	m3	
鉄 筋	D13・SD345	62.19	kg	(22.5m+40.00m)×0.995kg/m
目地材		0.033	m2	

現場打ち集水桝 (A)

S=1:10

(桝内寸 400×400)

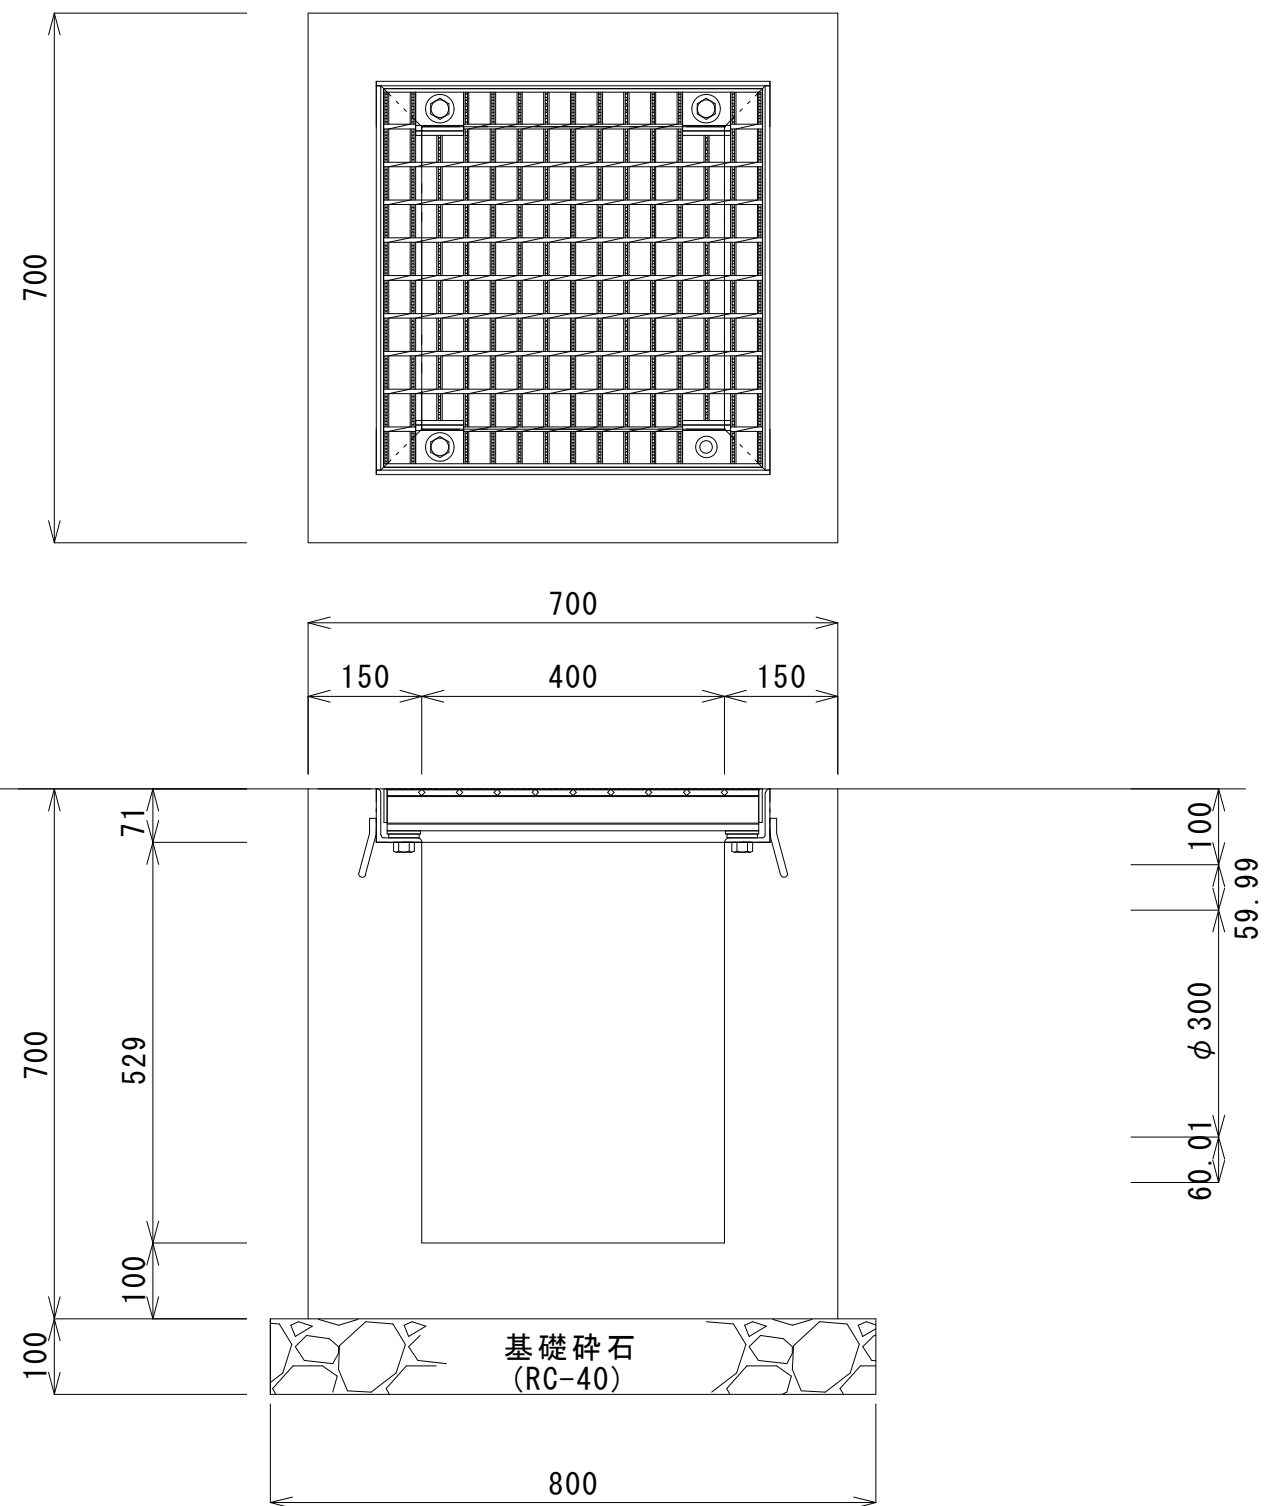


現場打ち集水桝 (A)

(1箇所当たり)


名 称	規格・寸法	数 量	単 位	摘 要
桝蓋グレーチング	400×400、T25	1.0	組	普通目、ボルト固定、受枠共47.6kg
コンクリート	18-88B	0.24	m3	
型 枠		2.81	m2	
砕石基礎	RC40	0.06	m3	面積0.64㎡

転落防止柵 (A)

S=1:20

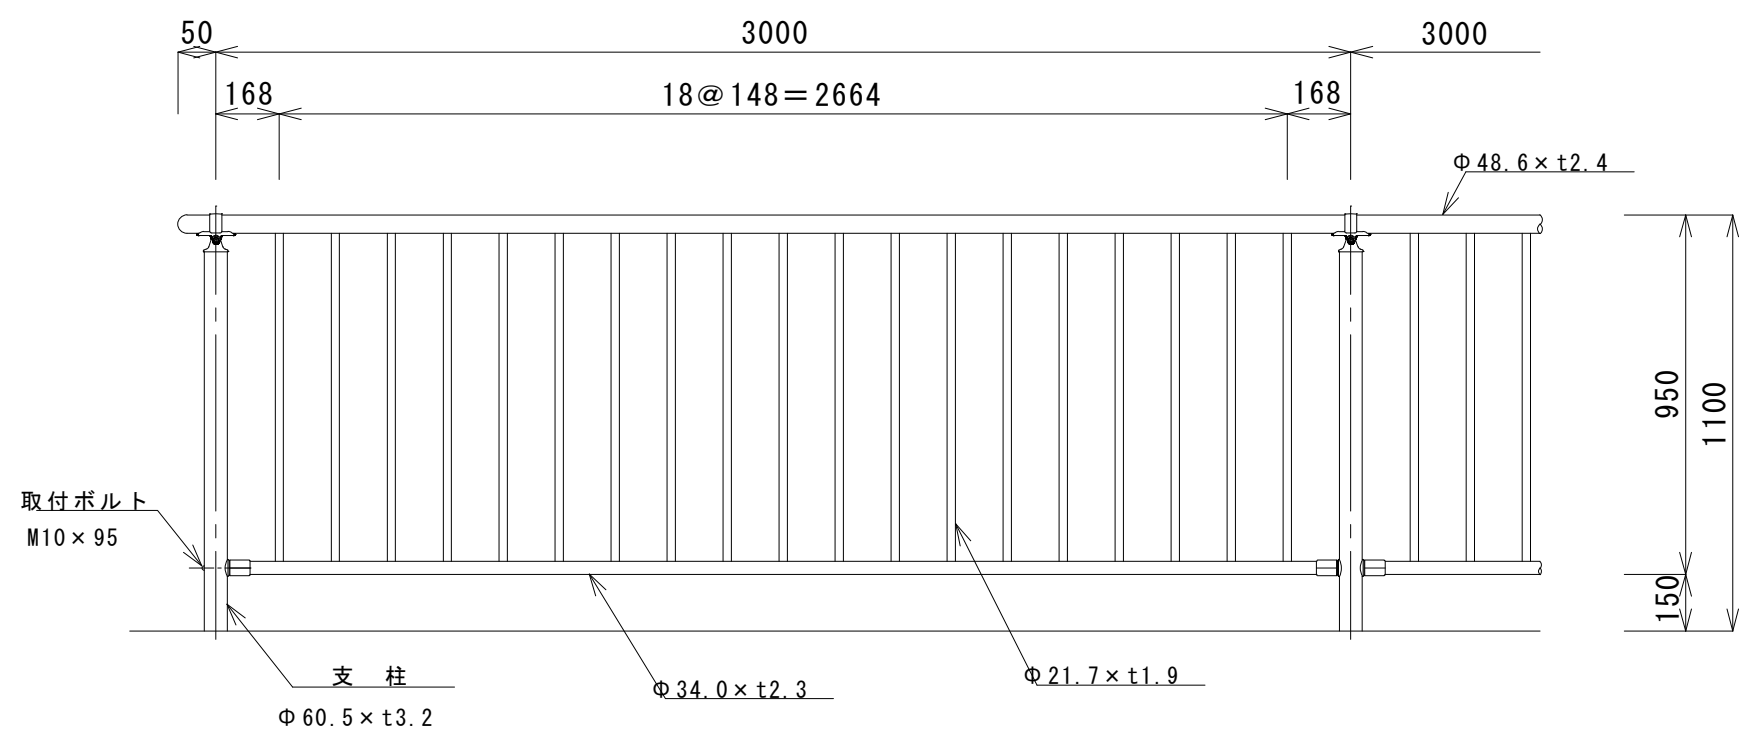


断面図

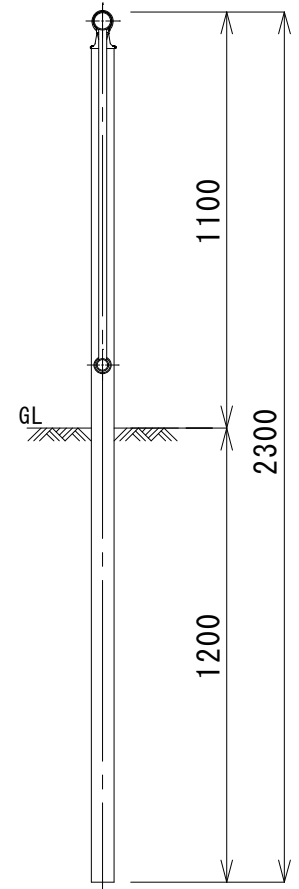

※機械打込みは出来ない。


落下物防止ネットフェンス

S=1:20

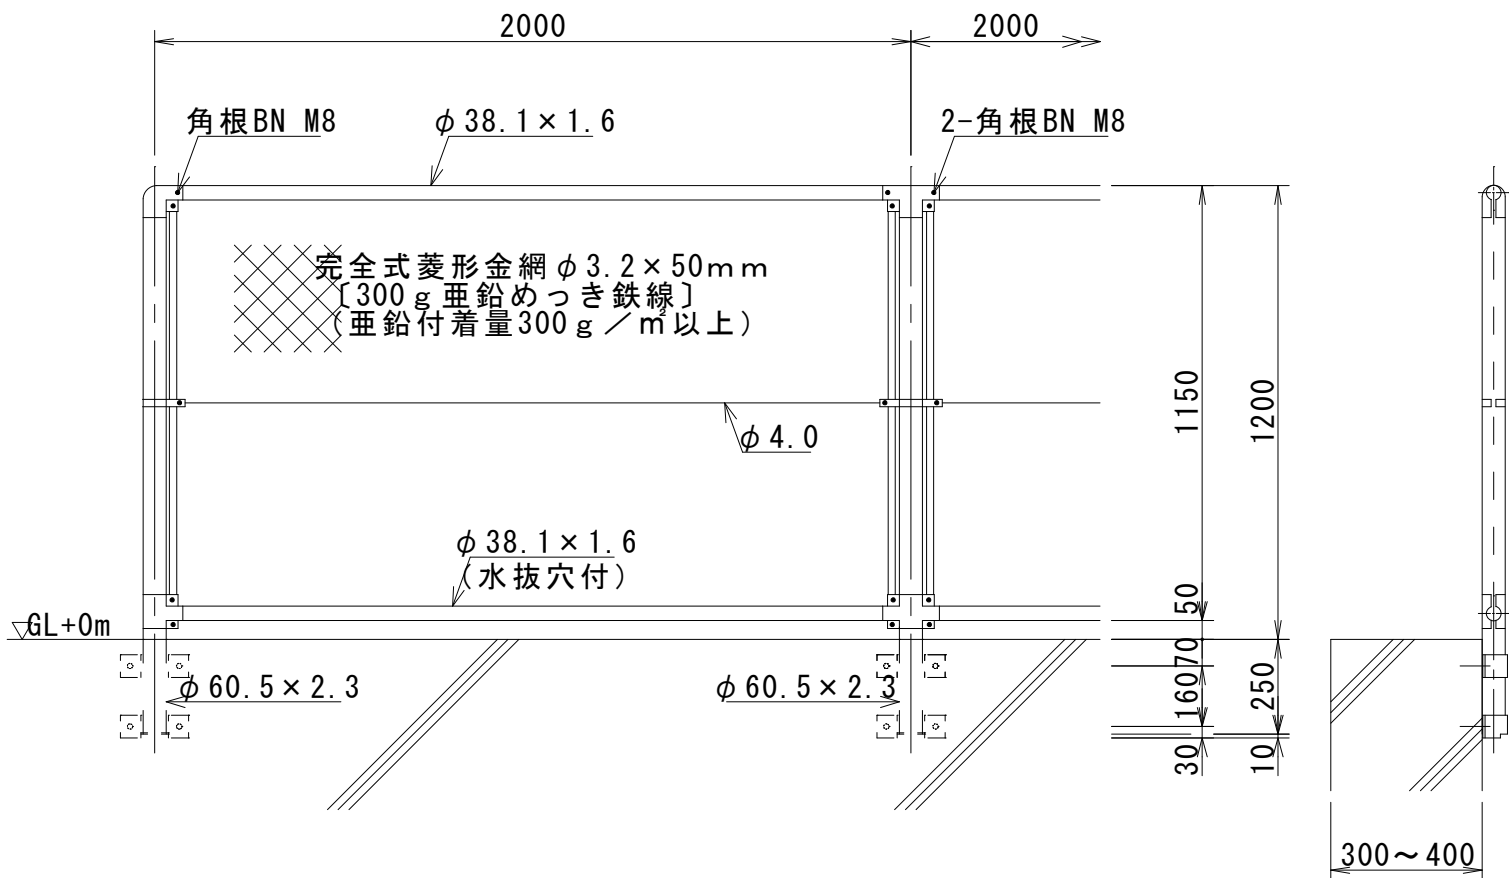

断面図

側壁取付図 S=1:5

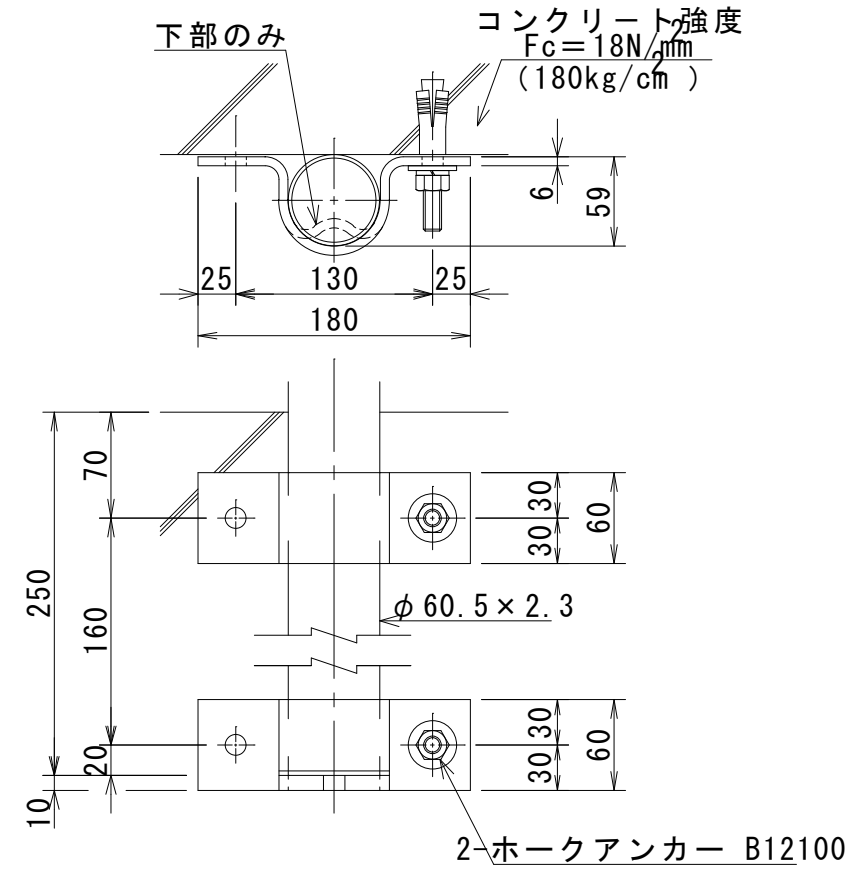


工 事 名	令和 8 ・ 9 年 度 (仮称) 地域交流温浴センター整備に伴う歩行者通路整備工事		
路 線 名	海 老 名 市 道 7 1 0 号 線		
工事場所	海 老 名 市 本 郷 地 内		
図 面 名	構 造 図 (1)	縮 尺	図 示
図面番号	全 14 葉 の 内 第 11 号		
神奈川県高座清掃施設組合			


構 造 図 (2)

H 形 鋼 親 杭 横 矢 板 擁 壁 (B) S=1:20


側面図

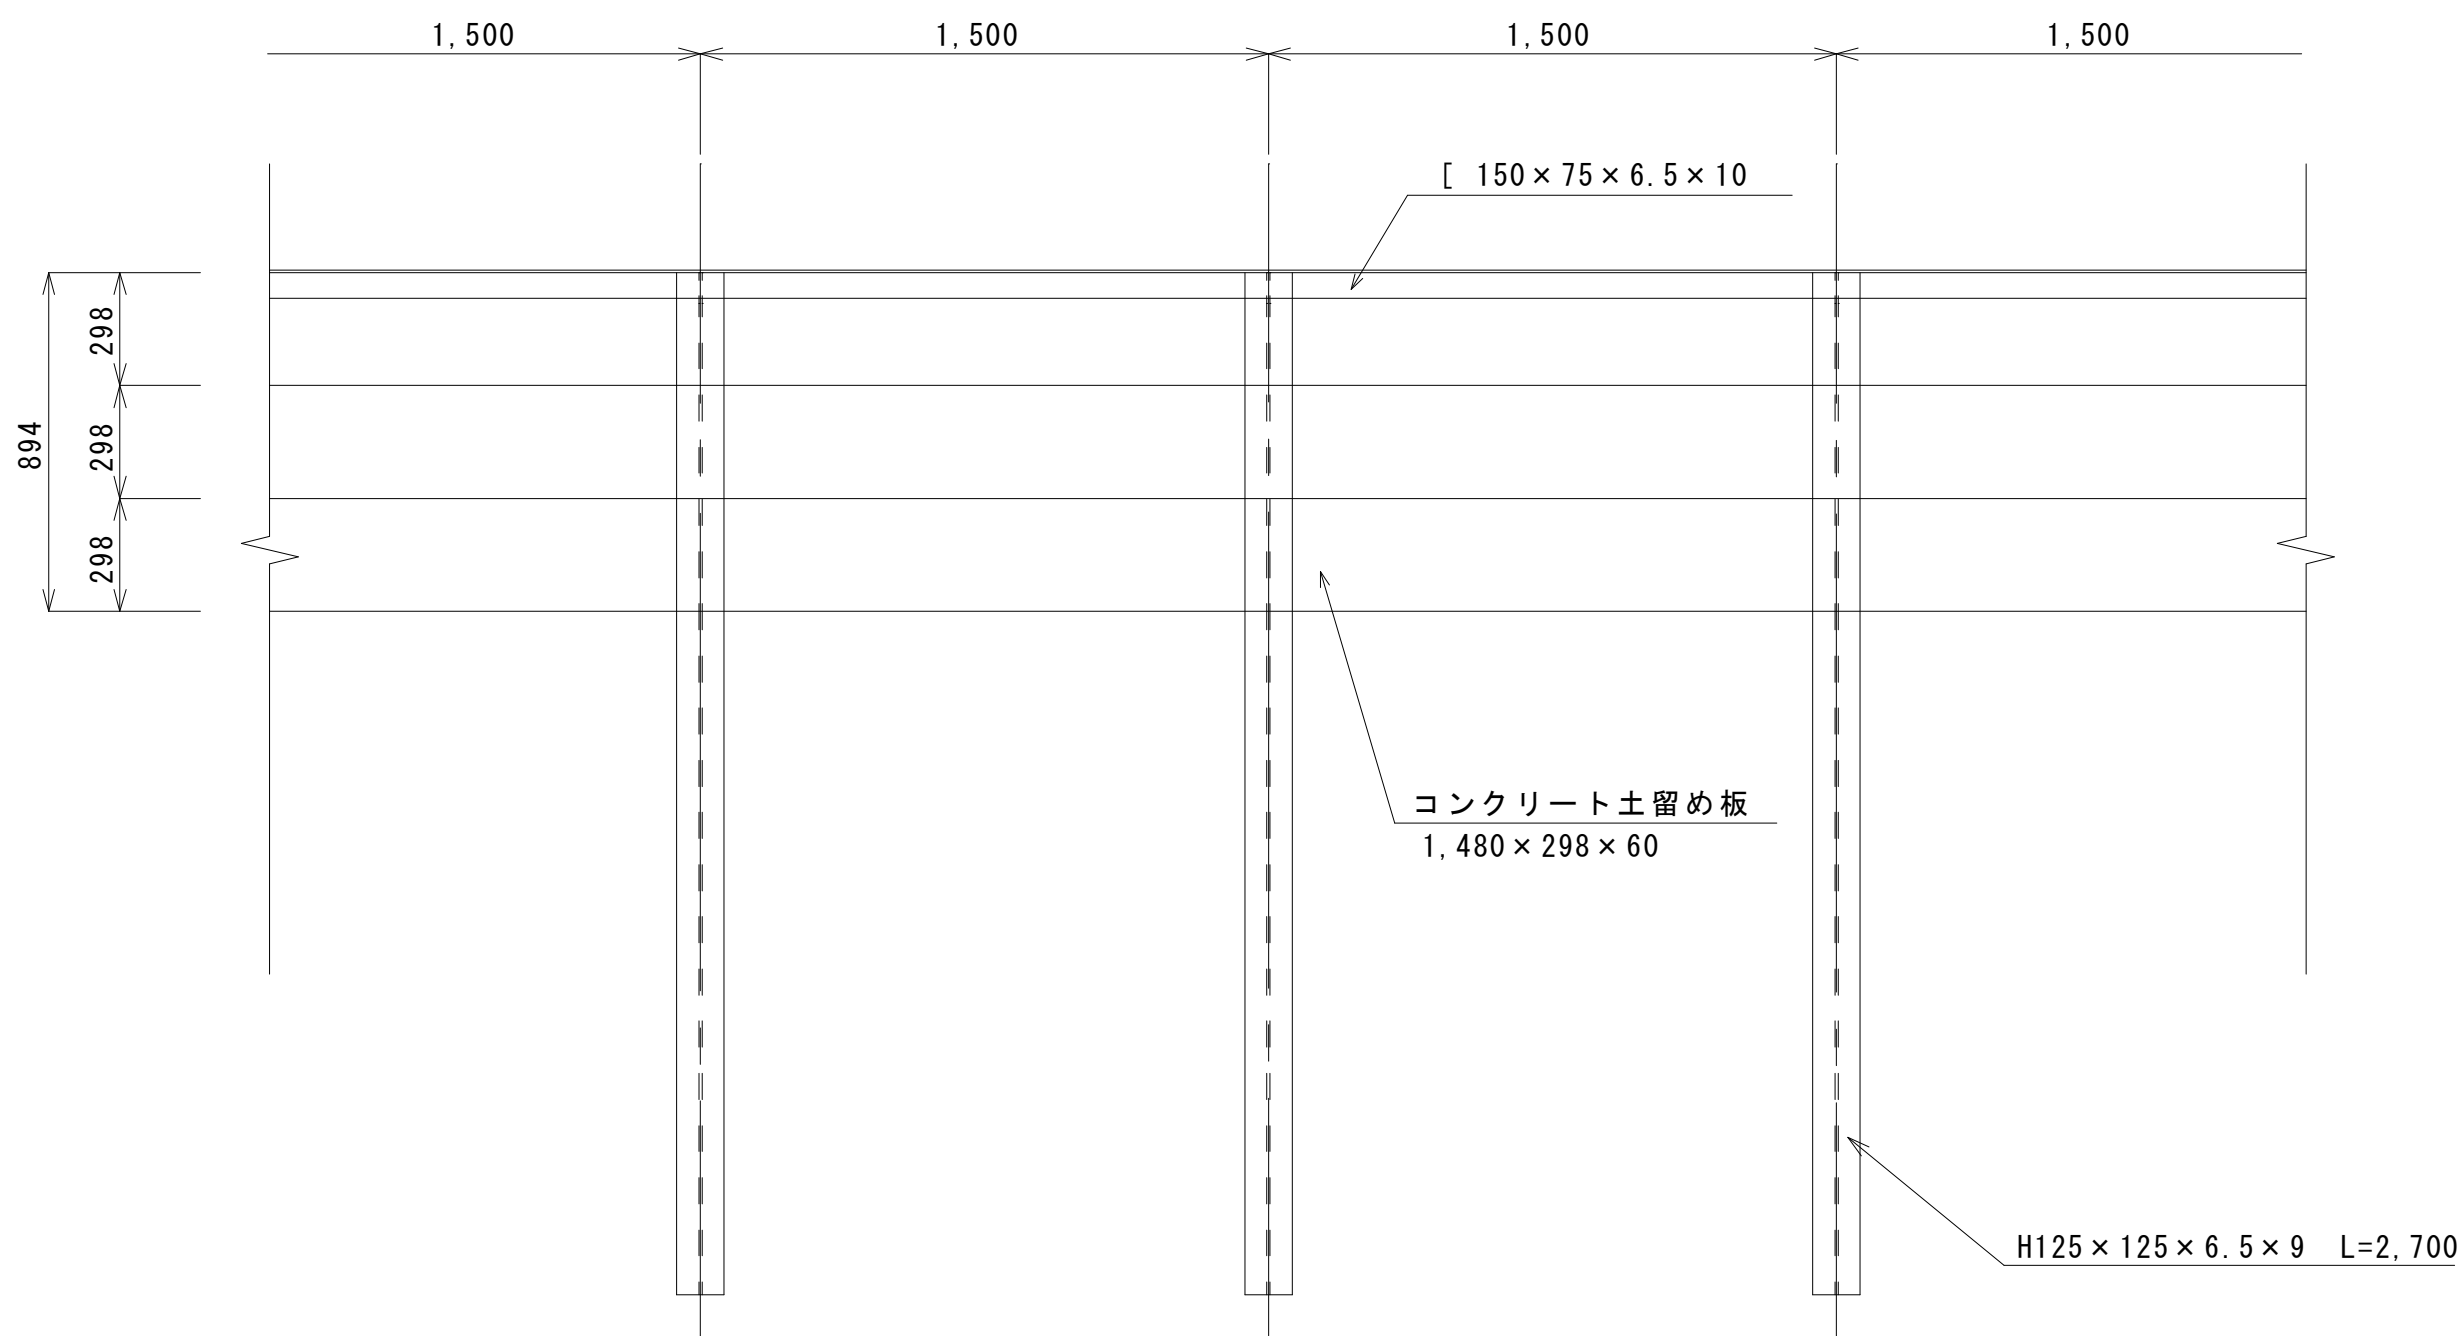


断面図

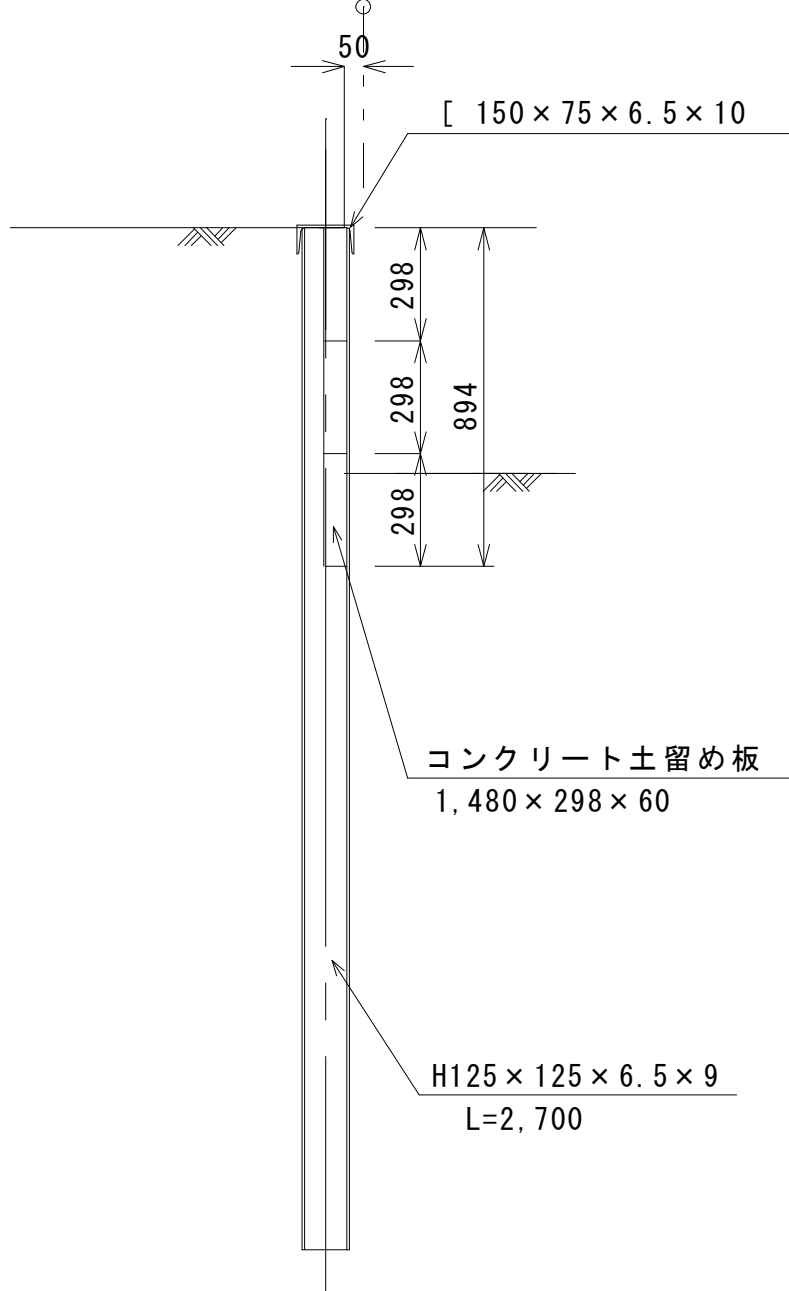

断面図

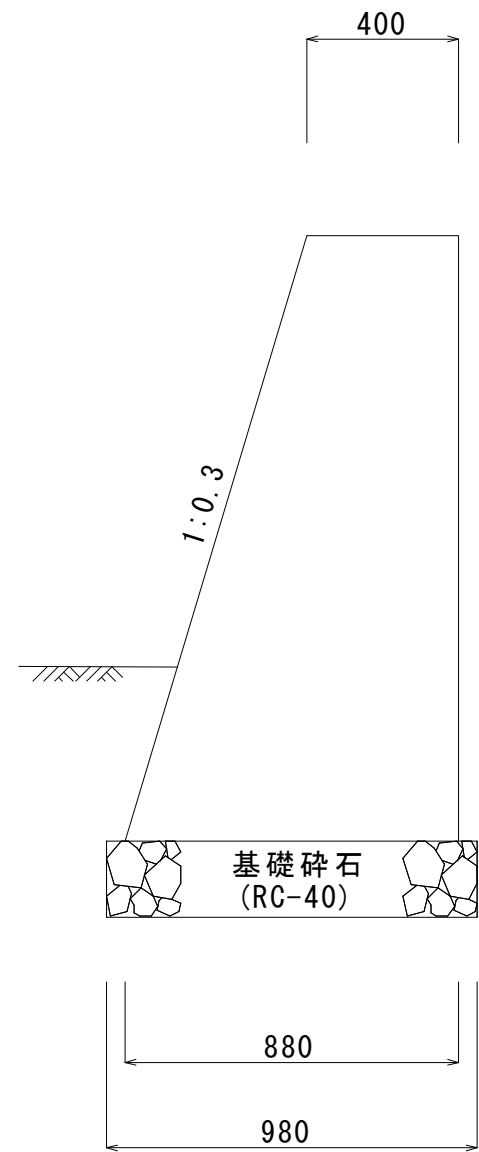

側面図

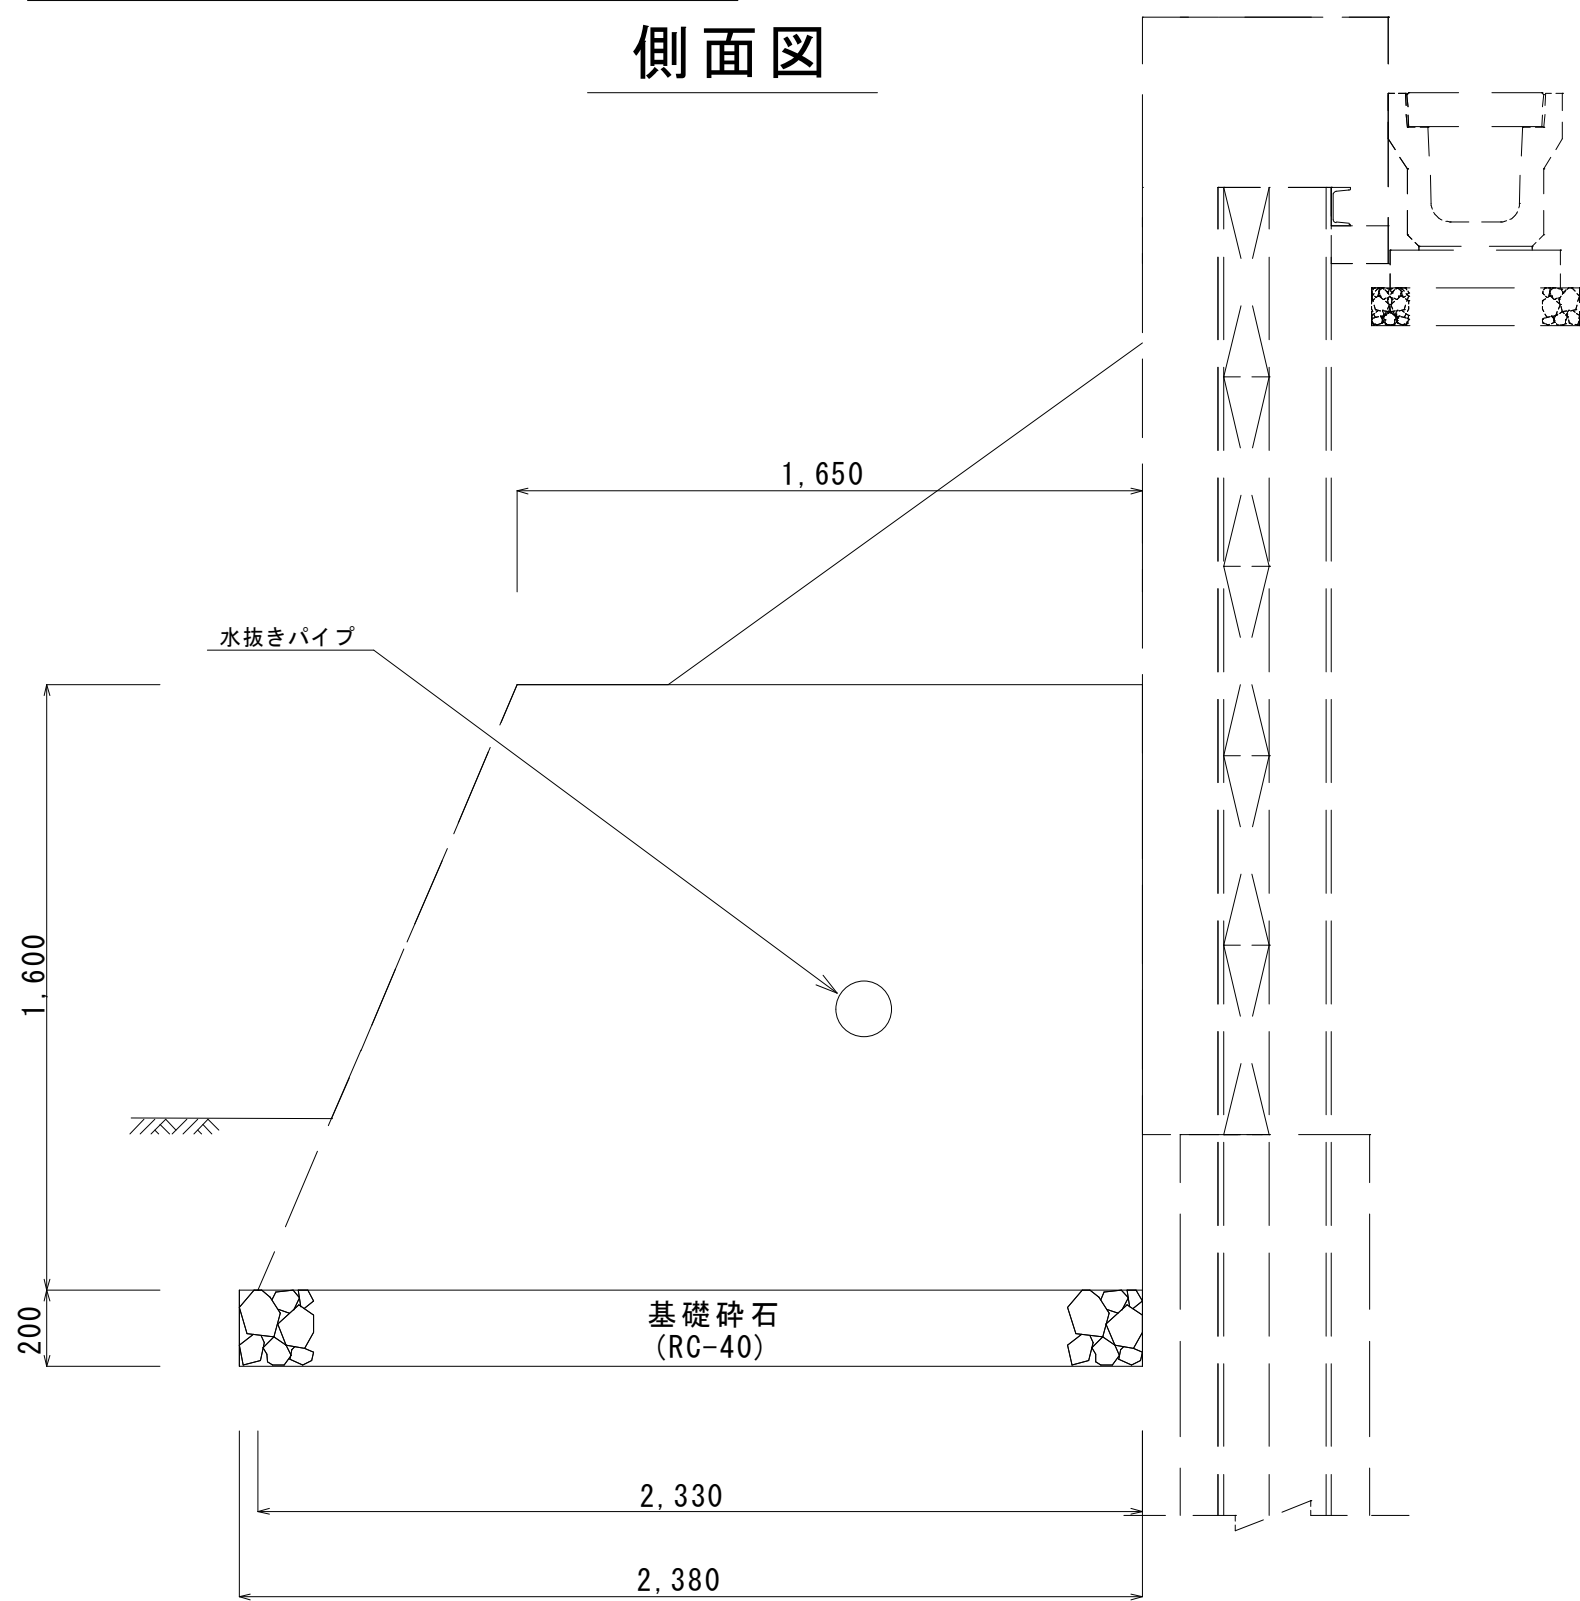


H 形 鋼 親 杭 横 矢 板 擁 壁

(15m 当 た り)

名 称	単 位	規 格 ・ 寸 法	数 量	摘 要
H 形 鋼	m	125 × 125 × 6 × 8	27.0	錆止め塗装
溝 形 鋼	m	150 × 75 × 6.5 × 10	15.0	錆止め塗装
コンクリート土留板	枚	1480 × 298 × 60	30.0	

コンクリート土留 S=1:10

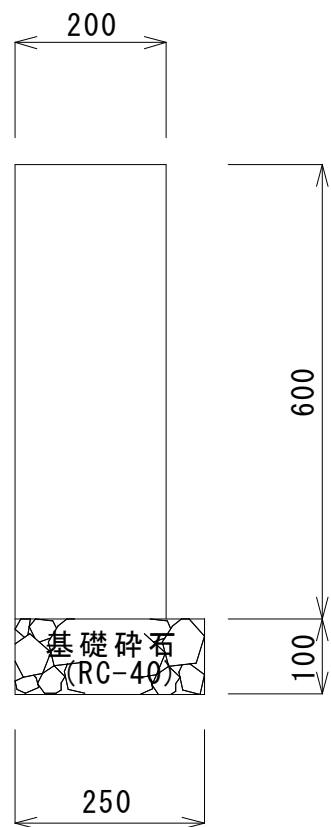


コンクリート土留

(10m 当 た り)

名 称	規 格 ・ 寸 法	数 量	単 位	摘 要
コンクリート	18-88B	1.2	m3	
型 枠		12.0	m2	
目 地 材		0.12	m2	
砕 石 基 礎	RC40	0.25	m3	面積 2.5㎡

掲 示 板 S=1:10

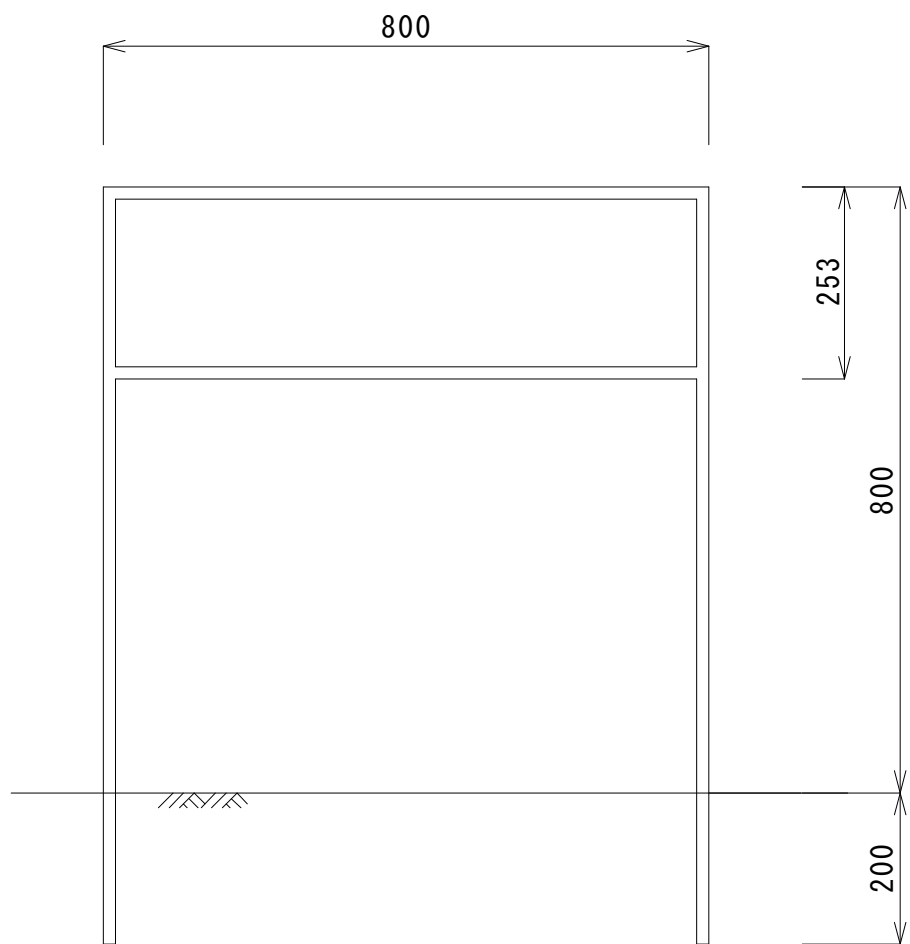

※1 材質等 表示面：ステンレス (W768×H221×t=2)
枠本体：ステンレス□16パイプ
表示文字： 塗装

※2 掲示板の色、掲示する文字については、組合監督員からの指示による。また、設置する位置についても同様とする。

重力式擁壁 (D)


(1式)

名 称	規 格 ・ 寸 法	数 量	単 位	摘 要
コンクリート	18-88B	2.16	m3	
型 枠		8.64	m2	
目 地 材		—	m2	
砕 石 基 礎	RC40	2.33	m2	
水 抜 き パ イ プ	塩ビ管φ75	0.64	m	
吸出し防止材	t=10mm	0.02	m2	0.15×0.15

工 事 名	令和 8・9 年 度 (仮称) 地域交流温浴センター整備に伴う歩行者通路整備工事		
路 線 名	海 老 名 市 道 7 1 0 号 線		
工事場所	海 老 名 市 本 郷 地 内		
図 面 名	構 造 図 (2)	縮 尺	図 示
図面番号	全 14 葉 の 内 第 12 号		
神奈川県高座清掃施設組合			


構 造 図 (3)

L型プレキャスト擁壁（ガードレール建込型） S=1:20
(H=1.0m)

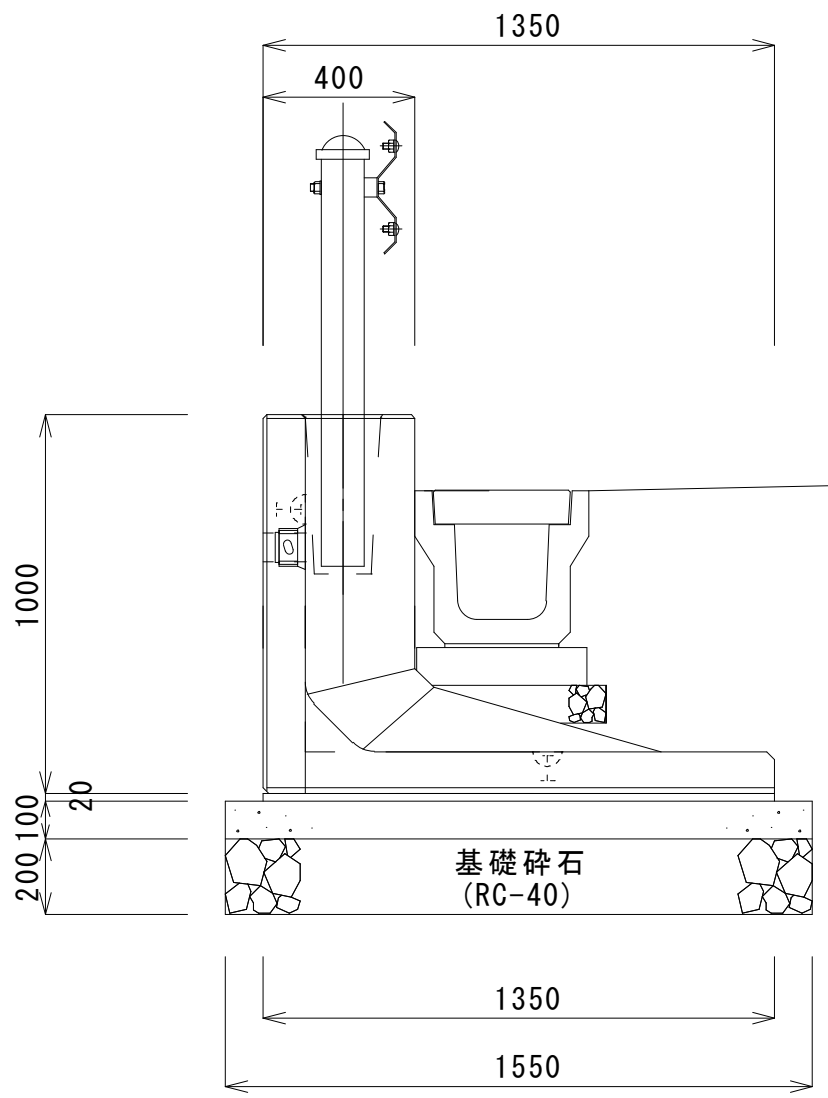


L型プレキャスト擁壁（ガードレール建込型）（10m当たり）				
名 称	規格・寸法	数 量	単 位	摘 要
L型プレキャスト擁壁	1000×2000	5	個	
基礎コンクリート	18-8B8	1.55	m3	
型 枠		2.0	m2	
敷モルタル	1：3	0.27	m3	
砕石基礎	RC40	3.10	m3	面積15.5㎡

重力式擁壁（C） S=1:20
※（ ）書きはH=1.80m

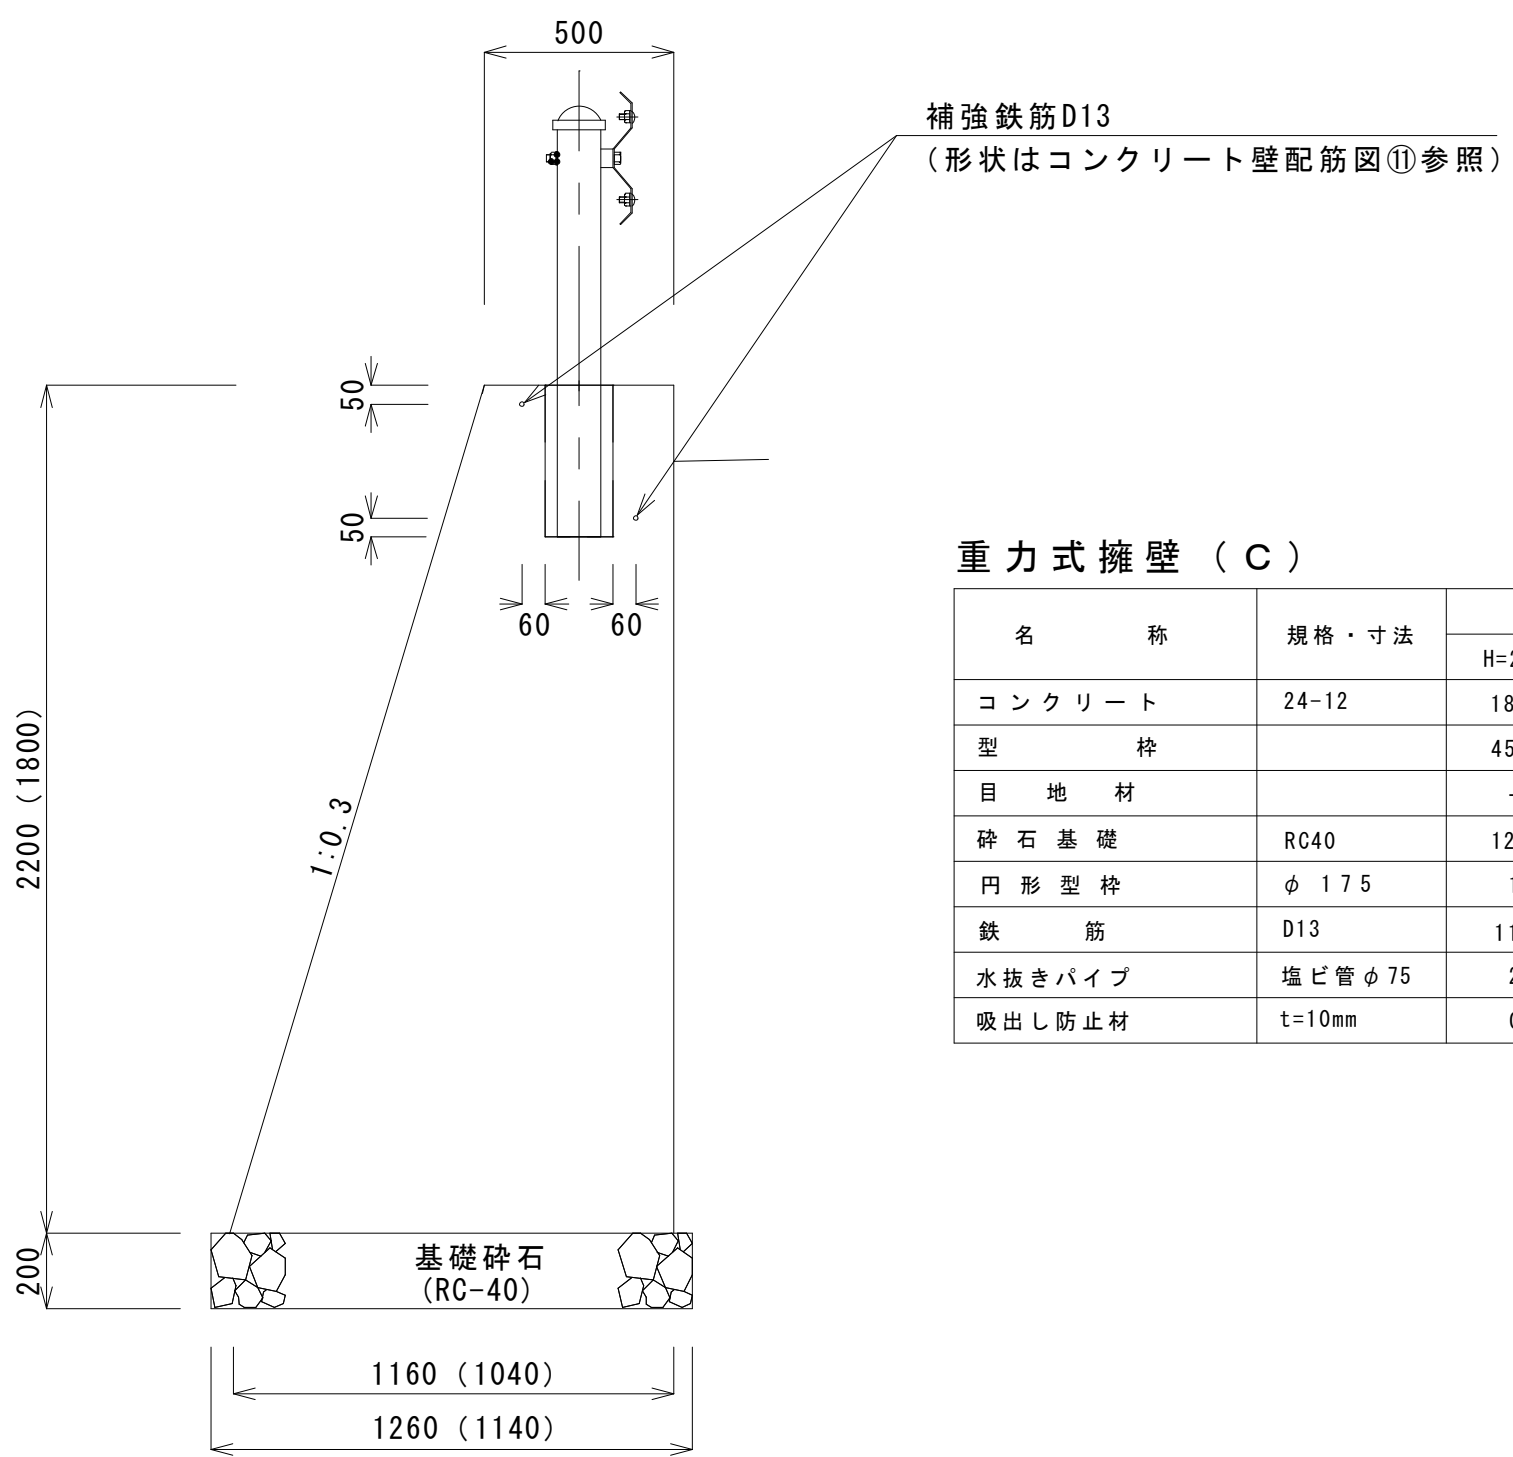

重力式擁壁（C）（10m当たり）				
名 称	規格・寸法	数 量		摘 要
		H=2.2m	H=1.8m	
コンクリート	24-12	18.26	13.86	m3
型 枠		45.00	36.80	m2
目 地 材		—	—	m2
砕石基礎	RC40	12.60	11.40	m2
円形型枠	φ175	1.6	1.6	m
鉄 筋	D13	11.84	11.84	kg
水抜きパイプ	塩ビ管φ75	2.49	2.31	m 3箇所/10m
吸出し防止材	t=10mm	0.07	0.07	m2


L型プレキャスト擁壁 S=1:20

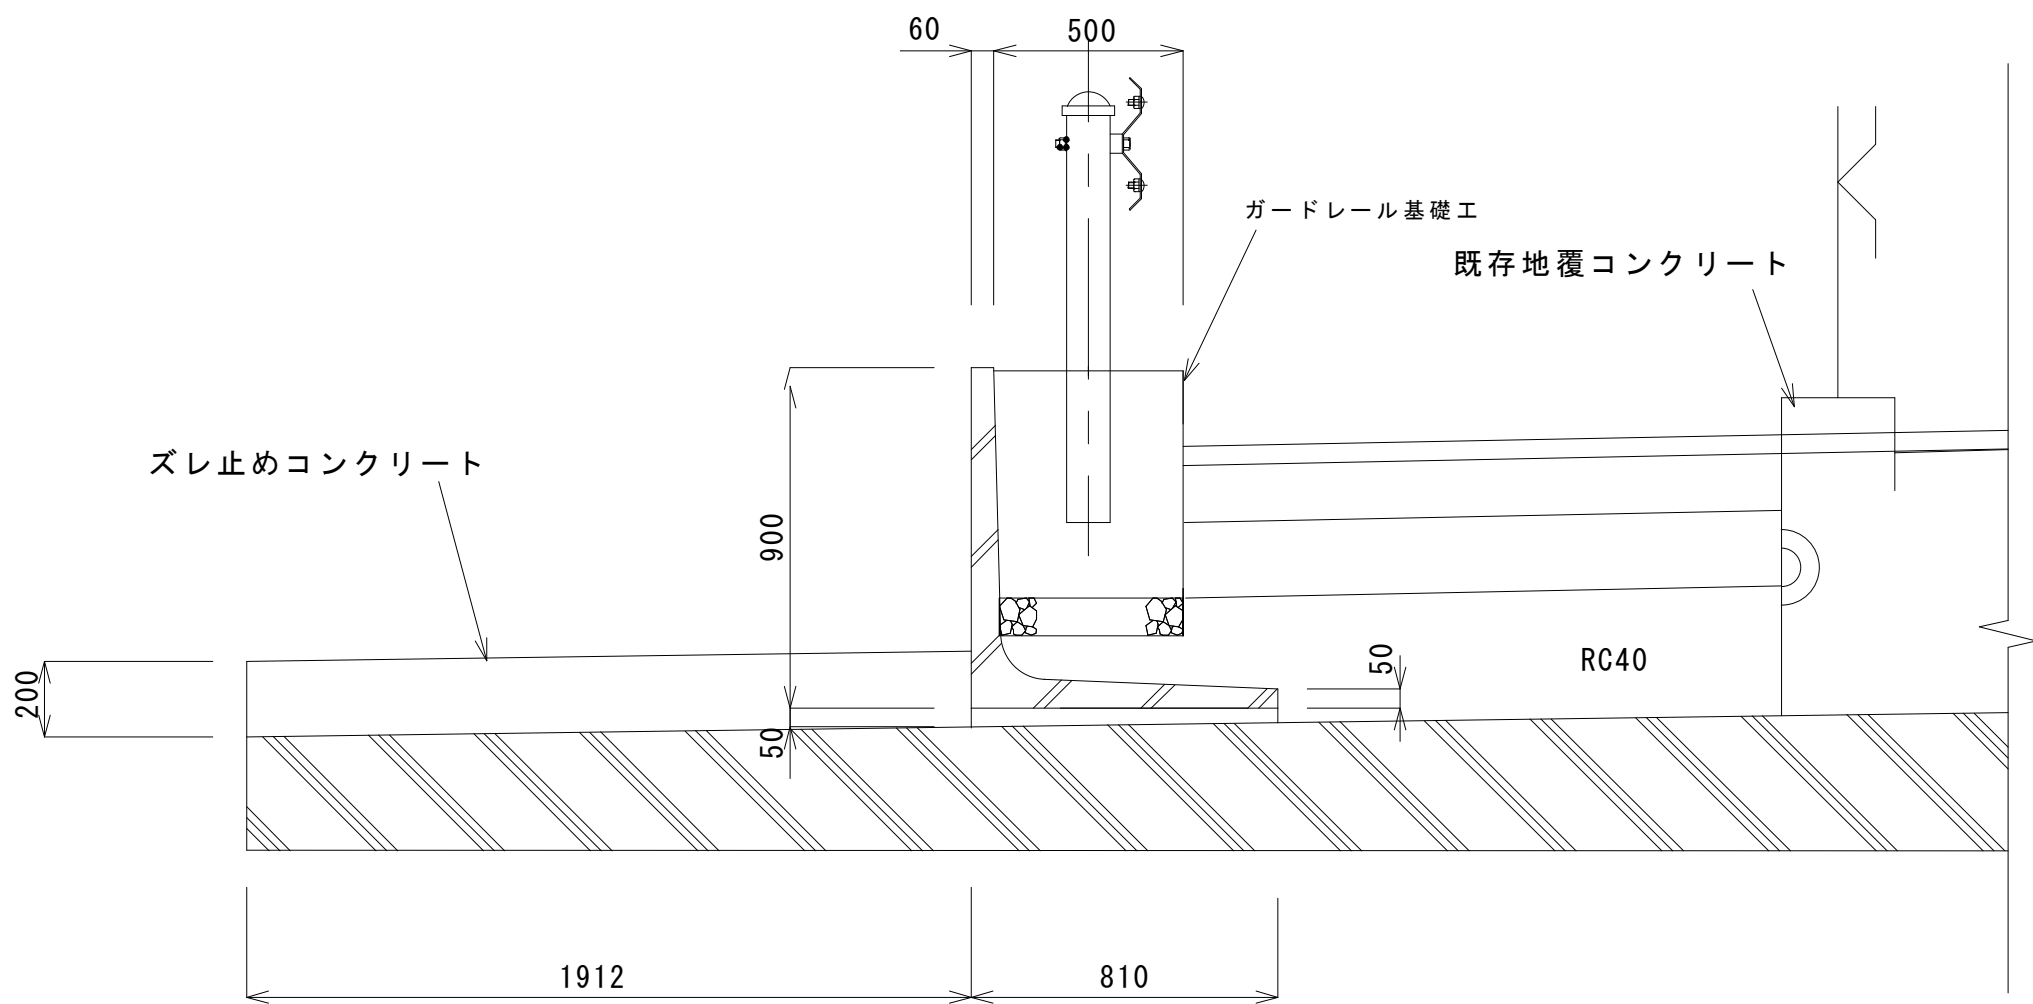

環境プラザ通路ボックスカルバート

L型プレキャスト擁壁（10m当たり）				
名 称	規格・寸法	数 量	単 位	摘 要
L型プレキャスト擁壁	900×2000	5	個	
ズレ止めコンクリート	18-8B8	3.82	m3	
型 枠		2.0	m2	
敷モルタル	1：3	0.41	m3	

ガードレール基礎工 S=1:20

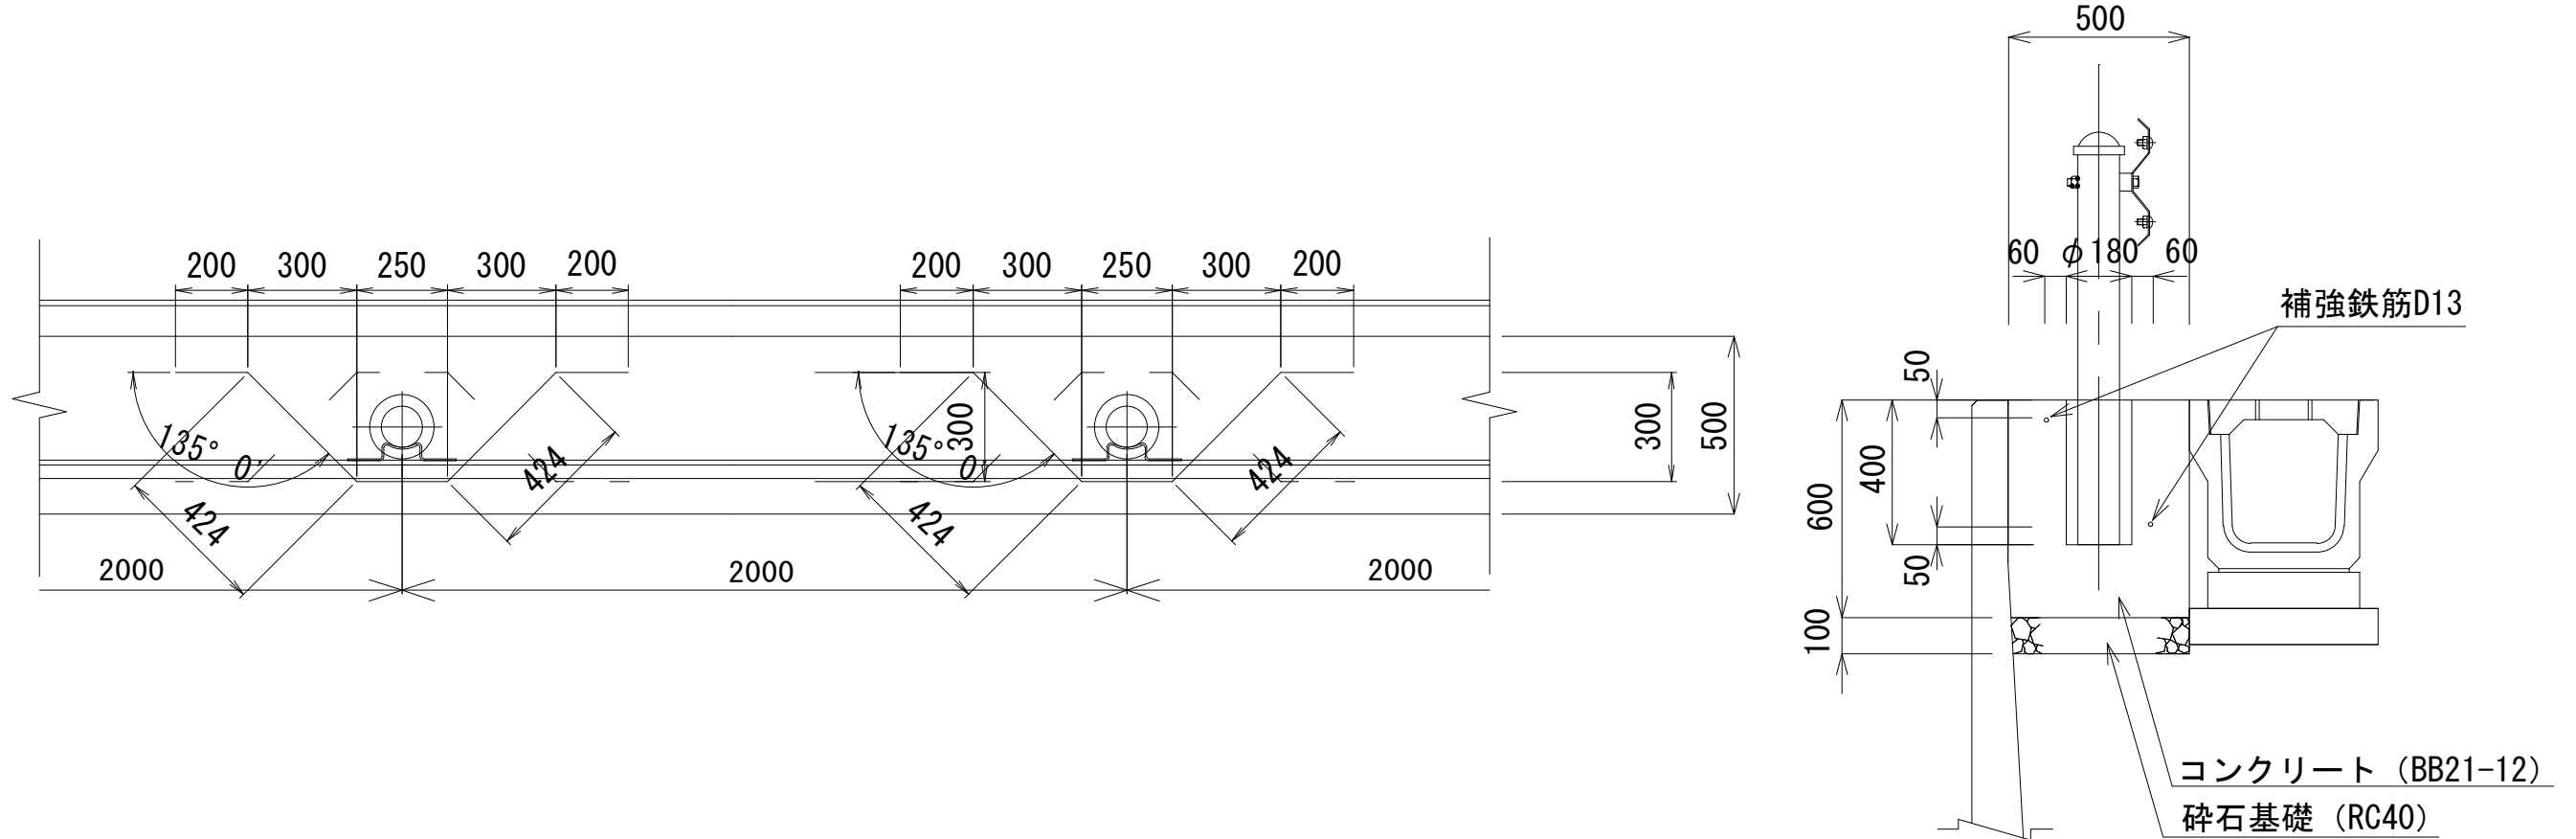


ガードレール基礎工（10m当たり）				
名 称	規格・寸法	数 量	単 位	摘 要
コンクリート	21-12	2.87	m3	
鉄 筋	D13・SD345	11.86	kg	1.49m×2×4×0.995kg/m
型 枠		6.00	m2	
目 地		0.30	m2	
箱 抜 き		4	箇所	
砕石基礎	RC40	0.50	m3	面積5.00㎡

令和 8・9 年 度	
工 事 名	(仮称) 地域交流温浴センター整備に伴う歩行者通路整備工事
路 線 名	海老名市道710号線
工事場所	海老名市 本 郷 地 内
図面名	構 造 図 (3)
図面番号	全 14 葉 の 内 第 13 号
神奈川県高座清掃施設組合	


構 造 図 (4)

ガードレール・ガードレール取付ガードフェンス
Gr-B-2B

S=1:20

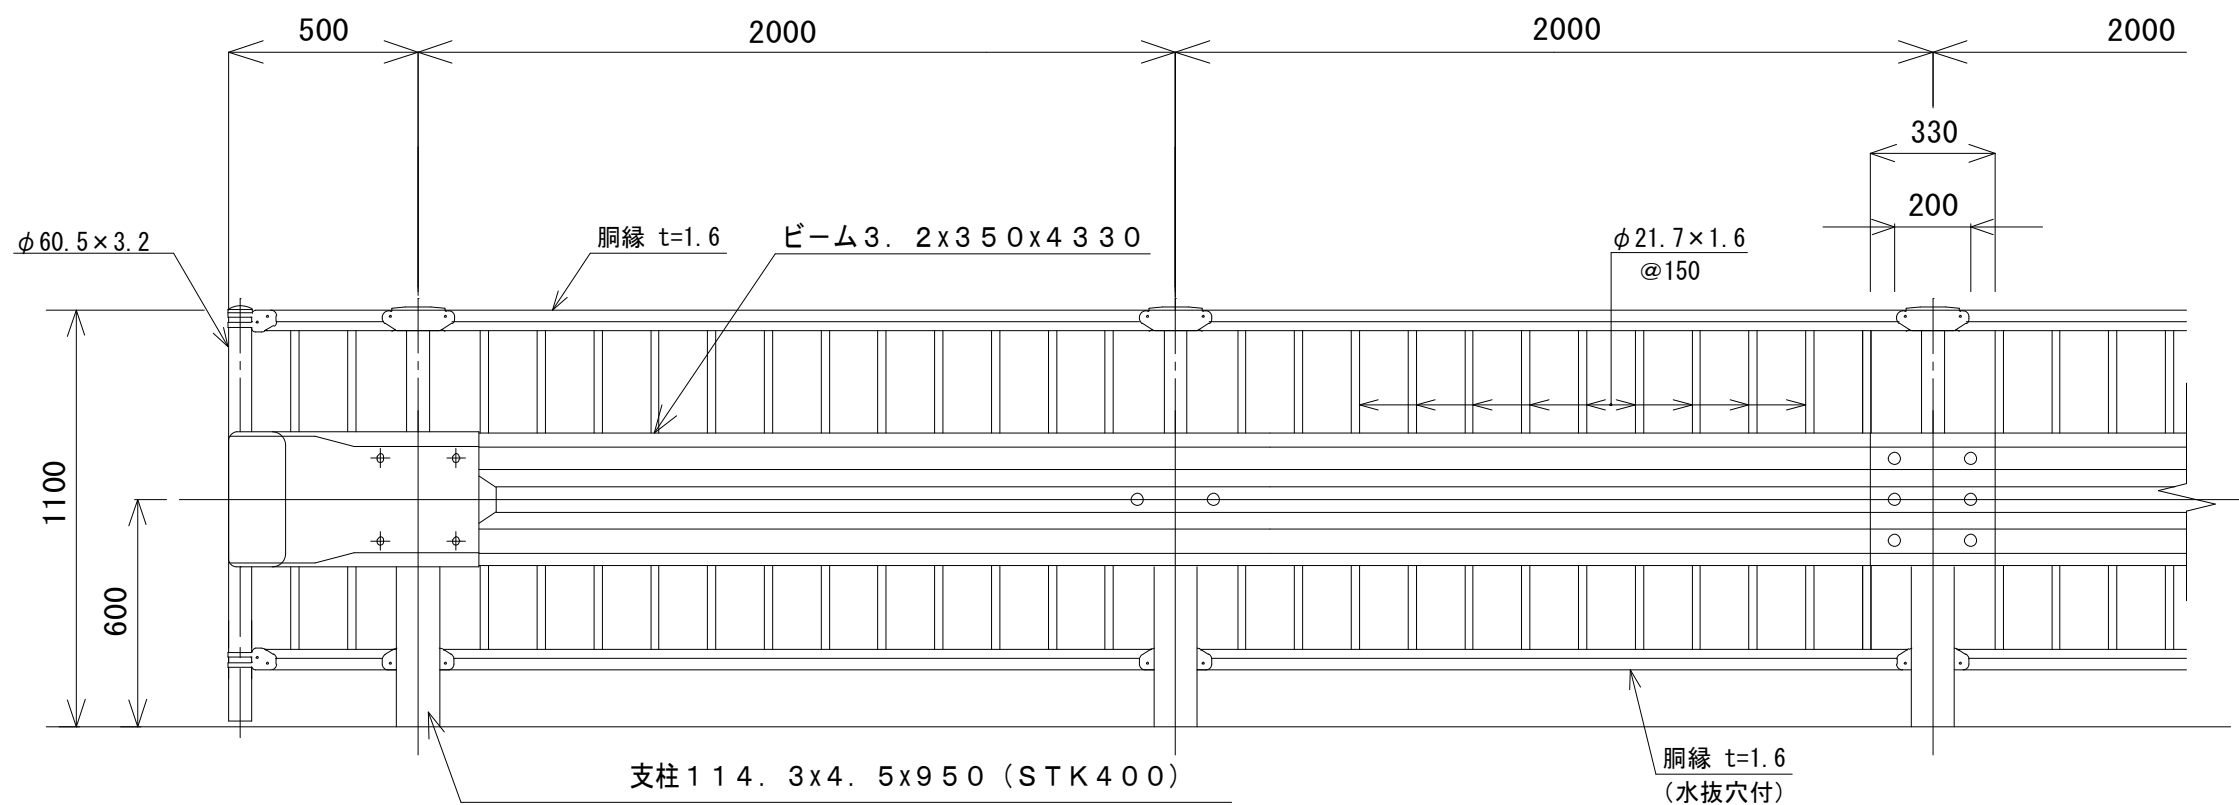


断面図

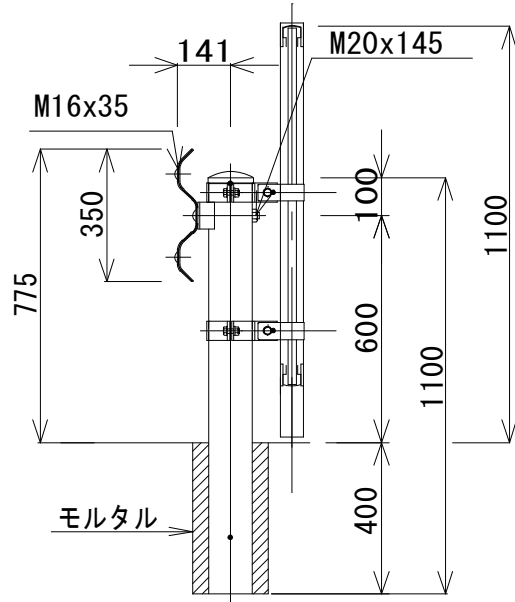

ガードレール支柱取替

S=1:20

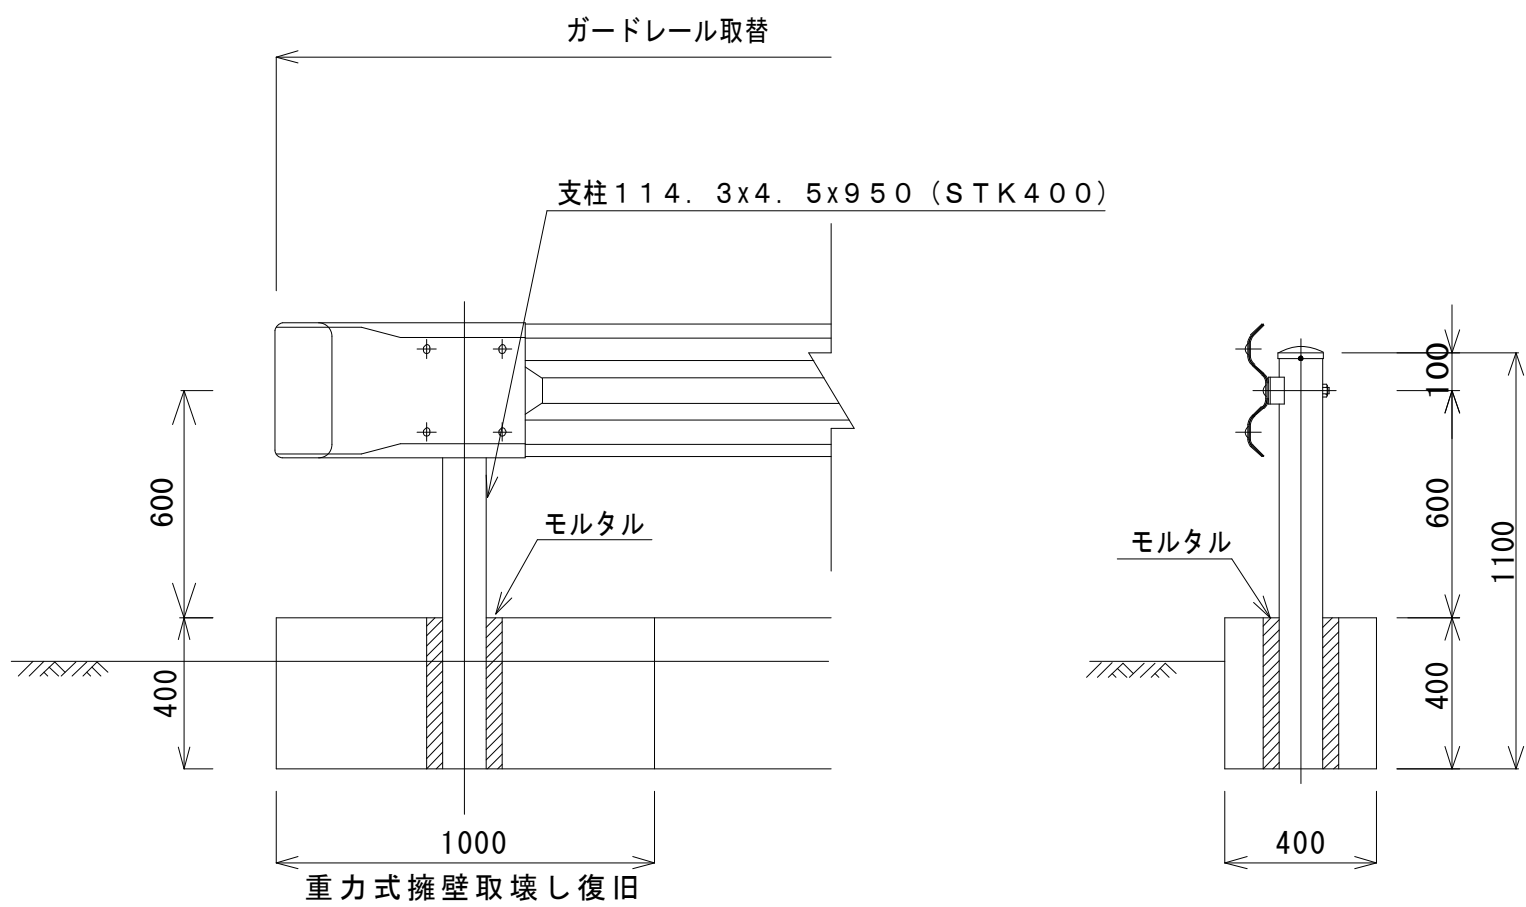


ガードレール支柱取替

(1式)


名 称	規格・寸法	数 量	単 位	摘 要
コンクリート	18-88B	0.15	m3	
型 枠		0.96	m2	
円形型枠		0.40	m	
取 壊 し	RC40	0.15	m3	

ガードレール取付・土中用ガードフェンス
Gr-B-4E


S=1:20

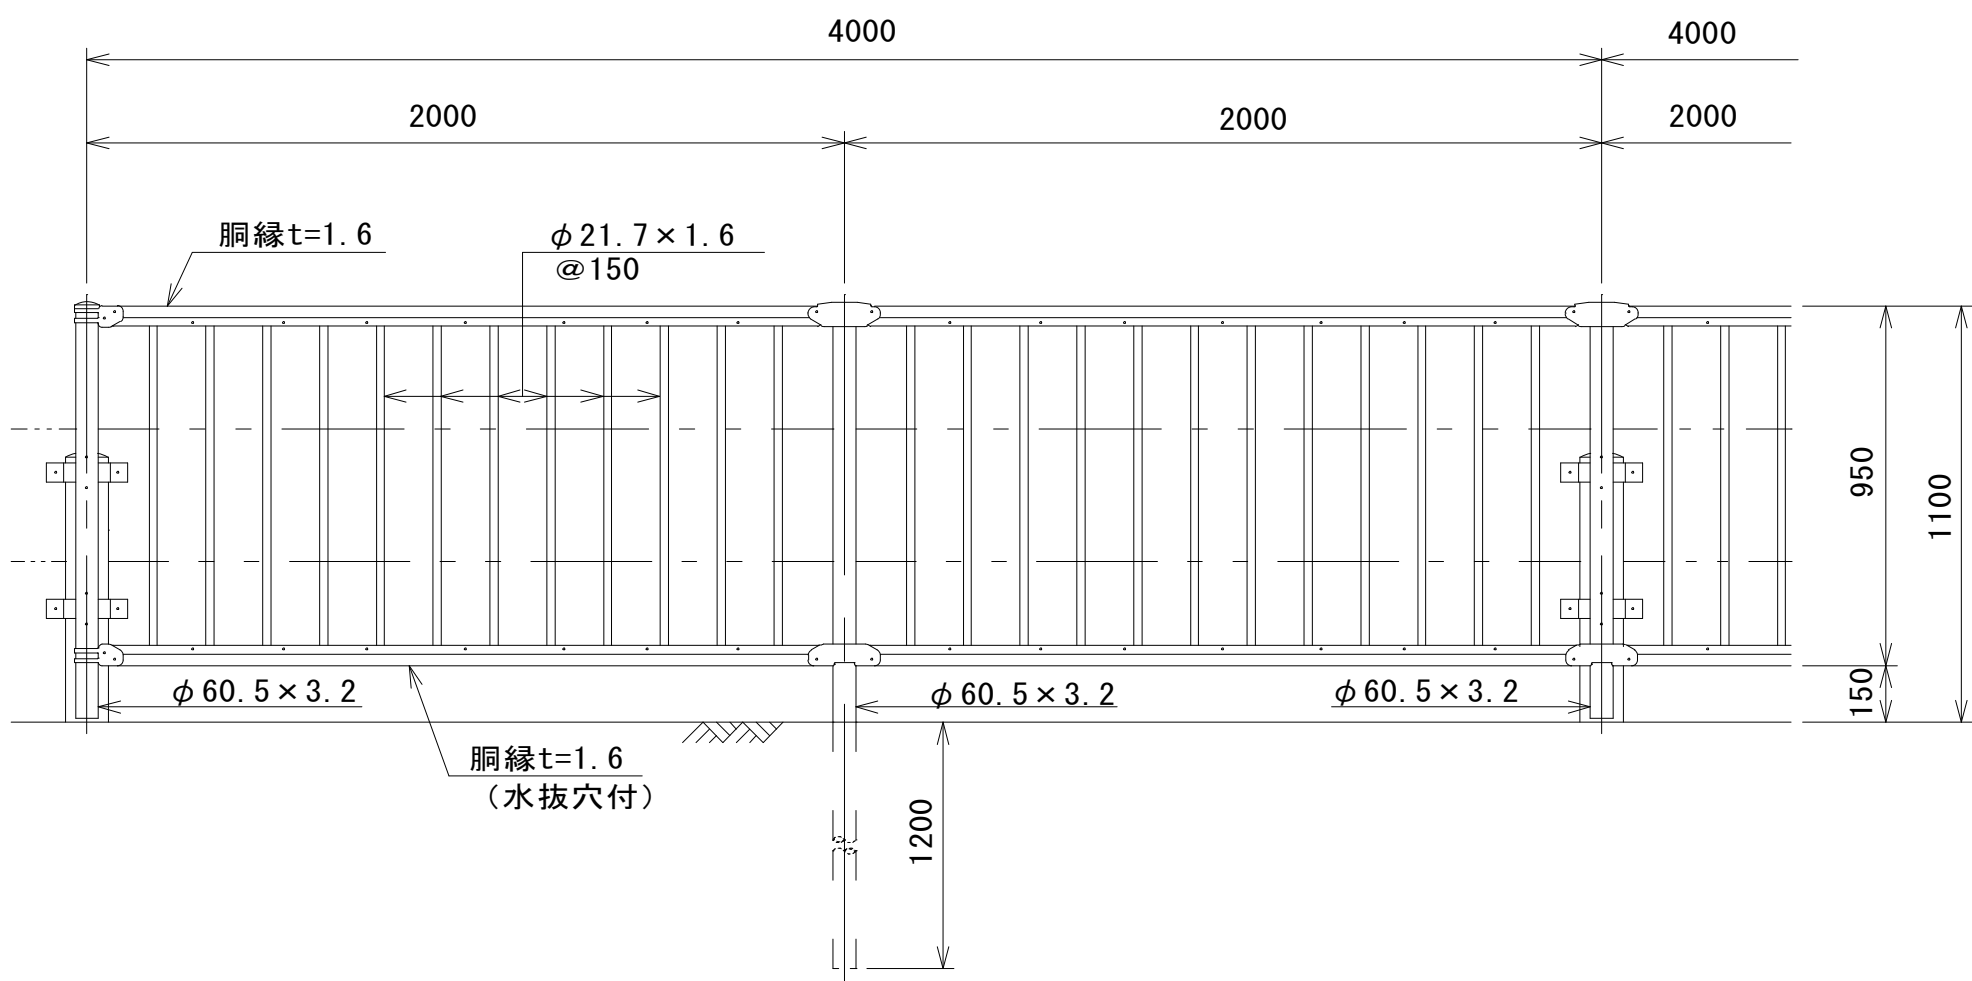

土中部

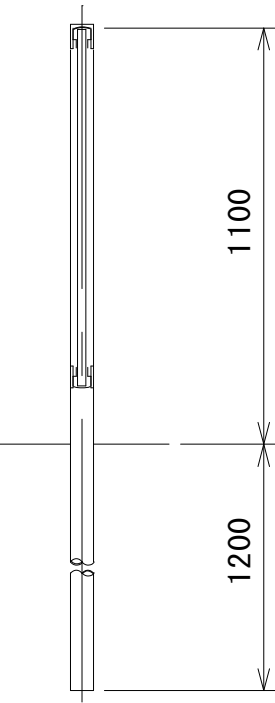

ガードレール取付部

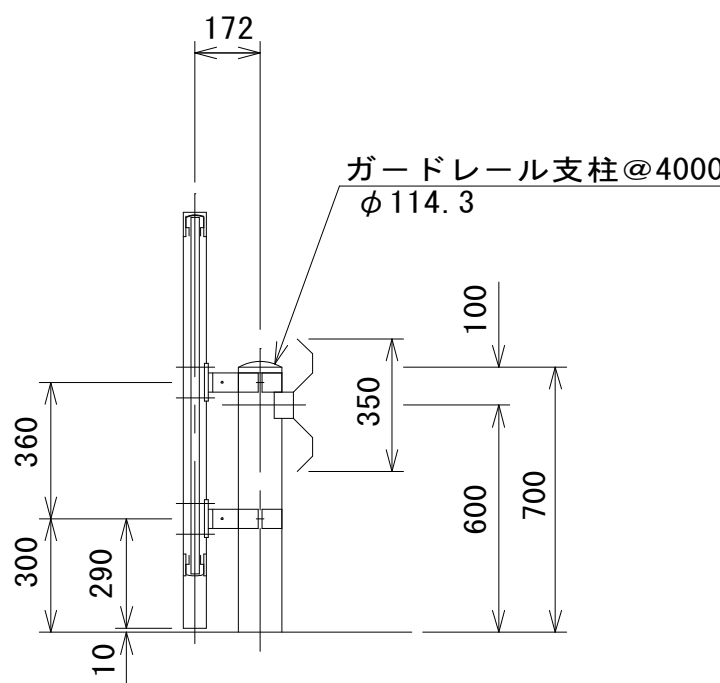

令和 8・9 年 度			
工 事 名	(仮称) 地域交流温浴センター整備に伴う歩行者通路整備工事		
路 線 名	海 老 名 市 道 7 1 0 号 線		
工事場所	海 老 名 市 本 郷 地 内		
図 面 名	構 造 図 (4)	縮 尺	図 示
図面番号	全 14 葉 の 内 第 14 号		
神奈川県高座清掃施設組合			