


REV	NO	DATE	BY	CHK	APP

● パッシブインフラレッド方式人感センサー
● マグネットセンサー
● 煙感知器

※センサー等の設置イメージです。
最適な場所及び個数を設置してください。

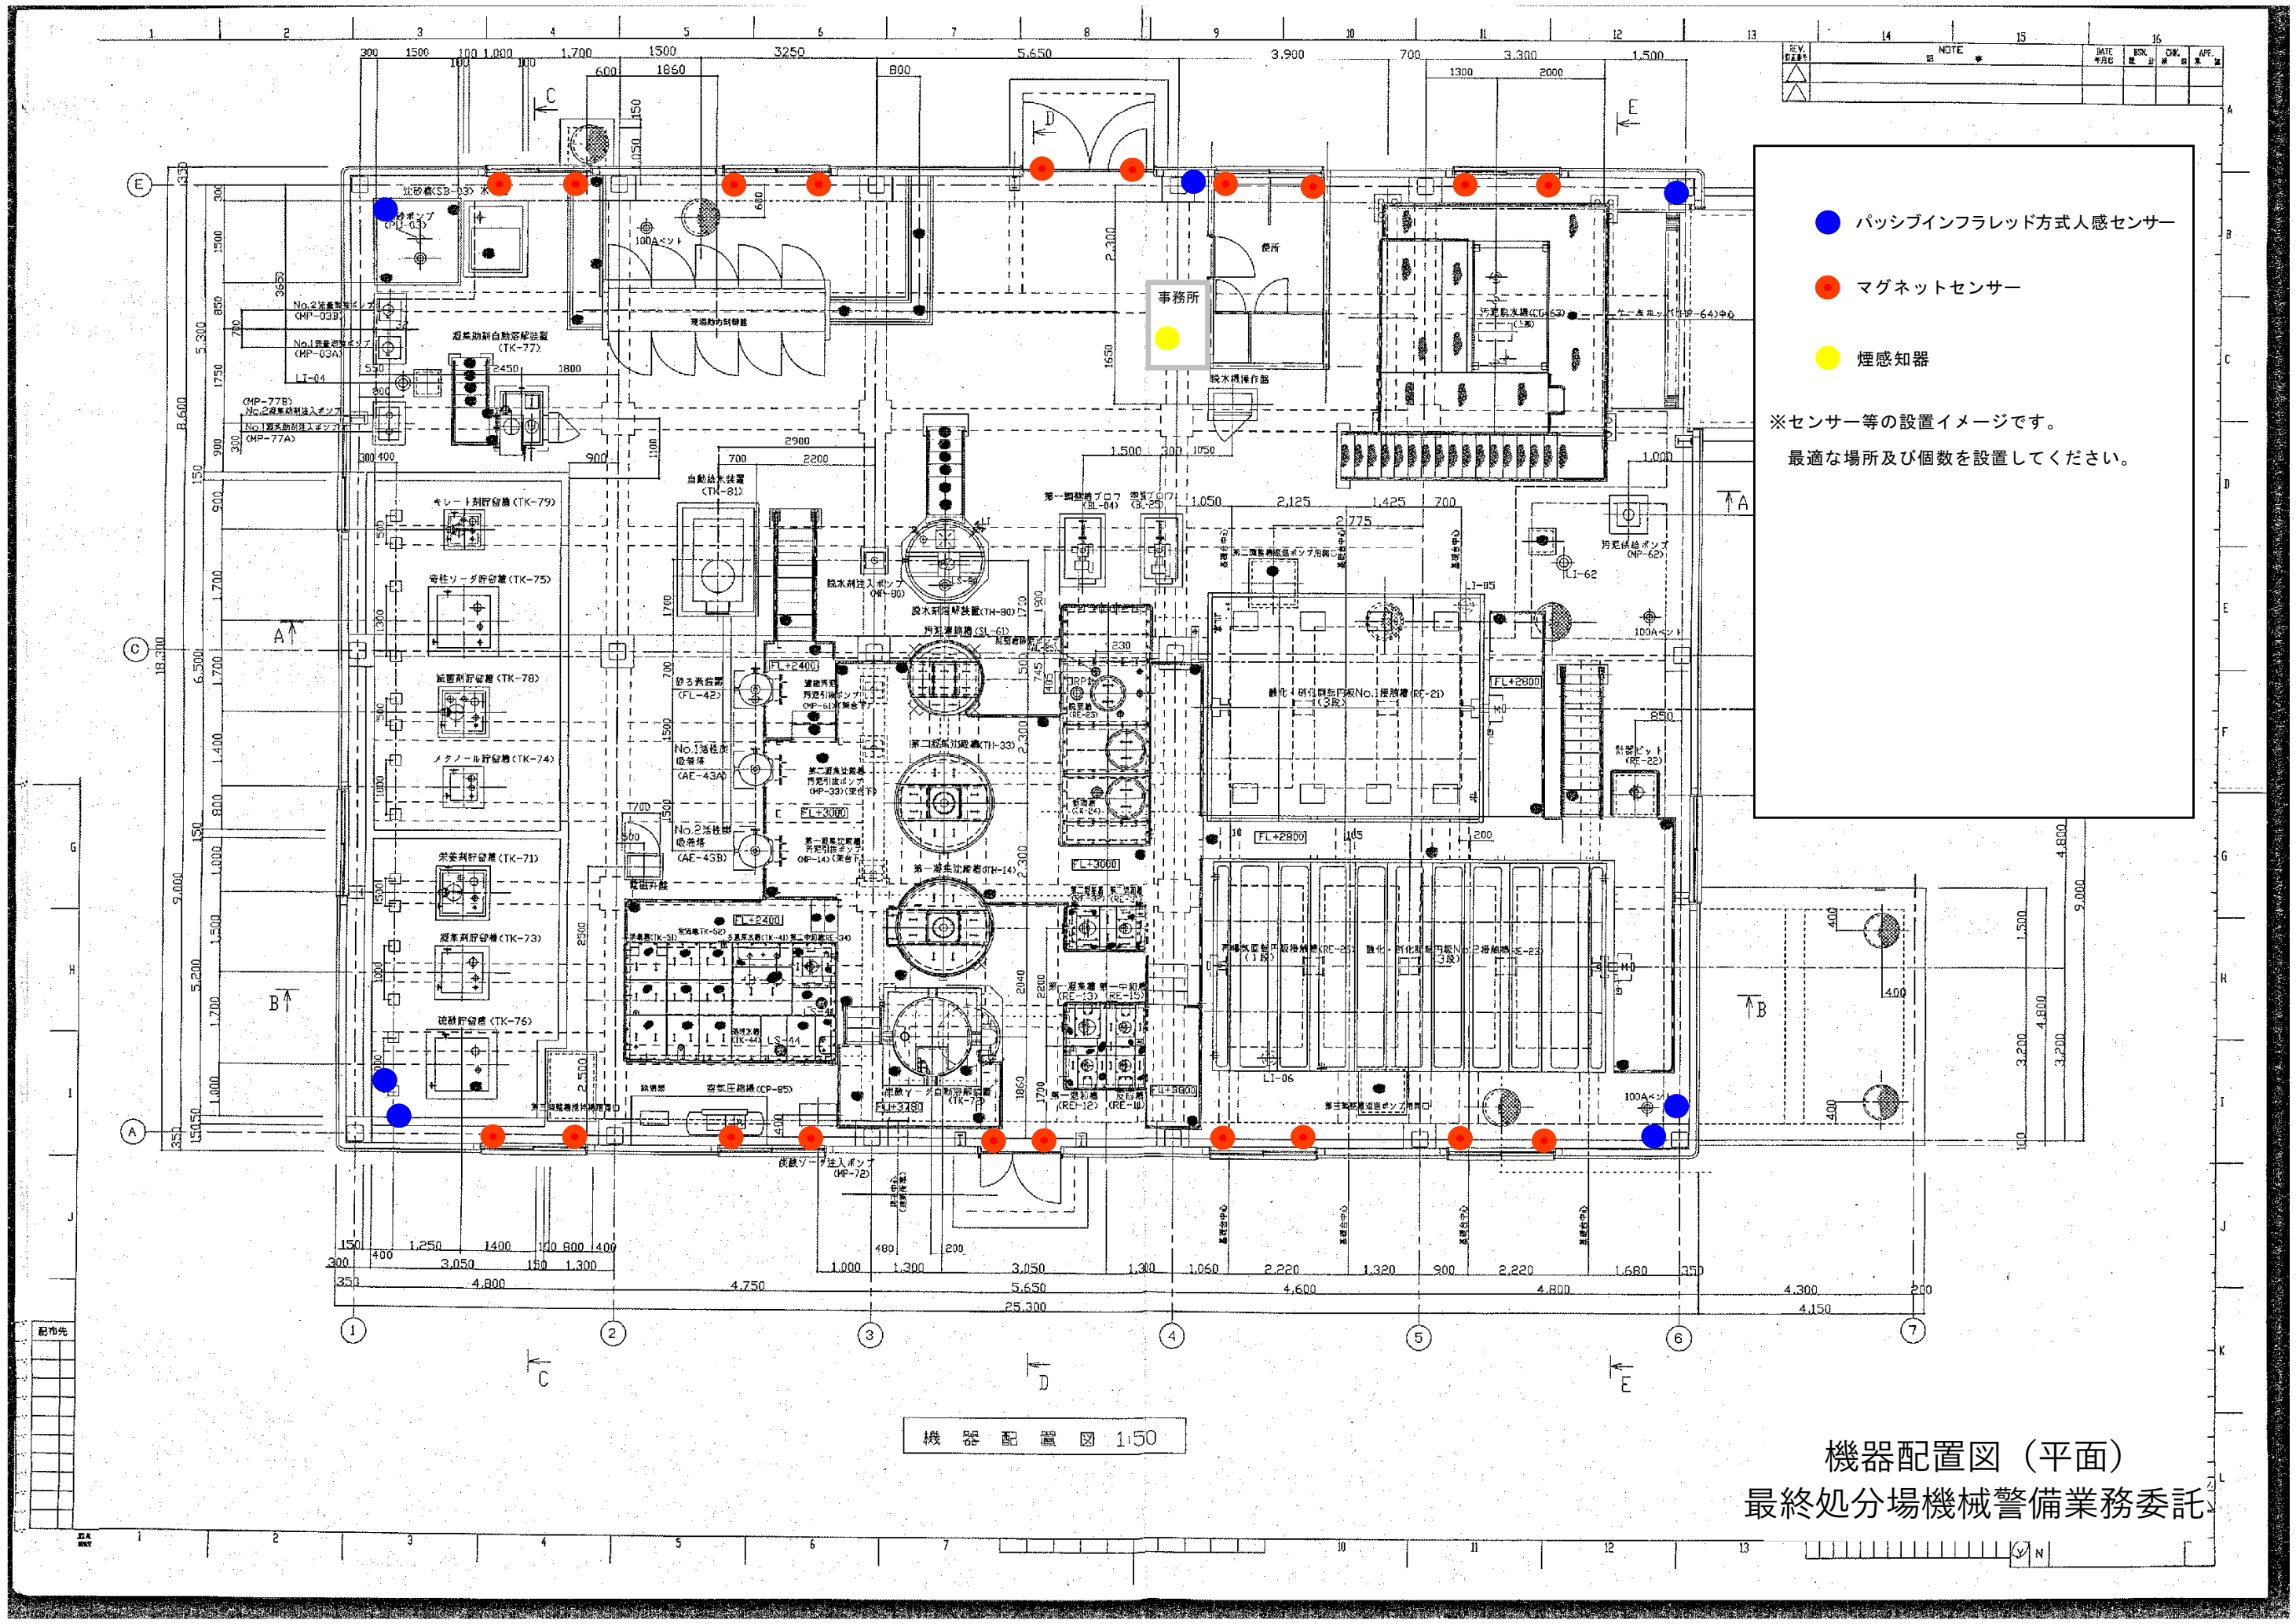

機器配置図 1:50

機器配置図 (平面)
最終処分場機械警備業務委託